

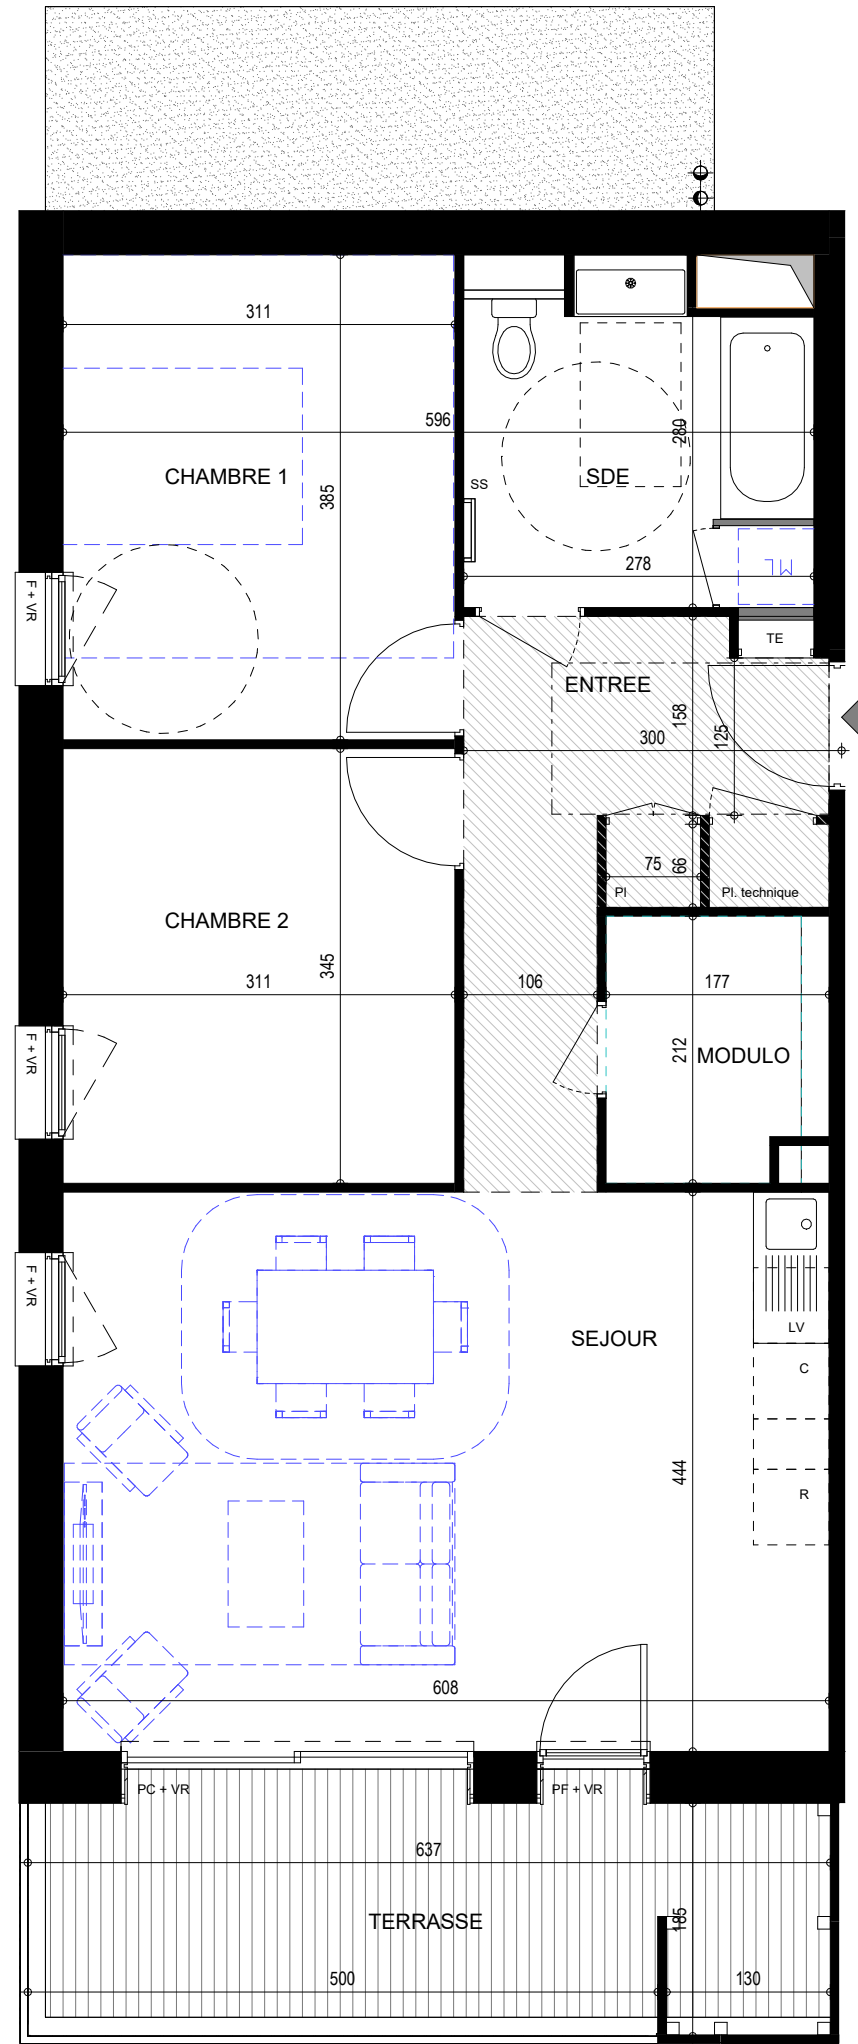


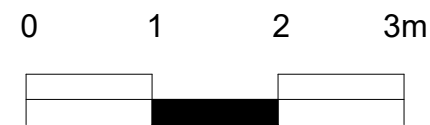

Les côtes et les surfaces sont mentionnées à titres indicatifs et sont susceptibles de variation dans les tolérances du contrat de réservation. Les gaines et les soffites sont mentionnés à titres indicatifs; ils sont susceptibles de légères variations ou créations en fonction d'impératifs techniques ou administratifs. L'emplacement des éléments de cuisines et salles de bains est donné à titre indicatif. la représentation des haies et des arbres est purement symbolique et n'a pas de valeur contractuelle. Seuls les éléments décrits dans la notice de vente sont contractuels.

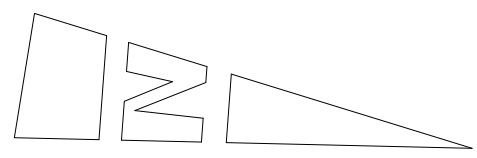

Bâtiment F	Niveau RDC
N° F003	Type T3

SURFACES HABITABLES	
PIECE	SURFACE
ENTREE	6.37 m ²
SEJOUR	29.35 m ²
CHAMBRE 1	11.97 m ²
CHAMBRE 2	10.73 m ²
SDE	7.36 m ²
MODULO	3.58 m ²
SURFACE TOTALE	69.36 m ²
TERRASSE	10.59 m ²

