

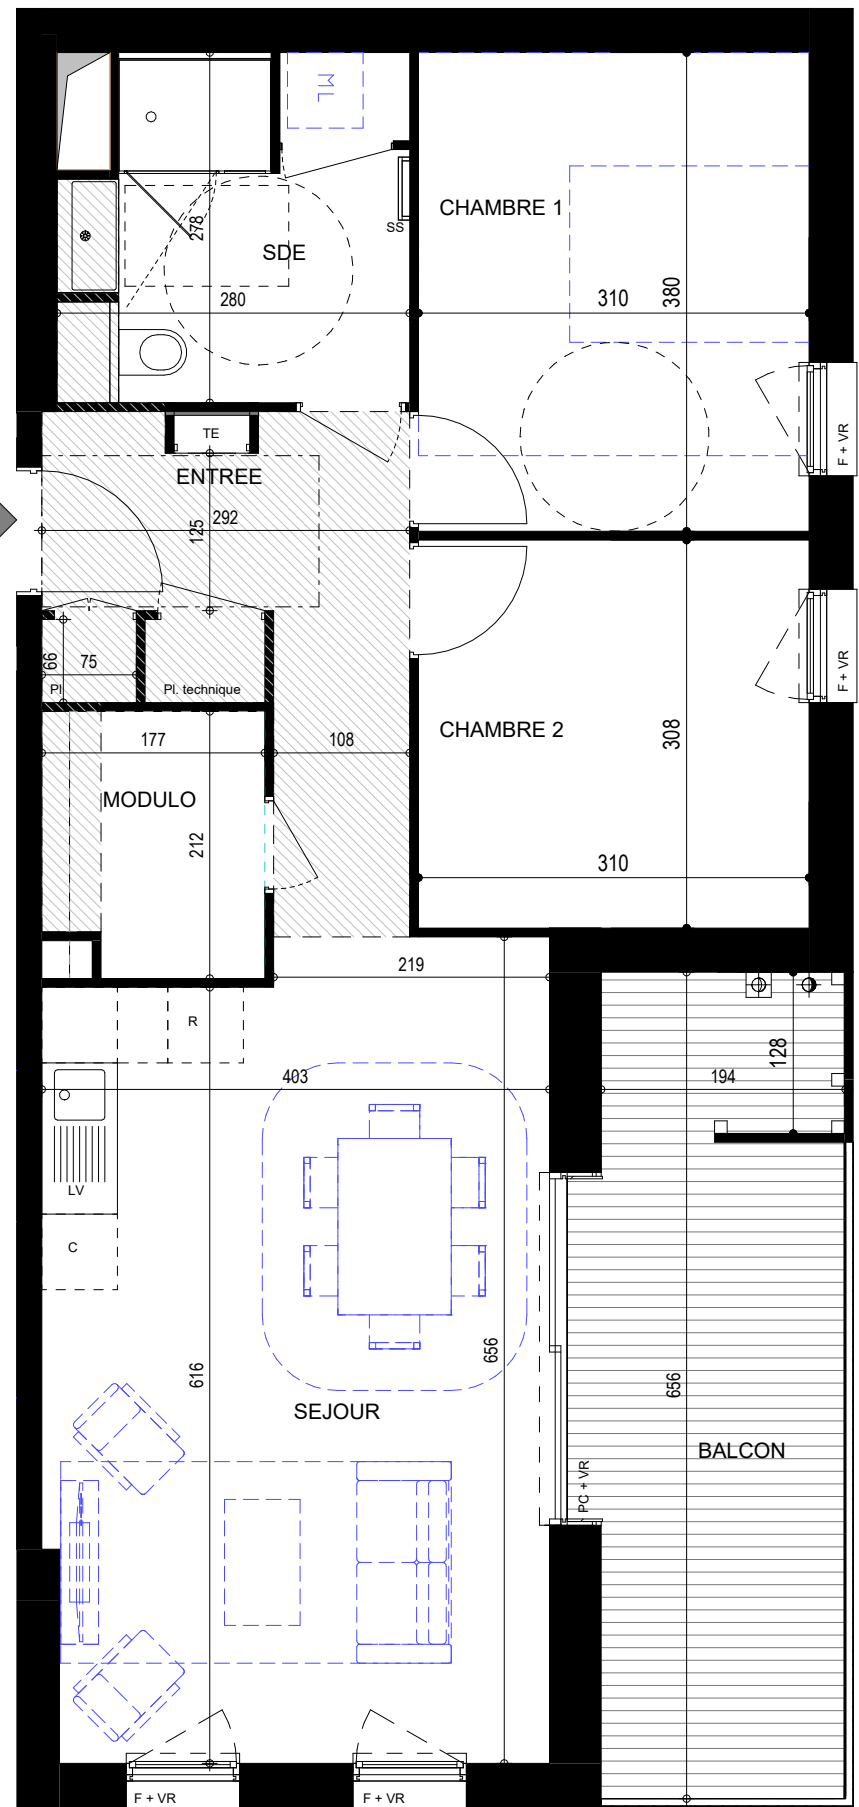
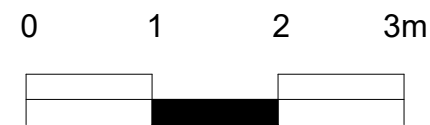


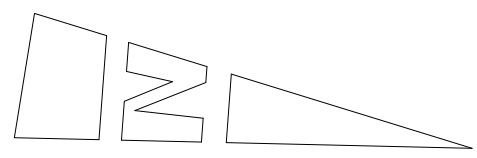

Bâtiment F	Niveau R+1
N° F101	Type T3

SURFACES HABITABLES	
PIECE	SURFACE
ENTREE	6.47 m²
SEJOUR	27.42 m²
CHAMBRE 1	11.78 m²
CHAMBRE 2	9.55 m²
SDE	7.12 m²
MODULO	3.58 m²
SURFACE TOTALE	65.92 m²
BALCON	11.82 m²

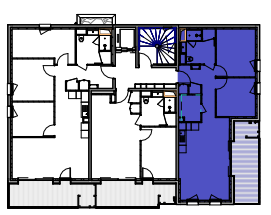

Les côtes et les surfaces sont mentionnées à titres indicatifs et sont susceptibles de variation dans les tolérances du contrat de réservation. Les gaines et les soffites sont mentionnés à titres indicatifs; ils sont susceptibles de légères variations ou créations en fonction d'impératifs techniques ou administratifs. L'emplacement des éléments de cuisines et salles de bains est donné à titre indicatif. la représentation des haies et des arbres est purement symbolique et n'a pas de valeur contractuelle. Seuls les éléments décrits dans la notice de vente sont contractuels.