


PLAN DE VENTE NOTAIRE

Domaine de la Frange Verte

COMMUNE D'ECHIROLLES



F203 Type T3
Bâtiment F - étage 2

Entrée Séjour - cuisine	4.82m ² 28.44m ²
Dgt	3.97m ²
Chambre 1	11.52m ²
Chambre 2	11.32m ²
Salle de bains	5.04m ²
WC	1.39m ²
SURFACE HABITABLE TOTALE	66.50m²
Balcon	9.50m ²

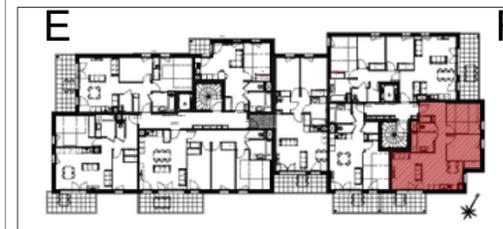

Légende des plans :	LL : Lave-Linge	R : Réfrigérateur	F : Fenêtre	GT : Gaine technique	Fenêtre	Porte-Tableau électrique	Espace de manœuvre
VR : Volets roulants	LV : Lave-vaisselle	PL : Placard	PF : Porte fenêtre	A : Allège	Faux plafond	TE	Personne à mobilité réduite (PMR)
+ coffre	Cu : Cuisson	EP : Descente eaux pluviales					Cercle diamètre 1.50
							Espace 1.30 / 0.80
							Espace 1.20 / 2.20

Les codes et surfaces sont susceptibles de modifications dues aux impératifs administratifs, aux contraintes techniques de construction et aux tolérances d'exécution.
 Les meubles et éléments de cuisine dessinés sur son plan ne sont qu'indicatifs, seuls seront fournis les équipements figurant sur le descriptif annexé à l'acte de vente.
 Les retombées, soffites, faux-plafonds, canalisations et radiateurs peuvent ne pas être systématiquement représentés.
 Les surfaces indiquées ont une tolérance de 5%.

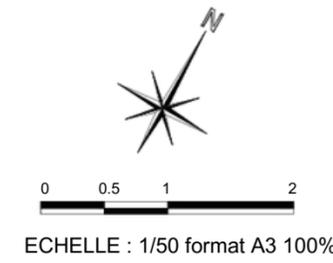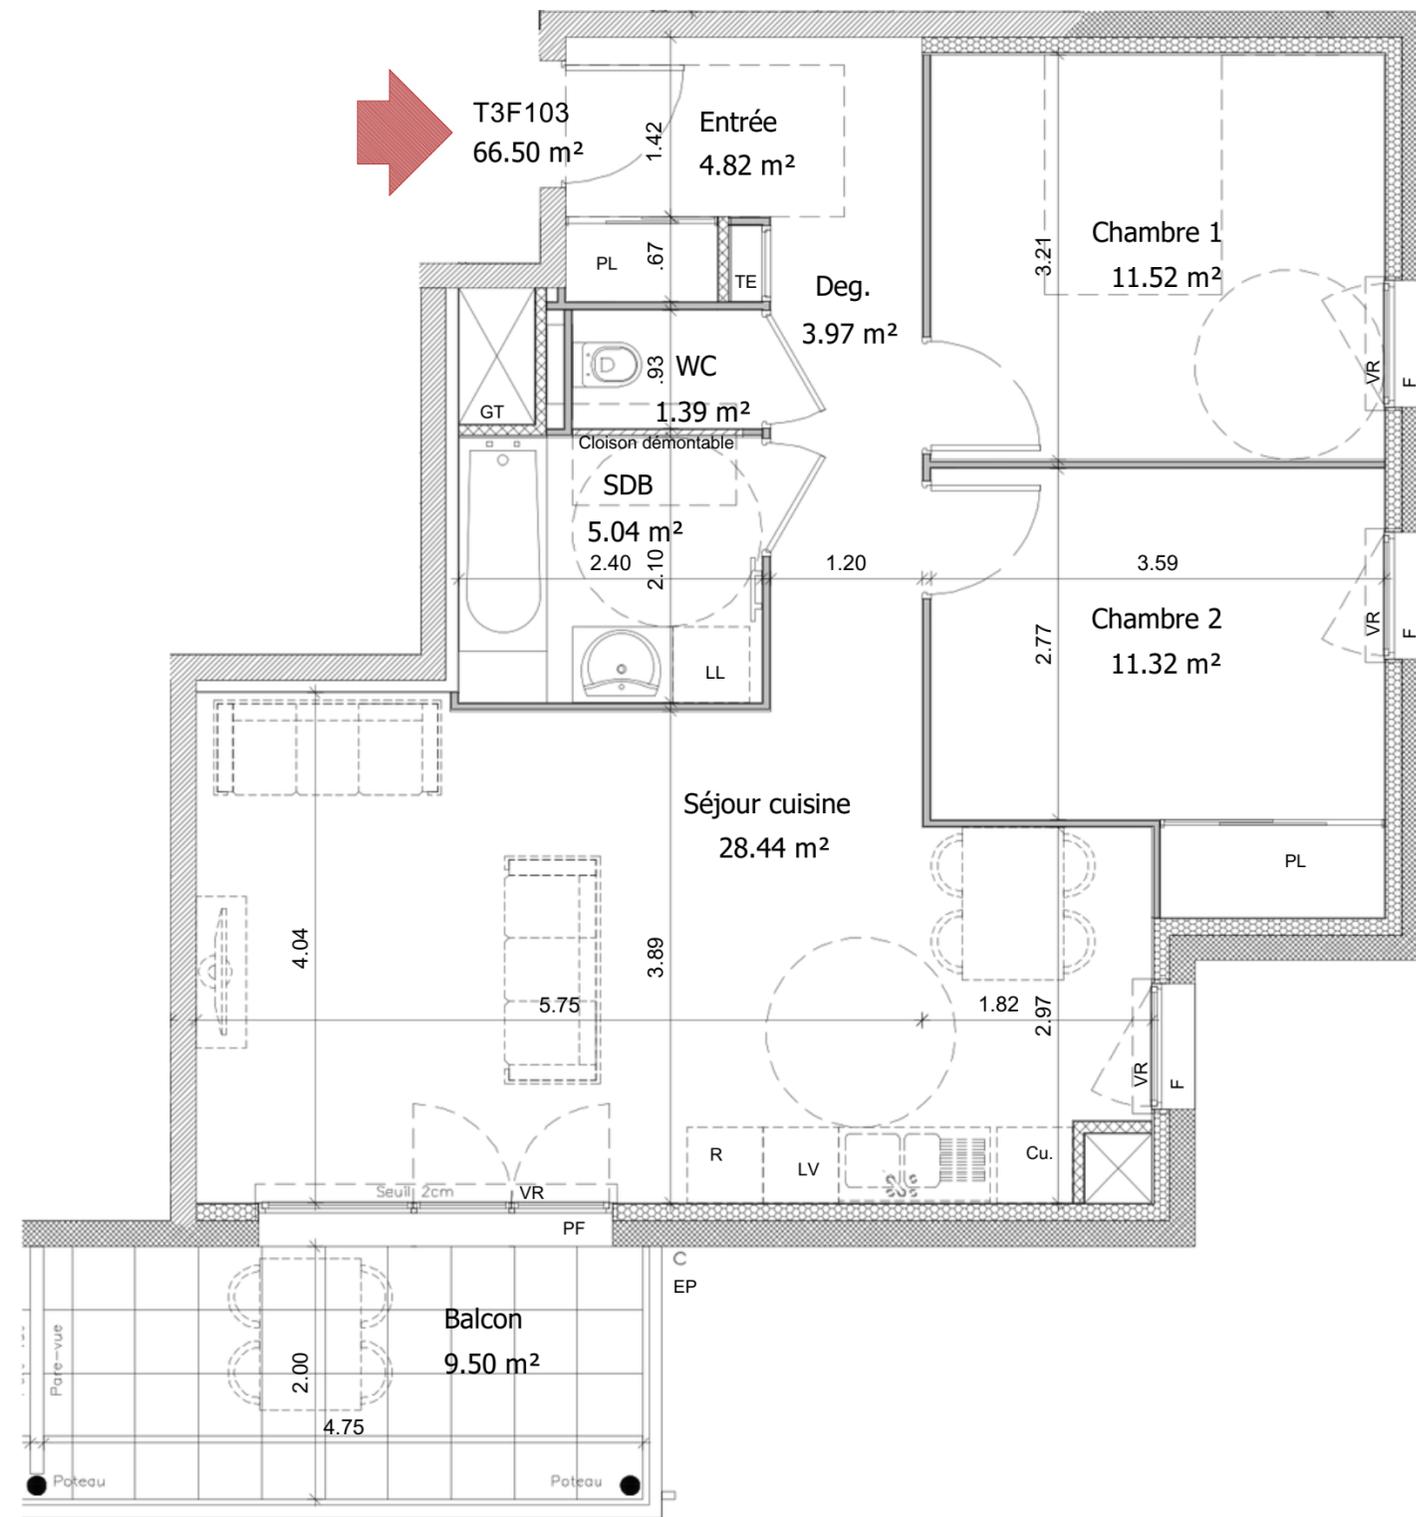

PLAN DE VENTE NOTAIRE

Domaine de la Frange Verte

COMMUNE D'ECHIROLLES



F103 Type T3
Bâtiment F - étage 1

Entrée Séjour - cuisine	4.82m ² 28.44m ²
Dgt	3.97m ²
Chambre 1	11.52m ²
Chambre 2	11.32m ²
Salle de bains	5.04m ²
WC	1.39m ²
SURFACE HABITABLE TOTALE	66.50m²
Balcon	9.50m ²



Légende des plans :	LL : Lave-Linge	R : Réfrigérateur	F : Fenêtre	GT : Gaine technique	Fenêtre	Porte-Tableau électrique	Espace de manœuvre
	VR : Volets roulants	LV : Lave-vaisselle	PL : Placard	PF : Porte fenêtre			Personne à mobilité réduite (PMR)
	+ coffre	Cu : Cuisson	EP : Descente eaux pluviales	A : Allège	Faux plafond		Cercle diamètre 1.50
							Espace 1.30 / 0.80
							Espace 1.20 / 2.20

Les codes et surfaces sont susceptibles de modifications dues aux impératifs administratifs, aux contraintes techniques de construction et aux tolérances d'exécution.
 Les meubles et éléments de cuisine dessinés sur son plan ne sont qu'indicatifs, seuls seront fournis les équipements figurant sur le descriptif annexé à l'acte de vente.
 Les retombées, soffites, faux-plafonds, canalisations et radiateurs peuvent ne pas être systématiquement représentés.
 Les surfaces indiquées ont une tolérance de 5%.

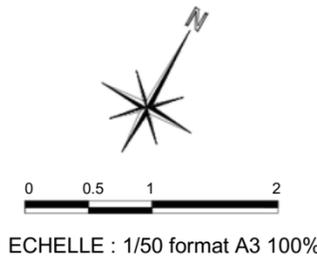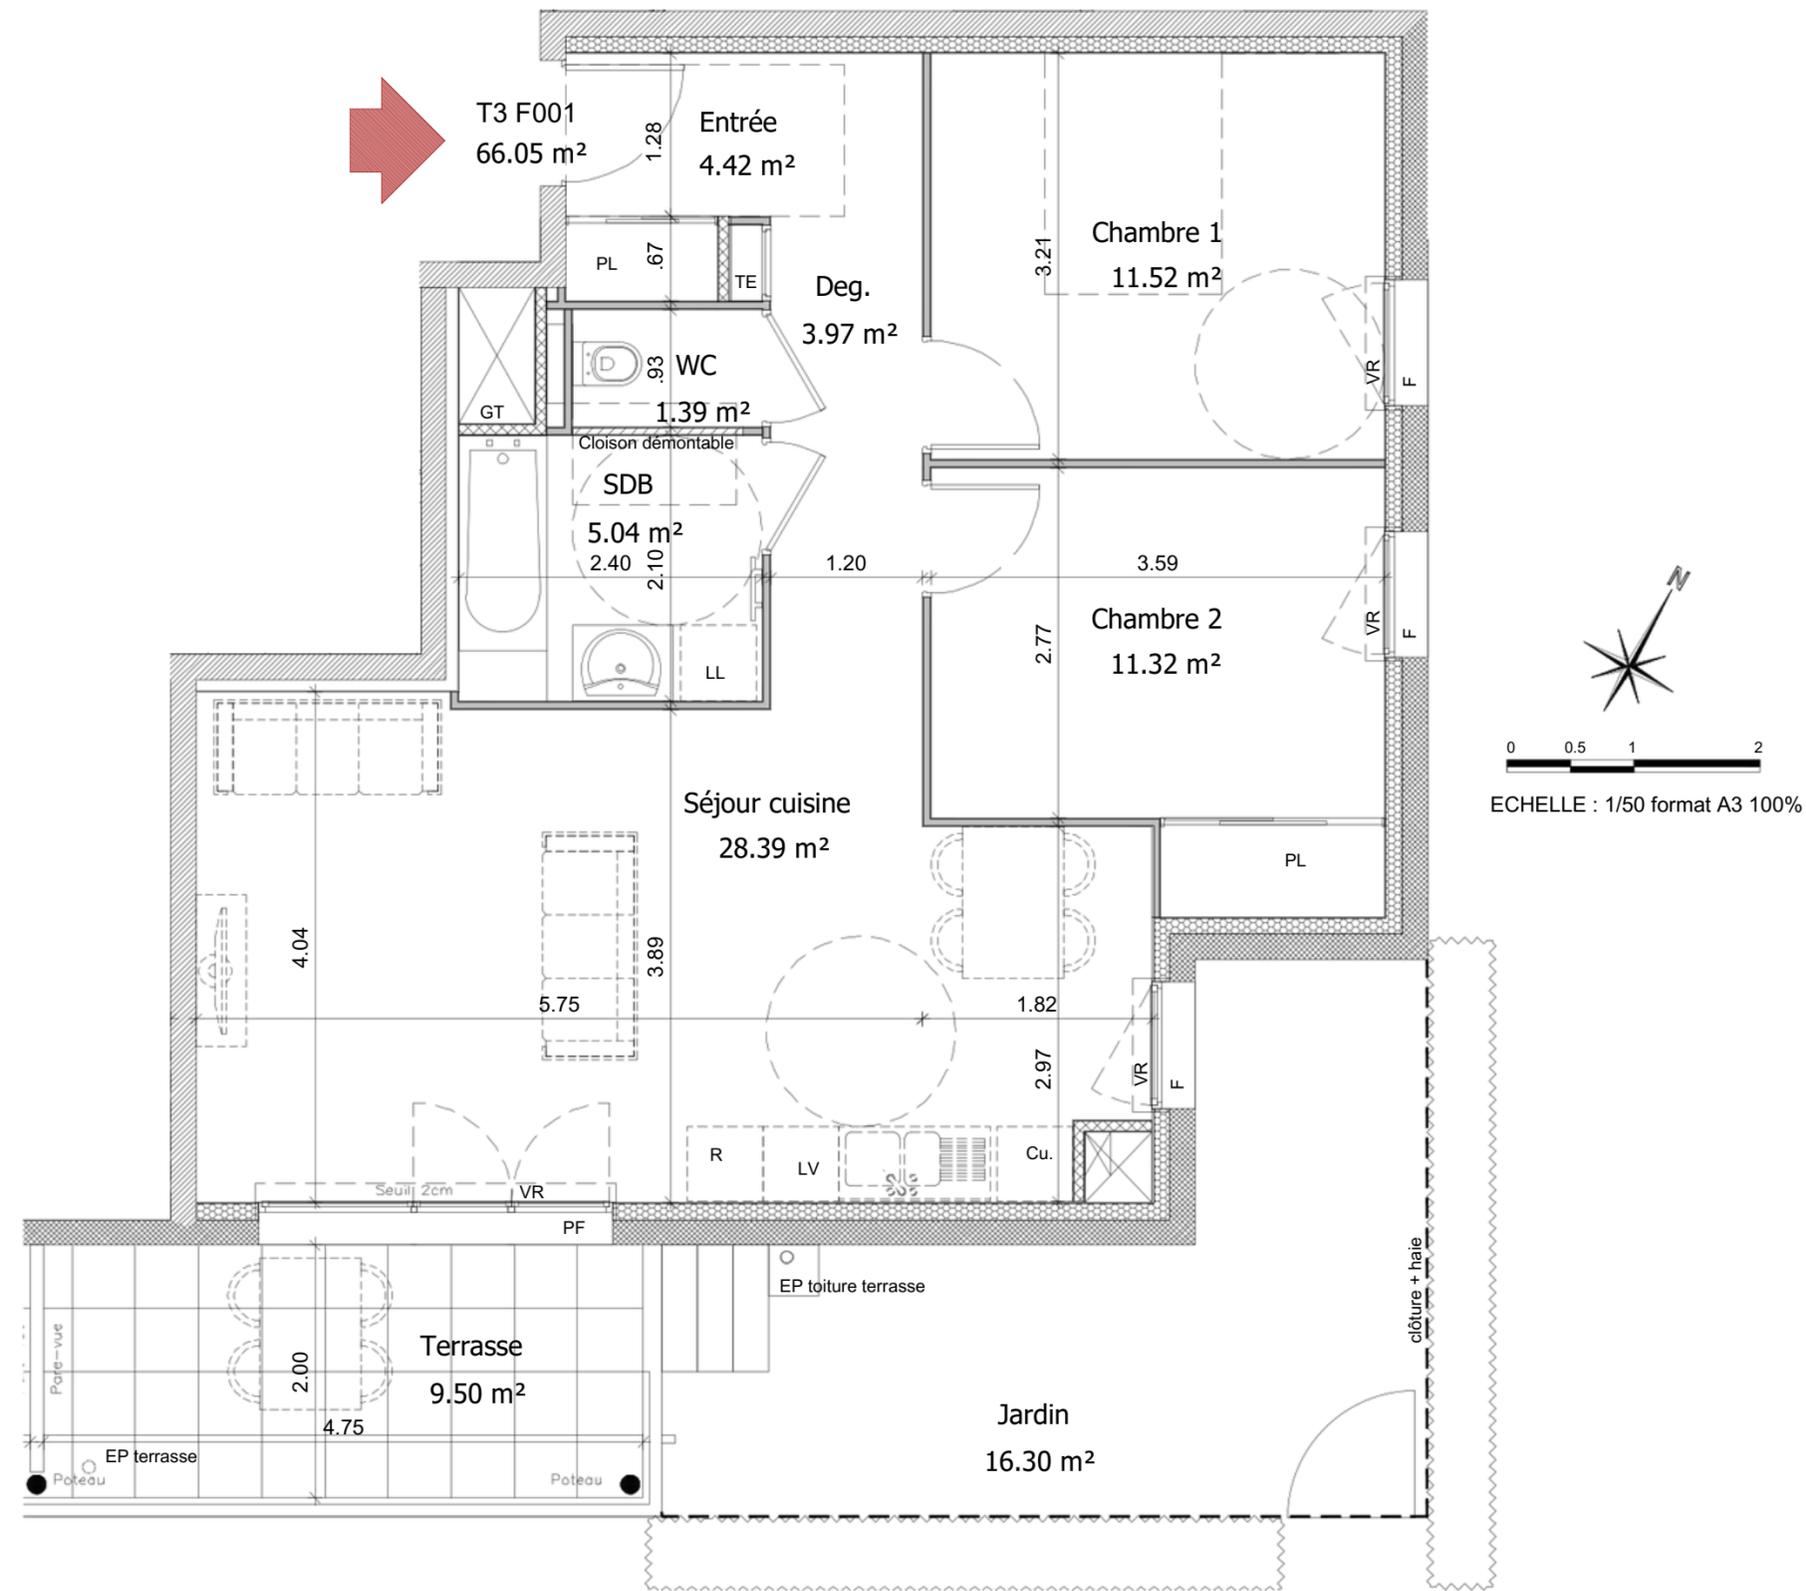

Légende des plans :	LL : Lave-Linge	R : Réfrigérateur	F : Fenêtre	GT : Gaine technique	Fenêtre	Porte-Tableau électrique	Espace de manœuvre
	VR : Volets roulants	LV : Lave-vaisselle	PL : Placard	PF : Porte fenêtre			Personne à mobilité réduite (PMR)
	+ coffre	Cu : Cuisson	EP : Descente eaux pluviales	A : Allège	Faux plafond		Cercle diamètre 1.50
							Espace 1.30 / 0.80
							Espace 1.20 / 2.20

Les codes et surfaces sont susceptibles de modifications dues aux impératifs administratifs, aux contraintes techniques de construction et aux tolérances d'exécution.
 Les meubles et éléments de cuisine dessinés sur ce plan ne sont qu'indicatifs, seuls seront fournis les équipements figurant sur le descriptif annexé à l'acte de vente.
 Les retombées, soffites, faux-plafonds, canalisations et radiateurs peuvent ne pas être systématiquement représentés.
 Les surfaces indiquées ont une tolérance de 5%.

PLAN DE VENTE NOTAIRE

Domaine de la Frange Verte

COMMUNE D'ECHIROLLES

F001 Type T3
Bâtiment F - étage RdC

Entrée Séjour - cuisine	4.42m ² 28.39m ²
Dgt	3.97m ²
Chambre 1	11.52m ²
Chambre 2	11.32m ²
Salle de bains	5.04m ²
WC	1.39m ²
SURFACE HABITABLE TOTALE	66.05m²
Balcon	9.50m ²
Jardin	16.30m ²



PLAN DE VENTE NOTAIRE

Domaine de la Frangé Verte


COMMUNE D'ECHIROLLES

E305 Type T3
Bâtiment E - étage 3

Entrée Séjour -	7.14 m ²
cuisine	24.28m ²
Chambre 1	13.71m ²
Chambre 2	9.80m ²
Salle de bains	4.80m ²
WC	2.47m ²

SURFACE HABITABLE TOTALE 62.20m²

Balcon 11.98m²

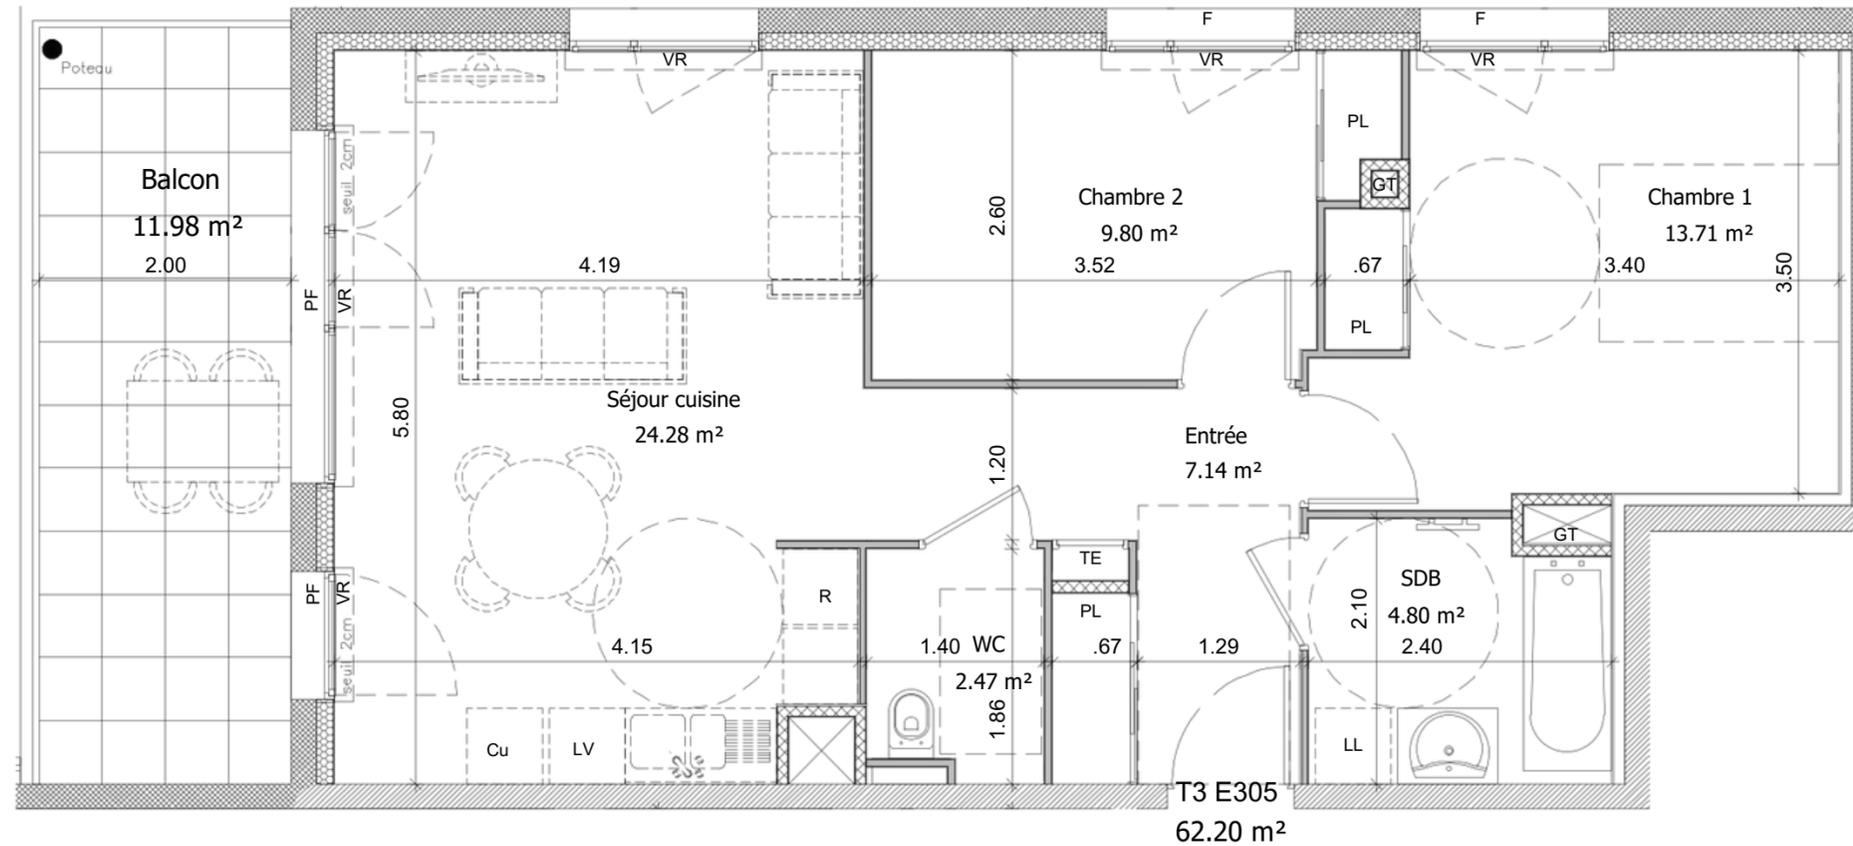

ECHELLE : 1/50 format A3 100%

Légende des plans :	LL : Lave-Linge	R : Réfrigérateur	F : Fenêtre	GT : Gaine technique	Fenêtre	Porte-Tableau électrique	Espace de manœuvre Personne à mobilité réduite (PMR)
	VR : Volets roulants	LV : Lave-vaisselle	PL : Placard	PF : Porte fenêtre			Cercle diamètre 1.50
	+ coffre	Cu : Cuisson	EP : Descente eaux pluviales	A : Allège	Faux plafond		Espace 1.30 / 0.80
							Espace 1.20 / 2.20

Les codes et surfaces sont susceptibles de modifications dues aux impératifs administratifs, aux contraintes techniques de construction et aux tolérances d'exécution.
 Les meubles et éléments de cuisine dessinés sur ce plan ne sont qu'indicatifs, seuls seront fournis les équipements figurant sur le descriptif annexé à l'acte de vente.
 Les retombées, soffites, faux-plafonds, canalisations et radiateurs peuvent ne pas être systématiquement représentés.
 Les surfaces indiquées ont une tolérance de 5%.




PLAN DE VENTE NOTAIRE

Domaine de la Frangé Verte


COMMUNE D'ECHIROLLES

E304 Type T3
Bâtiment E - étage 3

Entrée Séjour -	8.41 m ²
cuisine	26.30m ²
Chambre 1	14.20m ²
Chambre 2	9.97m ²
Salle de bains	5.04m ²
WC	1.40m ²
SURFACE HABITABLE TOTALE	65.32m²
Balcon	10.00m ²

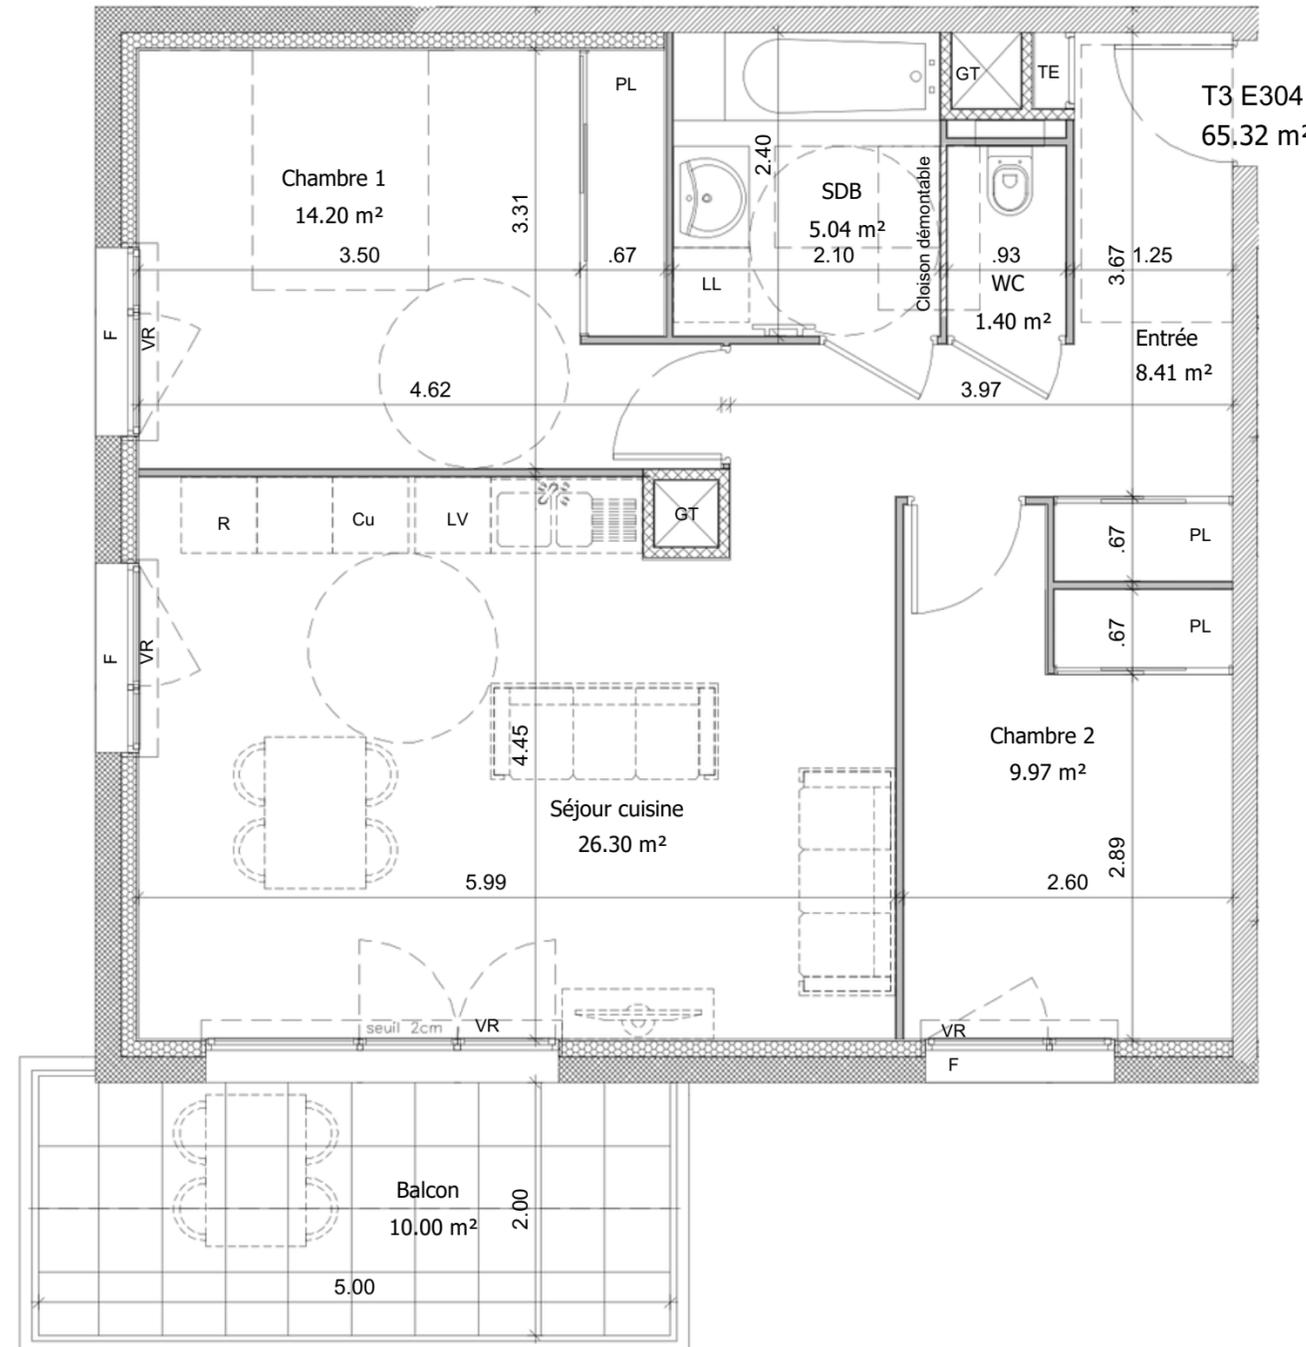

T3 E304
65.32 m²

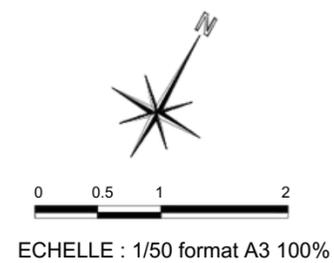

Légende des plans :	LL : Lave-Linge	R : Réfrigérateur	F : Fenêtre	GT : Gaine technique	Fenêtre	Porte-Tableau électrique	Espace de manœuvre
	VR : Volets roulants	LV : Lave-vaisselle	PL : Placard	PF : Porte fenêtre			Personne à mobilité réduite (PMR)
	+ coffre	Cu : Cuisson	EP : Descente eaux pluviales	A : Allège	Faux plafond		Cercle diamètre 1.50
							Espace 1.30 / 0.80
							Espace 1.20 / 2.20

Les codes et surfaces sont susceptibles de modifications dues aux impératifs administratifs, aux contraintes techniques de construction et aux tolérances d'exécution.
 Les meubles et éléments de cuisine dessinés sur ce plan ne sont qu'indicatifs, seuls seront fournis les équipements figurant sur le descriptif annexé à l'acte de vente.
 Les rebords, soffites, faux plafonds, canalisations et radiateurs peuvent ne pas être systématiquement représentés.
 Les surfaces indiquées ont une tolérance de 5%.

PLAN DE VENTE NOTAIRE

Domaine de la Frangé Verte


COMMUNE D'ECHIROLLES

E205 Type T3
Bâtiment E - étage 2

Entrée Séjour -	7.14 m ²
cuisine	24.28m ²
Chambre 1	13.71m ²
Chambre 2	9.80m ²
Salle de bains	4.80m ²
WC	2.47m ²

SURFACE HABITABLE TOTALE 62.20m²

Balcon 11.98m²

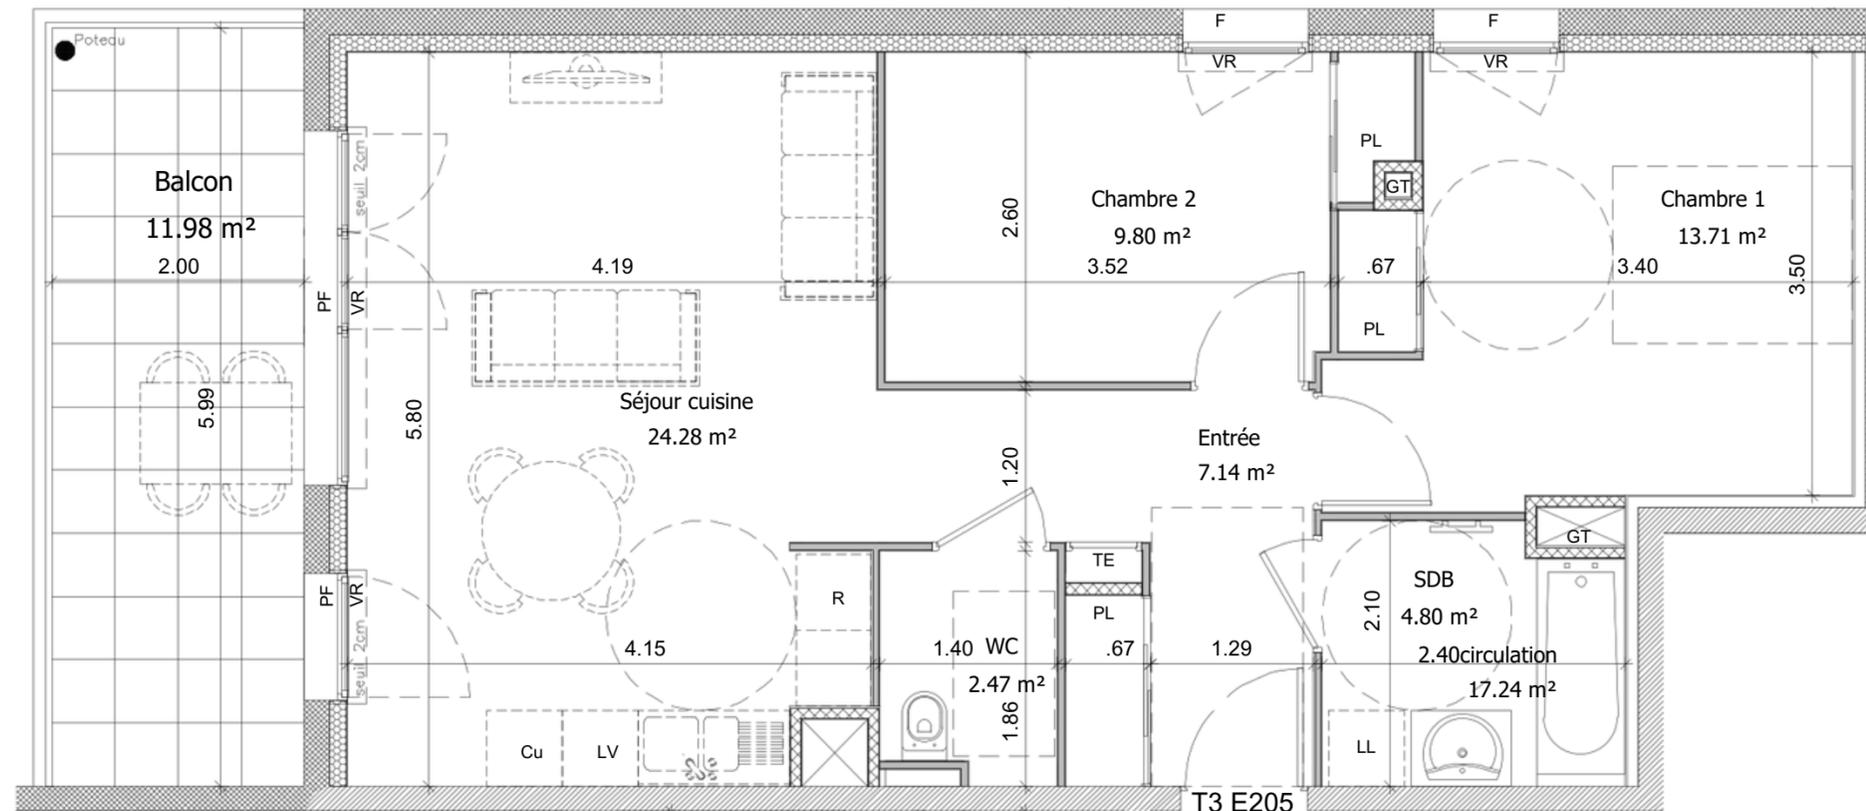

T3 E205
62.20 m²



0 0.5 1 2
ECHELLE : 1/50 format A3 100%

Légende des plans :	LL : Lave-Linge	R : Réfrigérateur	F : Fenêtre	GT : Gaine technique	Fenêtre	Porte-Tableau électrique	Espace de manœuvre Personne à mobilité réduite (PMR)
	VR : Volets roulants	LV : Lave-vaisselle	PL : Placard	PF : Porte fenêtre			Cercle diamètre 1.50
	+ coffre	Cu : Cuisson	EP : Descente eaux pluviales	A : Allège	Faux plafond		Espace 1.30 / 0.80
							Espace 1.20 / 2.20

Les cotes et surfaces sont susceptibles de modifications dues aux impératifs administratifs, aux contraintes techniques de construction et aux tolérances d'exécution.
 Les meubles et éléments de cuisine dessinés sur ce plan ne sont qu'indicatifs, seuls seront fournis les équipements figurant sur le descriptif annexé à l'acte de vente.
 Les rebords, soffites, faux-plafonds, canalisations et radiateurs peuvent ne pas être systématiquement représentés.
 Les surfaces indiquées ont une tolérance de 5%.

home line
Immobilier neuf & ancien



PLAN DE VENTE NOTAIRE

Domaine de la Frangé Verte

COMMUNE D'ECHIROLLES

E204 Type T3
Bâtiment E - étage 2




Entrée Séjour -	8.41 m ²
cuisine	26.30m ²
Chambre 1	14.20m ²
Chambre 2	9.97m ²
Salle de bains	5.04m ²
WC	1.40m ²
SURFACE HABITABLE TOTALE	65.32m²
Balcon	10.00m ²

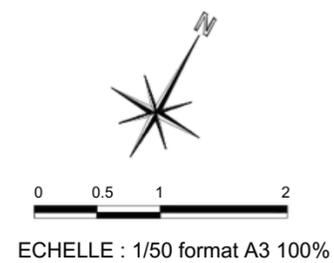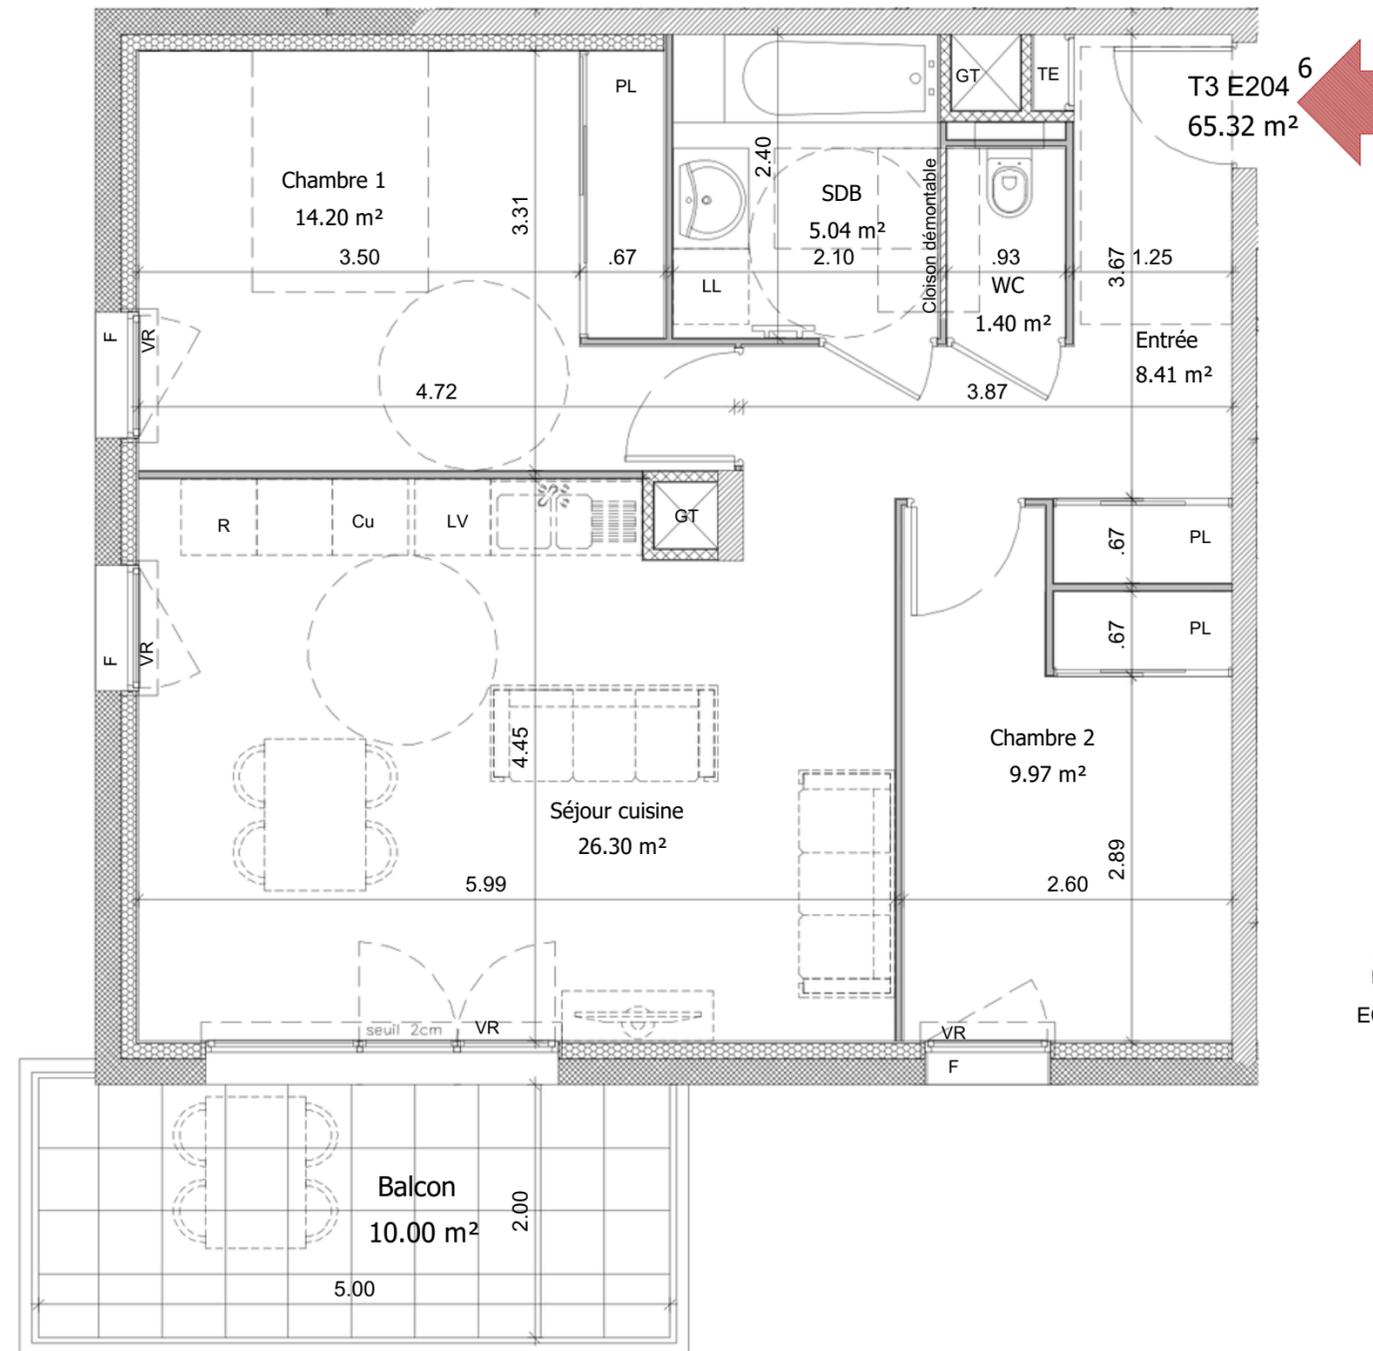

Légende des plans :	LL : Lave-Linge	R : Réfrigérateur	F : Fenêtre	GT : Gaine technique	Fenêtre	Porte-Tableau électrique	Espace de manœuvre
	VR : Volets roulants	LV : Lave-vaisselle	PL : Placard	PF : Porte fenêtre			Personne à mobilité réduite (PMR)
	+ coffre	Cu : Cuisson	EP : Descente eaux pluviales	A : Allège	Faux plafond		Cercle diamètre 1.50
							Espace 1.30 / 0.80
							Espace 1.20 / 2.20

Les codes et surfaces sont susceptibles de modifications dues aux impératifs administratifs, aux contraintes techniques de construction et aux tolérances d'exécution.
 Les meubles et éléments de cuisine dessinés sur ce plan ne sont qu'indicatifs, seuls seront fournis les équipements figurant sur le descriptif annexé à l'acte de vente.
 Les rebords, soffites, faux-plafonds, canalisations et radiateurs peuvent ne pas être représentés.
 Les surfaces indiquées ont une tolérance de 5%.



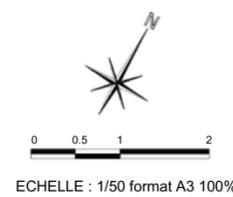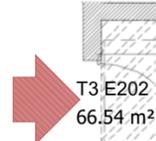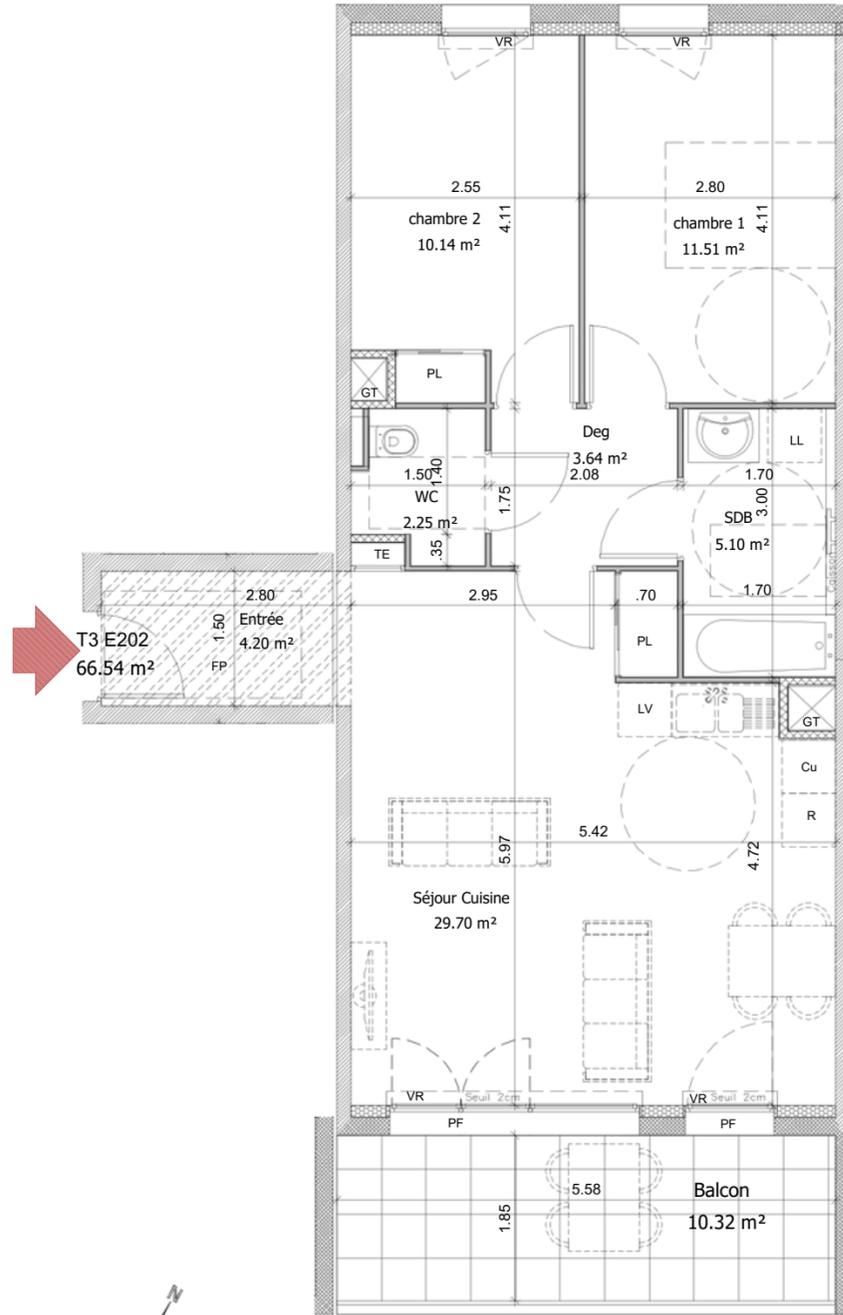

PLAN DE VENTE NOTAIRE

Domaine
de la
Frange Verte

COMMUNE D'ECHIROLLES

E202 Type T3
Bâtiment E - étage 2

Entrée Séjour -	4.20m ²
cuisine Dgt	29.70m ²
Chambre 1	3.64m ²
Chambre 2	11.51m ²
Salle de bains	10.14m ²
WC	5.10m ²
	2.25m ²
SURFACE HABITABLE TOTALE	66.54m²
Balcon	10.32m ²



E **F**

home line
Immobilier neuf & ancien

Légende des plans :	LL : Lave-Linge	R : Réfrigérateur	F : Fenêtre	GT : Gaine technique	Fenêtre	Porte-Tableau électrique	Espace de manœuvre Personne à mobilité réduite (PMR)
	VR : Volets roulants	LV : Lave-vaisselle	PL : Placard	PF : Porte fenêtre	Faux plafond		Cercle diamètre 1.50 Espace 1.30 / 0.80 Espace 1.20 / 2.20
	+ coffre	Cu : Cuisson	EP : Descente eaux pluviales	A : Allège			

Les codes et surfaces sont susceptibles de modifications dues aux impératifs administratifs, aux contraintes techniques de construction et aux tolérances d'exécution. Les meubles et éléments de cuisine dessinés sur son plan ne sont qu'indicatifs, seuls seront fournis les équipements figurant sur le descriptif annexé à l'acte de vente. Les rebords, plafonds, canalisations et radiateurs ne peuvent pas être systématiquement représentés. Les surfaces indiquées ont une tolérance de 5%.

T3 A004
65.17 m²

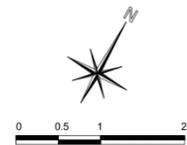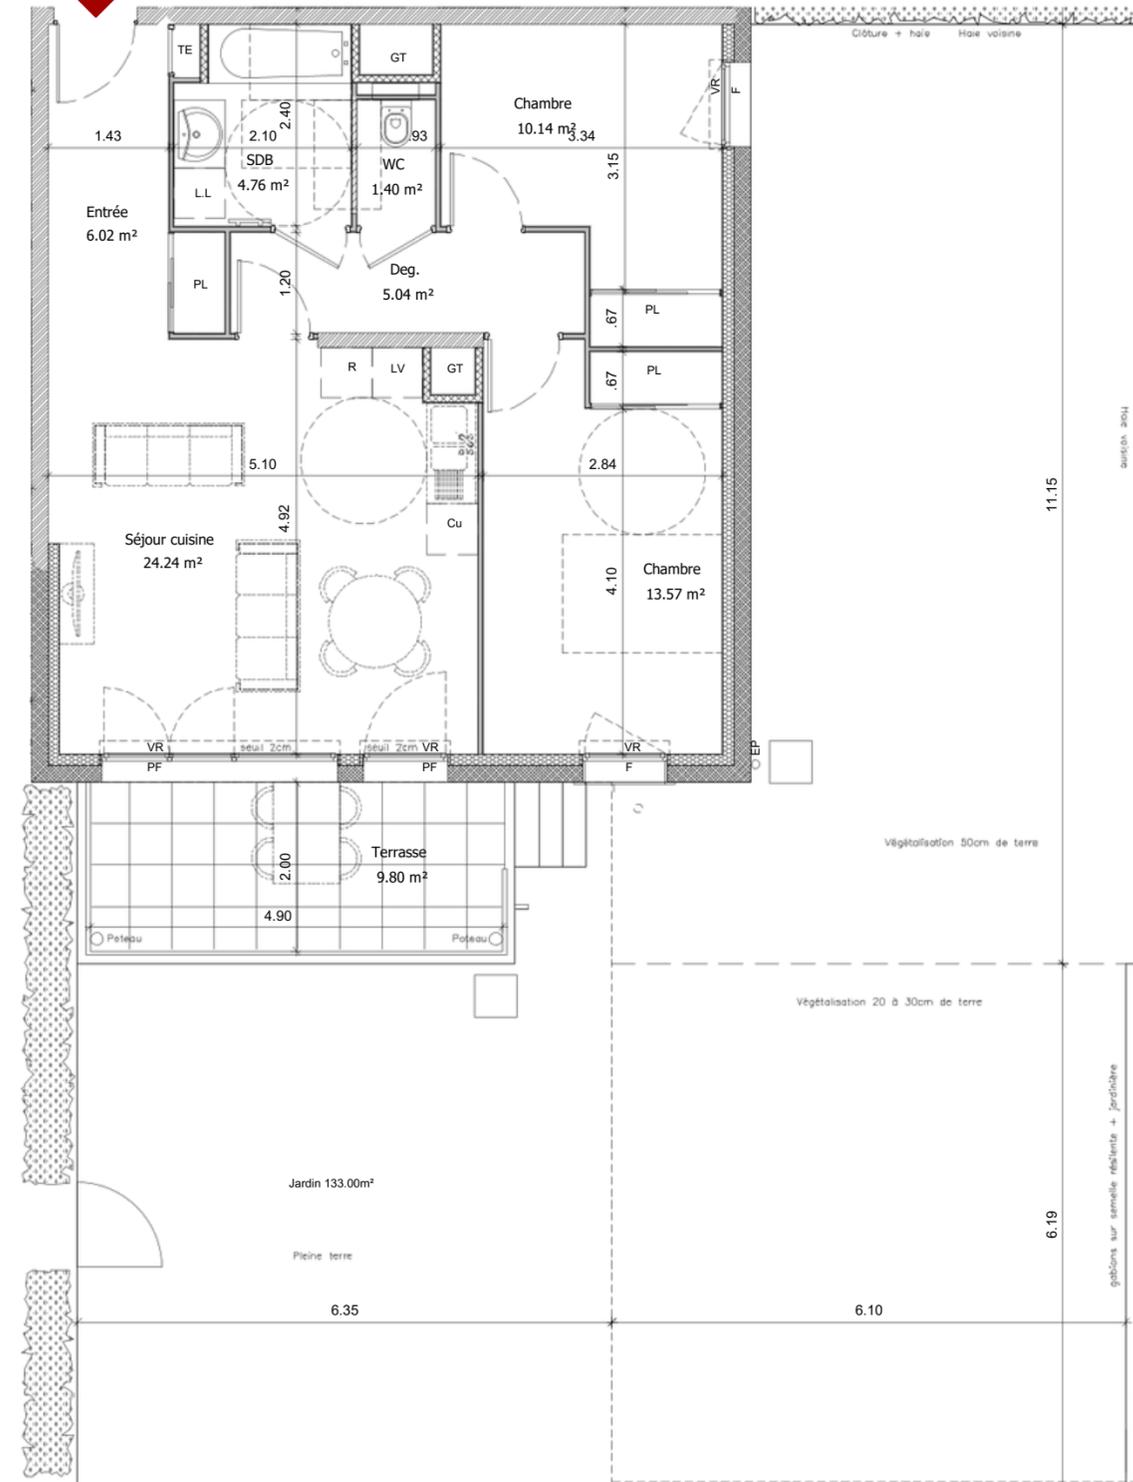

ECHELLE : 1/75 format A3 100%

Légende des plans :	LL : Lave-Linge	R : Réfrigérateur	F : Fenêtre	GT : Gaine technique	Fenêtre	Porte-Tableau électrique	Espace de manœuvre
	VR : Volets roulants	LV : Lave-vaisselle	PL : Placard	PF : Porte fenêtre			Personne à mobilité réduite (PMR)
	+ coffre	Cu : Cuisson	EP : Descente eaux pluviales	A : Allège	Faux plafond		Cercle diamètre 1.50
							Espace 1.30 / 0.80
							Espace 1.20 / 2.20

Les cotes et surfaces sont susceptibles de modifications dues aux impératifs administratifs, aux contraintes techniques de construction et aux tolérances d'exécution.
 Les meubles et éléments de cuisine dessiné sur son plan ne sont qu'indicatifs, seuls seront fournis les équipements figurant sur le descriptif annexé à l'acte de vente.
 Les retombées, soffites, faux plafonds, canalisations et radiateurs ne peuvent pas être systématiquement représentés.
 Les surfaces indiquées ont une tolérance de 5%

PLAN DE VENTE NOTAIRE

Domaine de la Frange Verte

COMMUNE D'ECHIROLLES

A004 Type T3
Bâtiment A - RDC

Entrée Séjour -	6.02m ²
cuisine Deg.	24.24m ²
Chambre 1	5.04m ²
Chambre 2	13.57m ²
Salle de bains	10.14m ²
WC	4.76m ² 1.40m ²
SURFACE HABITABLE TOTALE	65.17m²
Terrasses	9.80m ²
Jardin	133.00m ²




PLAN DE VENTE NOTAIRE

Domaine de la Frange Verte


COMMUNE D'ECHIROLLES

E104 Type T3
Bâtiment E - étage 1

Entrée Séjour -	8.41 m ²
cuisine	26.30m ²
Chambre 1	14.20m ²
Chambre 2	9.97m ²
Salle de bains	5.04m ²
WC	1.40m ²
SURFACE HABITABLE TOTALE	65.32m²
Balcon	10.00m ²

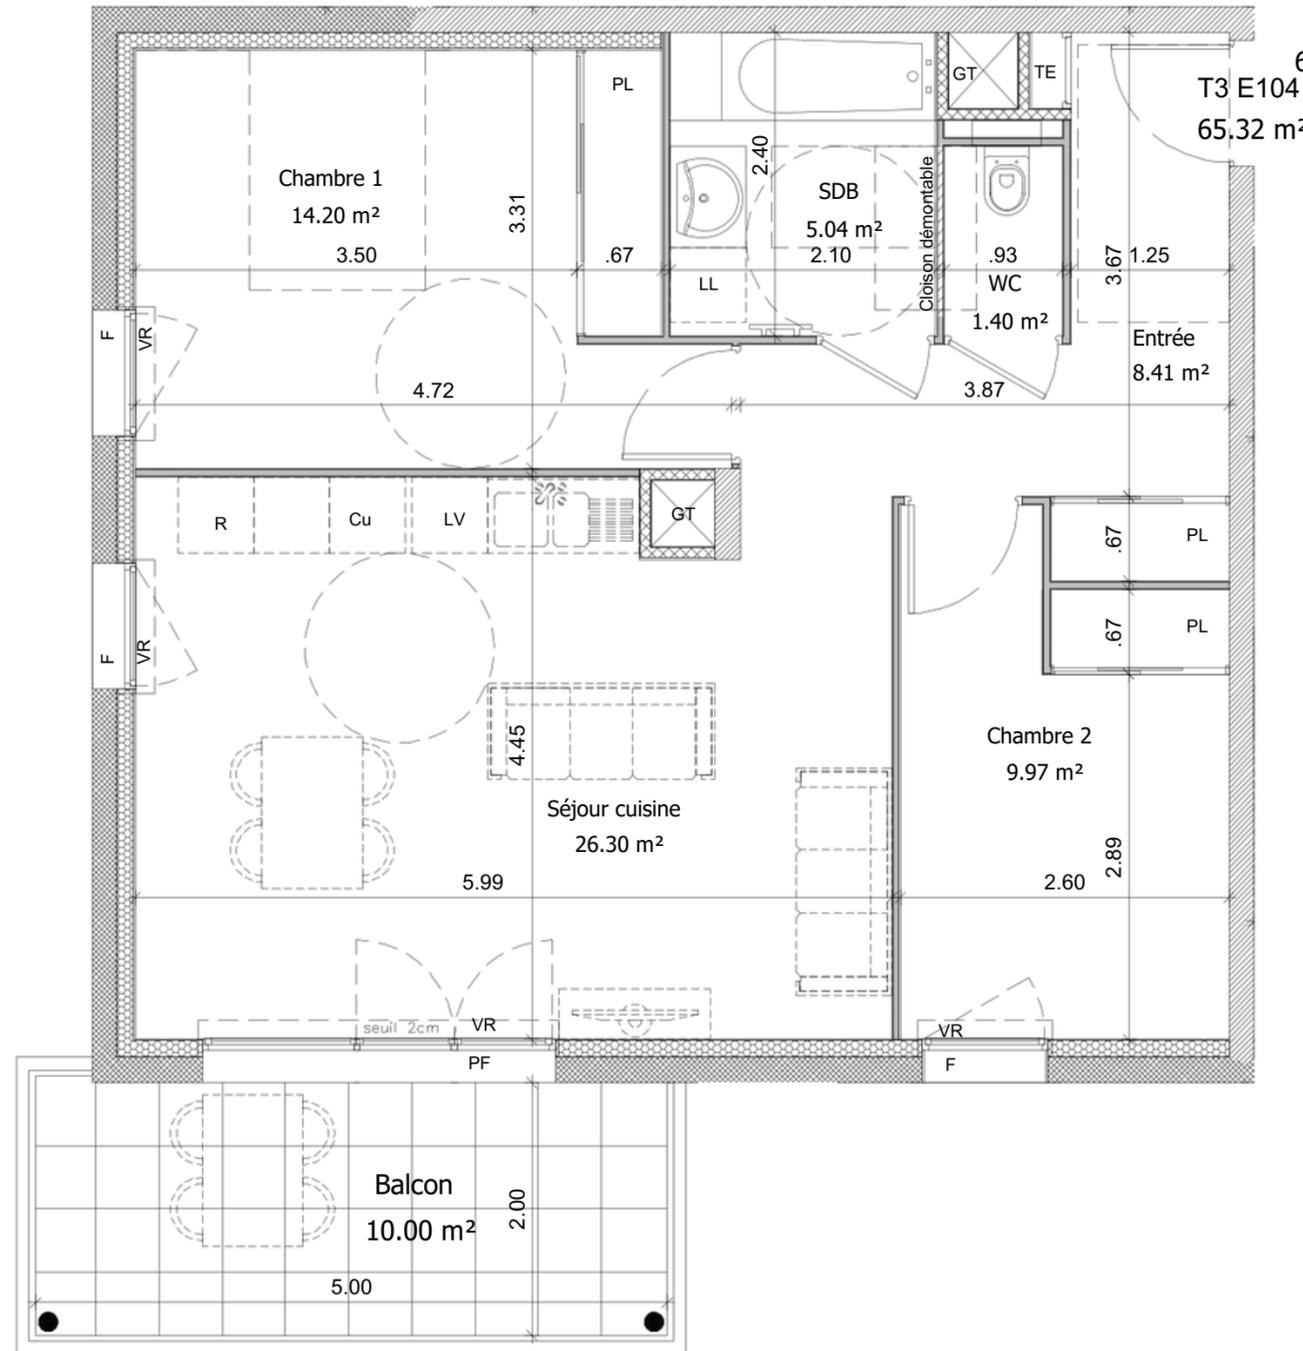



T3 E104⁶²
65.32 m²

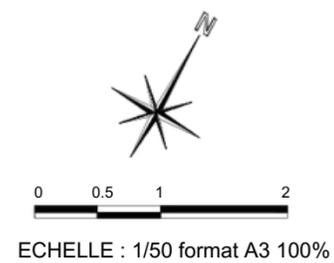

Légende des plans :	LL : Lave-Linge	R : Réfrigérateur	F : Fenêtre	GT : Gaine technique	Fenêtre	Porte-Tableau électrique	Espace de manœuvre Personne à mobilité réduite (PMR)
	VR : Volets roulants	LV : Lave-vaisselle	PL : Placard	PF : Porte fenêtre			Cercle diamètre 1.50
	+ coffre	Cu : Cuisson	EP : Descente eaux pluviales	A : Allège	Faux plafond		Espace 1.30 / 0.80
							Espace 1.20 / 2.20

Les codes et surfaces sont susceptibles de modifications dues aux impératifs administratifs, aux contraintes techniques de construction et aux tolérances d'exécution.
 Les meubles et éléments de cuisine dessinés sur ce plan ne sont qu'indicatifs, seuls seront fournis les équipements figurant sur le descriptif annexé à l'acte de vente.
 Les retombées, soffites, faux-plafonds, canalisations et radiateurs peuvent ne pas être représentés.
 Les surfaces indiquées ont une tolérance de 5%.



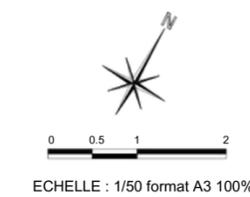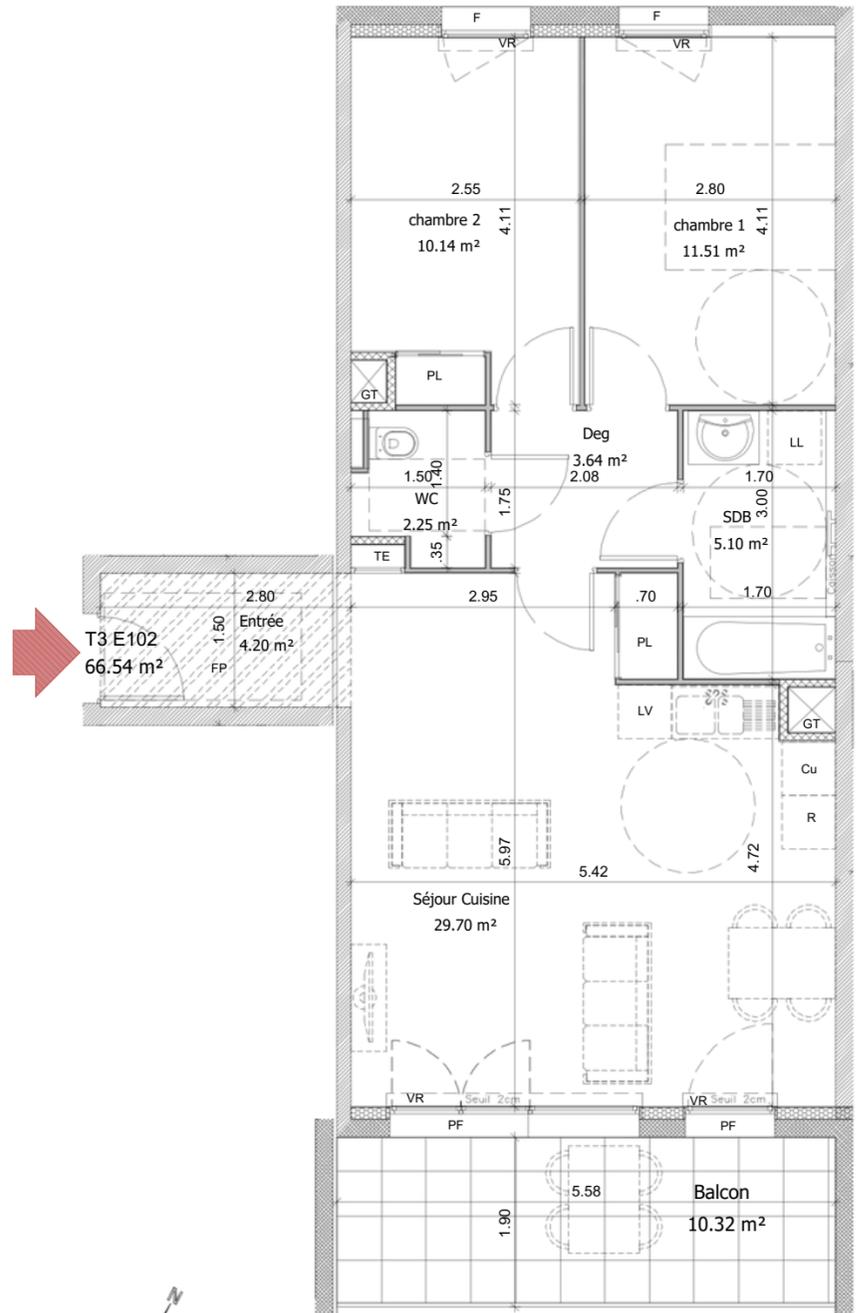

PLAN DE VENTE NOTAIRE

Domaine
de la
Frange Verte

COMMUNE D'ECHIROLLES

E102 Type T3
Bâtiment E - étage 1


Entrée Séjour -	4.20m ²
cuisine Dgt	29.70m ²
Chambre 1	3.64m ²
Chambre 2	11.51m ²
Salle de bains	10.14m ²
WC	5.10m ²
	2.25m ²
SURFACE HABITABLE TOTALE	66.54m²
Balcon	10.32m ²

E **F**


home line
Immobilier neuf & ancien

Légende des plans :	LL : Lave-Linge	R : Réfrigérateur	F : Fenêtre	GT : Gaine technique	Fenêtre	Porte-Tableau électrique	Espace de manœuvre Personne à mobilité réduite (PMR)
	VR : Volets roulants	LV : Lave-vaisselle	PL : Placard	PF : Porte fenêtre	Faux plafond		Cercle diamètre 1.50 Espace 1.30 / 0.80 Espace 1.20 / 2.20
	+ coffre	Cu : Cuisson	EP : Descente eaux pluviales	A : Allège			

Les codes et surfaces sont susceptibles de modifications dues aux impératifs administratifs, aux contraintes techniques de construction et aux tolérances d'exécution. Les meubles et éléments de cuisine dessinés sur son plan ne sont qu'indicatifs, seuls seront fournis les équipements figurant sur le descriptif annexé à l'acte de vente. Les rebords, plafonds, canalisations et radiateurs peuvent ne pas être systématiquement représentés. Les surfaces indiquées ont une tolérance de 5%.

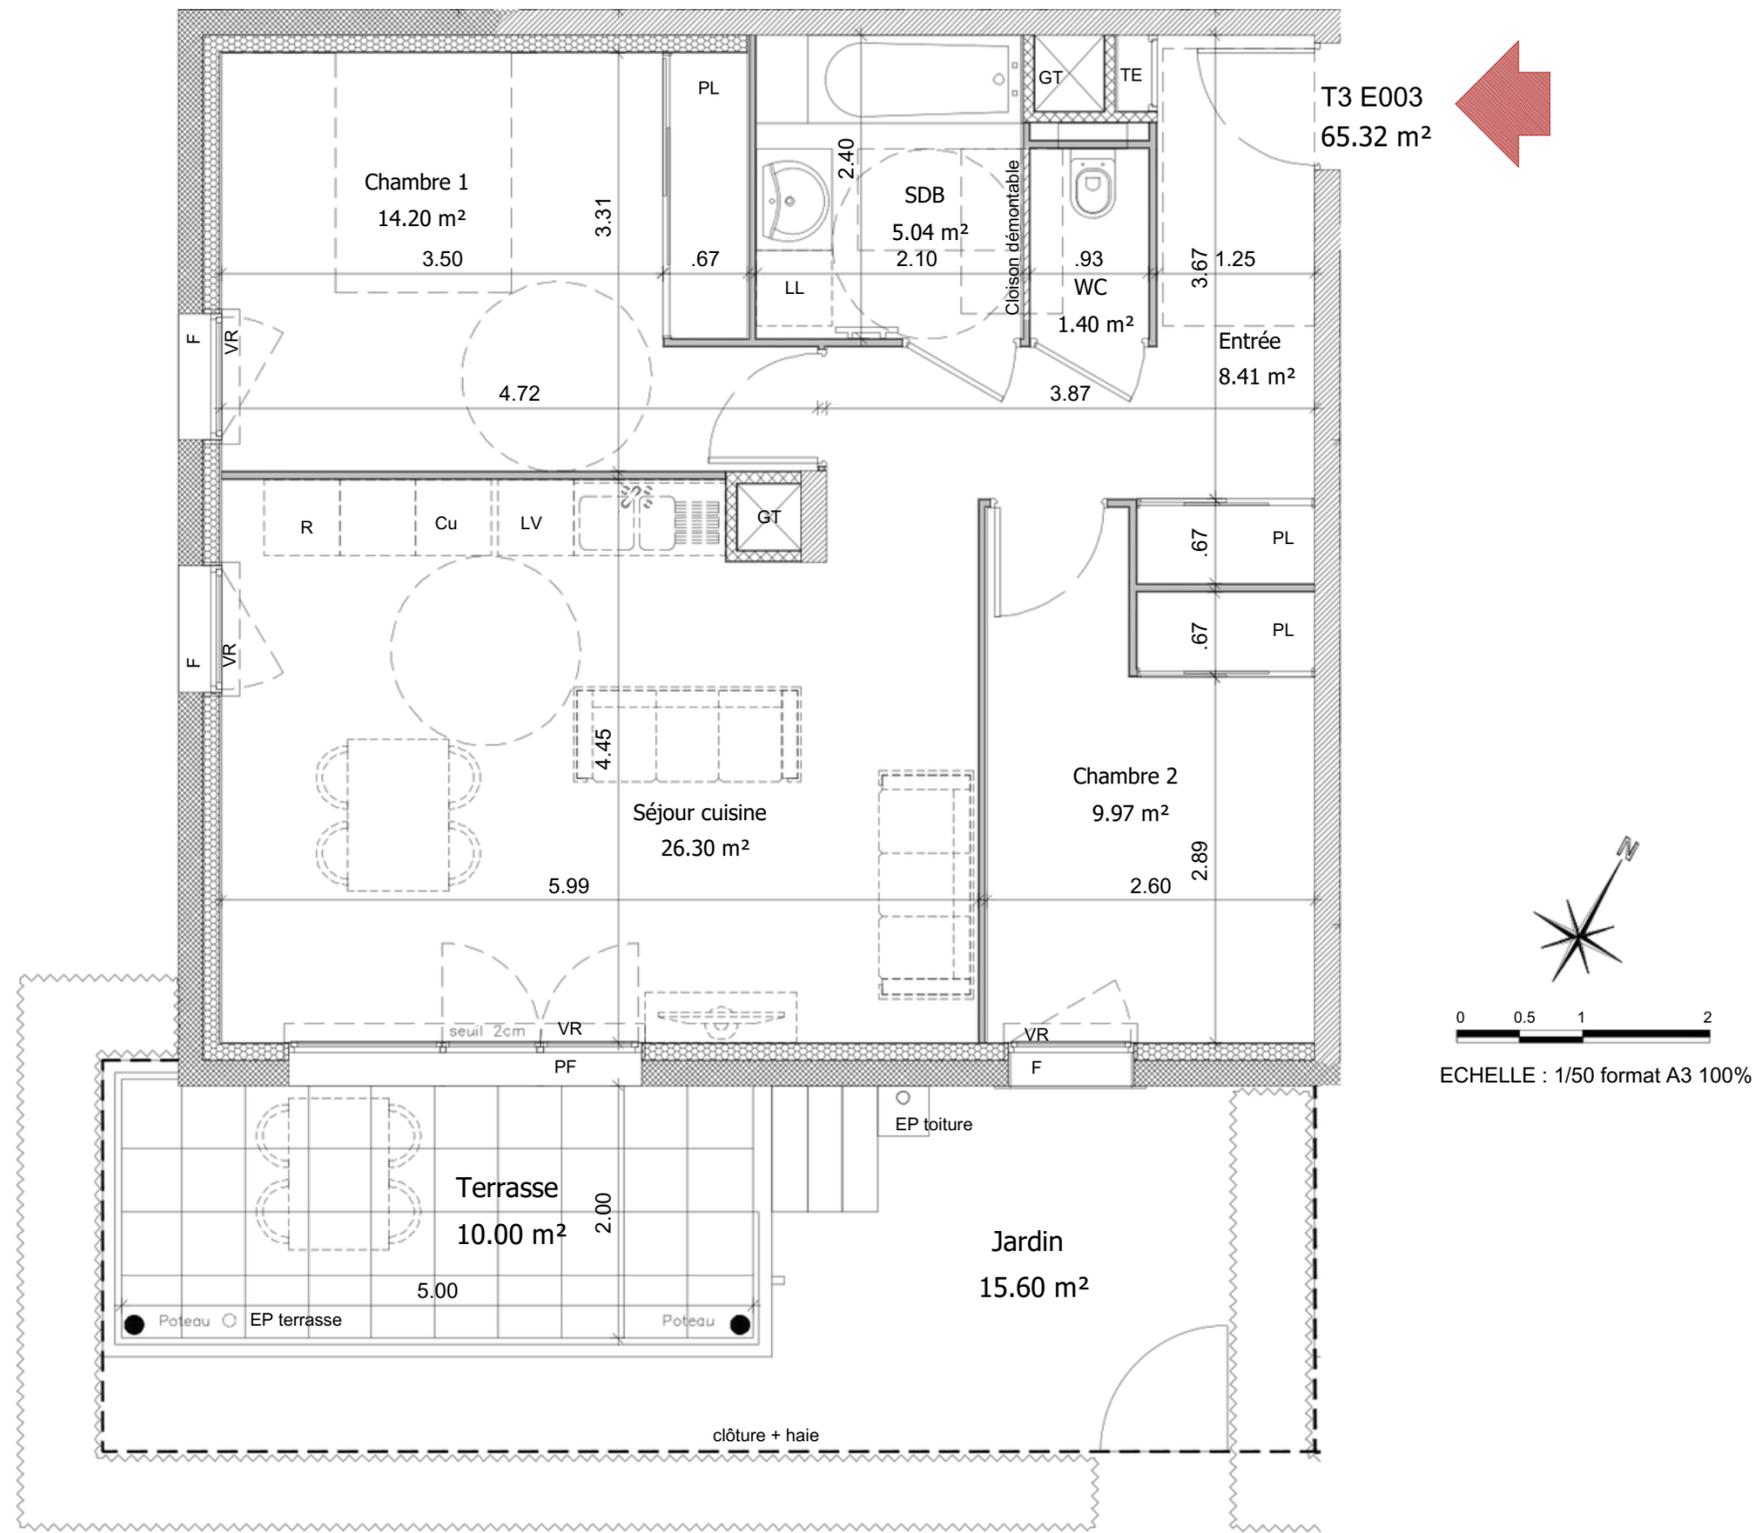

T3 E003
65.32 m²

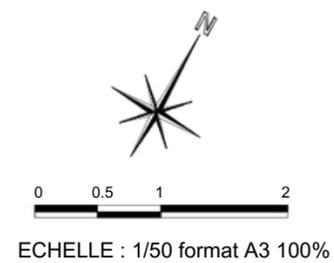

Légende des plans :	LL : Lave-Linge	R : Réfrigérateur	F : Fenêtre	GT : Gaine technique	Fenêtre	Porte-Tableau électrique	Espace de manœuvre Personne à mobilité réduite (PMR)
	VR : Volets roulants	LV : Lave-vaisselle	PL : Placard	PF : Porte fenêtre			Cercle diamètre 1.50
	+ coffre	Cu : Cuisson	EP : Descente eaux pluviales	A : Allège	Faux plafond		Espace 1.30 / 0.80
							Espace 1.20 / 2.20

Les codes et surfaces sont susceptibles de modifications dues aux impératifs administratifs, aux contraintes techniques de construction et aux tolérances d'exécution.
 Les meubles et éléments de cuisine dessinés sur ce plan ne sont qu'indicatifs, seuls seront fournis les équipements figurant sur le descriptif annexé à l'acte de vente.
 Les rebords, corniches, faux-plafonds, canalisations et radiateurs peuvent ne pas être représentés.
 Les surfaces indiquées ont une tolérance de 5%.

PLAN DE VENTE NOTAIRE



Domaine de la Frange Verte

COMMUNE D'ECHIROLLES

E003 Type T3
Bâtiment E - étage RdC

Entrée Séjour -	8.41 m ²
cuisine	26.30m ²
Chambre 1	14.20m ²
Chambre 2	9.97m ²
Salle de bains	5.04m ²
WC	1.40m ²

SURFACE HABITABLE TOTALE	65.32m²
Terrasse	10.00m ²
Jardin	15.60m ²

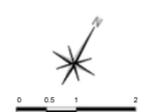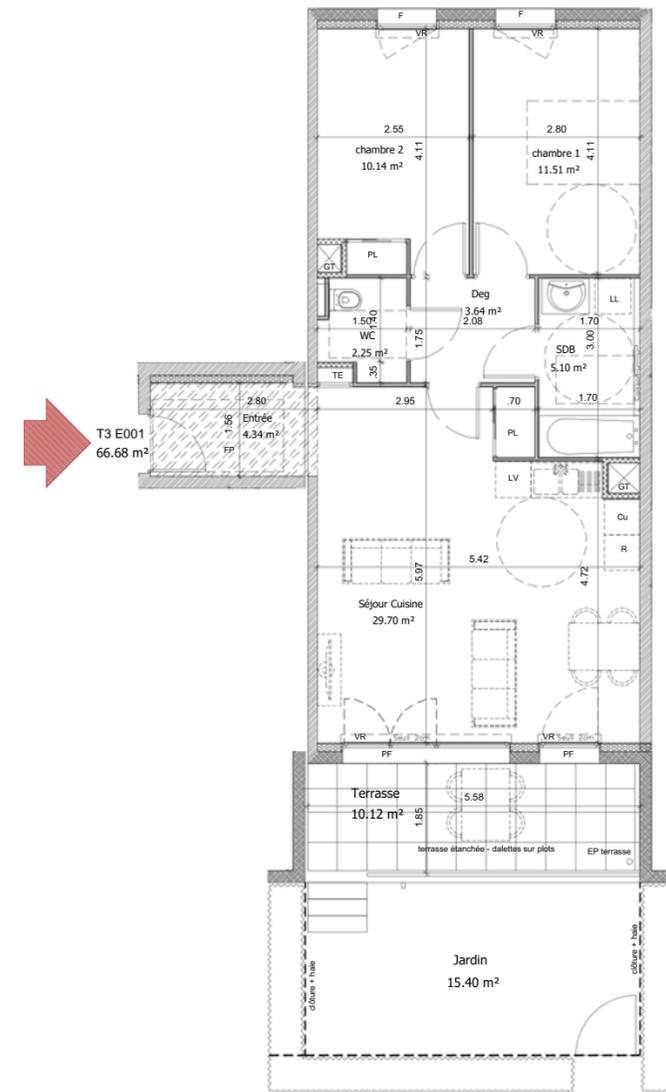

ECHELLE : 1/75 format A3 100%

PLAN DE VENTE NOTAIRE

Domaine de la Frange Verte

COMMUNE D'ECHIROLLES

**E001 Type T3
Bâtiment E - étage RdC**

Entrée Séjour -	4.34m ²
cuisine Dgt	29.70m ²
Chambre 1	3.64m ²
Chambre 2	11.51m ²
Salle de bains	10.14m ²
WC	5.10m ²
	2.25m ²
SURFACE HABITABLE TOTALE	66.68m²
Terrasse	10.12m ²
Jardin	15.40m ²

E Fservituede

Immobilier neuf & ancien

Légende des plans :	LL : Lave-Linge	R : Réfrigérateur	F : Fenêtre	GT : Gaine technique	Fenêtre	Porte-Tableau électrique	Espace de manœuvre Personne à mobilité réduite (PMR)
	VR : Volets roulants + coffre	LV : Lave-vaisselle	PL : Placard	PF : Porte fenêtre	Faux plafond		Cercle diamètre 1.50 Espace 1.30 / 0.80 Espace 1.20 / 2.20
	Cu : Cuisson	EP : Descente eaux pluviales	A : Allège				

Les codes et surfaces sont susceptibles de modifications dues aux impératifs administratifs, aux contraintes techniques de construction et aux tolérances d'exécution. Les meubles et éléments de cuisine dessinés sur son plan ne sont qu'indicatifs, seuls seront fournis les équipements figurant sur le descriptif annexé à l'acte de vente. Les rebords, motifs, faux plafonds, canalisations et radiateurs peuvent ne pas être systématiquement représentés. Les surfaces indiquées sur ce plan sont à titre indicatif et peuvent varier de 5%.