


PLAN DE PRE-COMMERCIALISATION

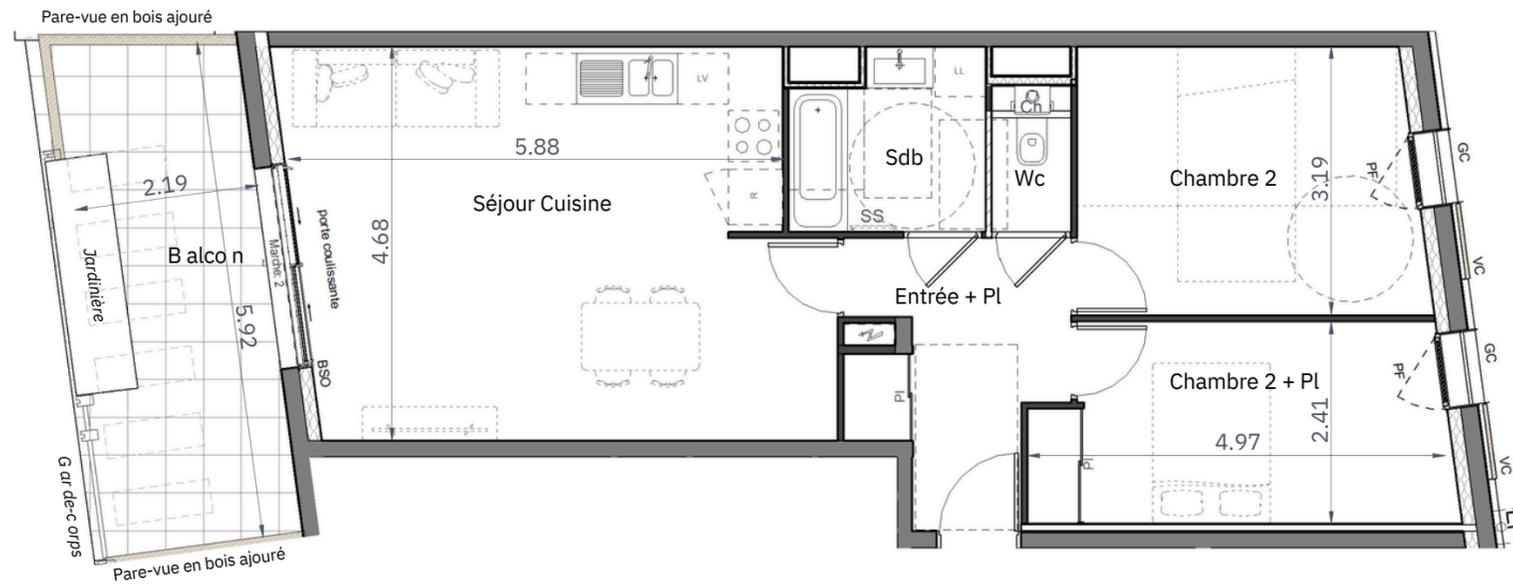

65 chemin du Fangeat -38330



PLAN DE REPERAGE




N°	Type	Etage	Bâtiment
D 302	T3	Attique	D

Nota : la surface des placards est incluse dans celle des pièces attenantes

Pièces	Surfaces Habitables
Séjour	28.6 m ²
Cuisine	11.4 m ²
Chambre 2	1.3 m ²
+ Pl Wc	4.7 m ²
Sdb Entrée	7.3 m ²
+ Pl	12.9 m ²
Chambre 2	
TOTAL	66.2 m²
Balcon	12.69 m ²

LEGEND

	Cloison démontable	V	Volet coulissant
SS	Sécher-viette	C	Volet roulant
PF	Porte Fenêtre	V	Gaine technique
F	Fenêtre	R	Chaudière
AL	Allège	G	Garde-corps
LL	Lave linge	T	
LV	Lave vaisselle		TA Tableau d'abonnés
R	Réfrigérateur		Faux plafond
			Baie vitrée
		C	

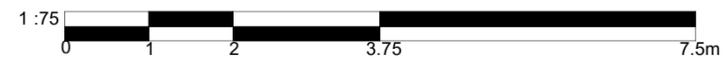

Pour

Pour la

Format : A3 Date 24/11/2024 17:58:20


Nota : Des modifications pourront être apportées au plan suivant les nécessités techniques et administratives rencontrées lors de la réalisation. Les surfaces indiquées et les côtes sont approximatives. Les dimensions libres, les équipements, la position des baies, les seuils, les allèges, les retombées, les soffites et les faux-plafonds, les plantations ... peuvent évoluer ; ils sont représentés à titre indicatif et ne sont pas contractuels. Le total surface habitable peut être arrondi à la décimale.



PLAN DE PRE-COMMERCIALISATION



65 chemin du Fangeat -38330

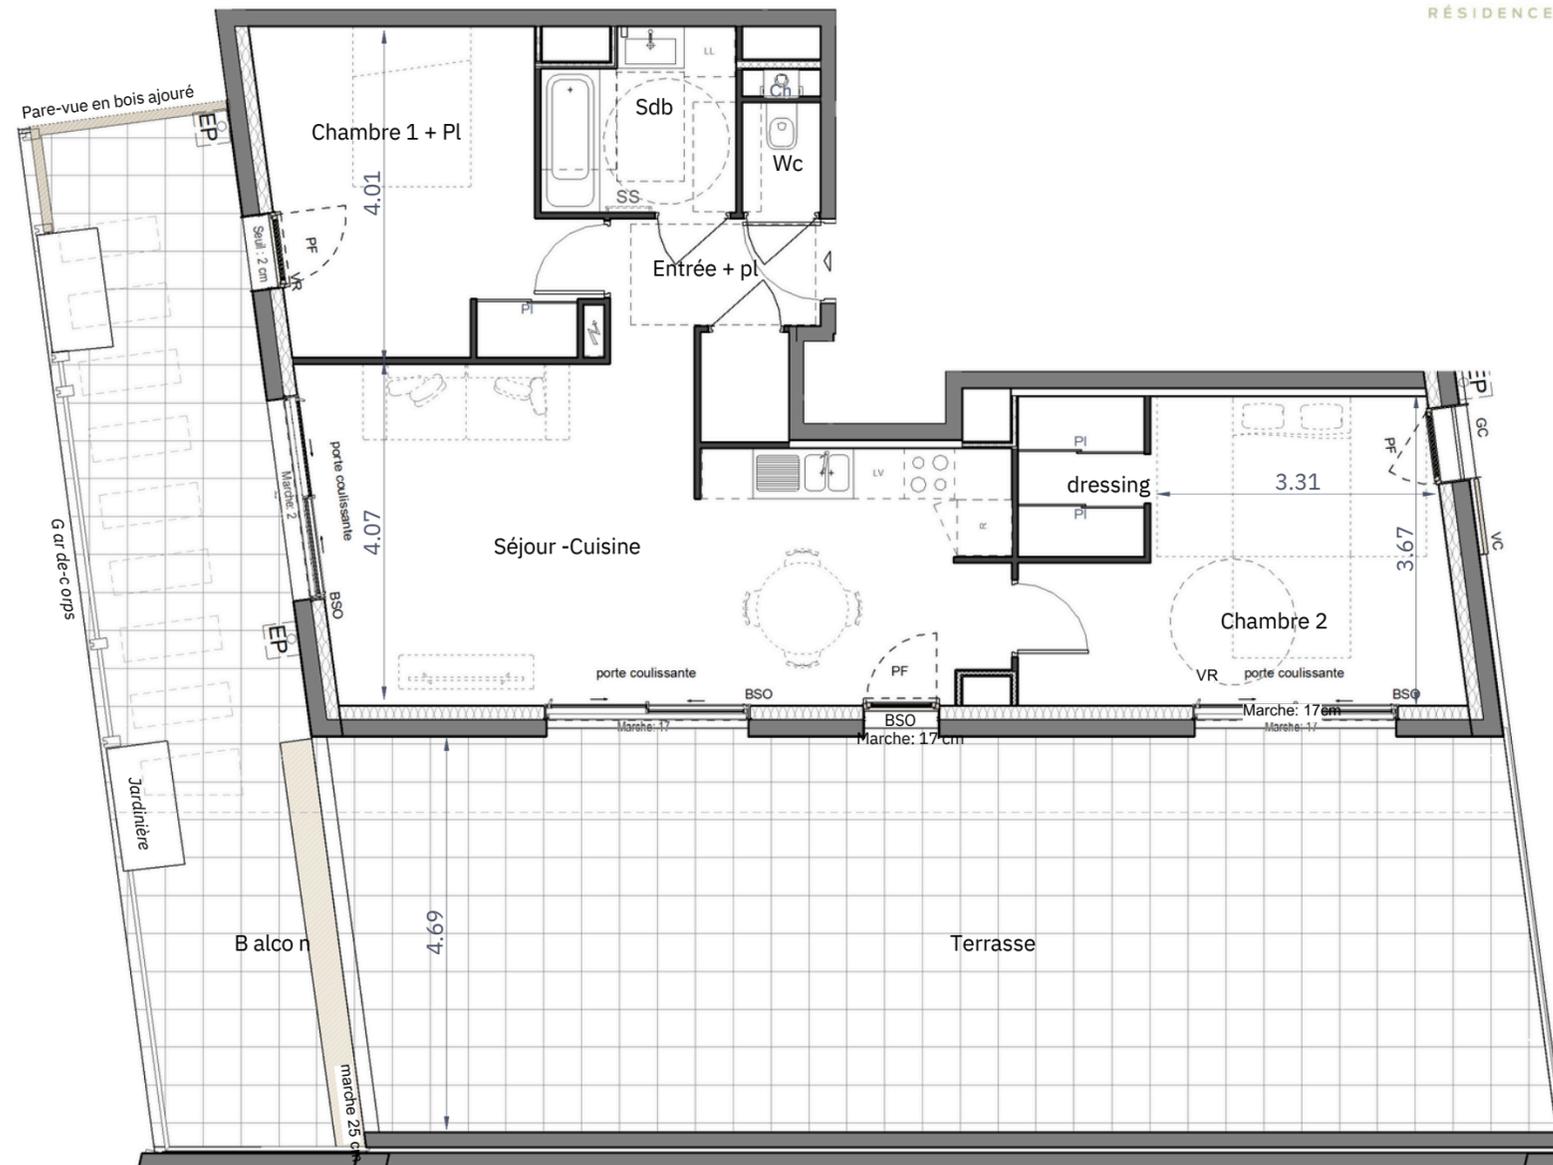

PLAN DE REPERAGE



N°	Type	Etage	Bâtiment
D 301 V2 Sde	T3	Attique	D

Nota : la surface des placards est incluse dans celle des pièces attenantes

Pièces	Surfaces Habitables
Séjour - Cuisine	29.8 m ²
Chambre 1 + Pl	13.5 m ²
Chambre 2	15.5 m ²
dressing	3.2 m ²
Wc	1.2 m ²
Sdb	4.7 m ²
Entrée + pl	4.7 m ²
TOTAL	72.6 m ²
Terrasse	64.73 m ²
Balcon	27.42 m ²

LEGEND

	Cloison démontable		Volet coulissant
	Séche-serveiette		Volet roulant
	Porte Fenêtre		Gaine technique
	Fenêtre		Chaudière
	Allège		Garde-corps
	Lave linge		TA Tableau d'abonnés
	Lave vaisselle		Faux plafond
	Réfrigérateur		Baie vitrée
			C

Pour

Pour la

Format : A3 Date 24/11/2024 18:05:31

Nota : Des modifications pourront être apportées au plan suivant les nécessités techniques et administratives rencontrées lors de la réalisation. Les surfaces indiquées et les côtes sont approximatives. Les dimensions libres, les équipements, la position des baies, les seuils, les allèges, les retombées, les soffites et les faux-plafonds, les plantations ... peuvent évoluer ; ils sont représentés à titre indicatif et ne sont pas contractuels. Le total surface habitable peut être arrondi à la décimale.





PLAN DE PRE-COMMERCIALISATION



65 chemin du Fangeat -38330

PLAN DE REPERAGE

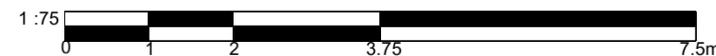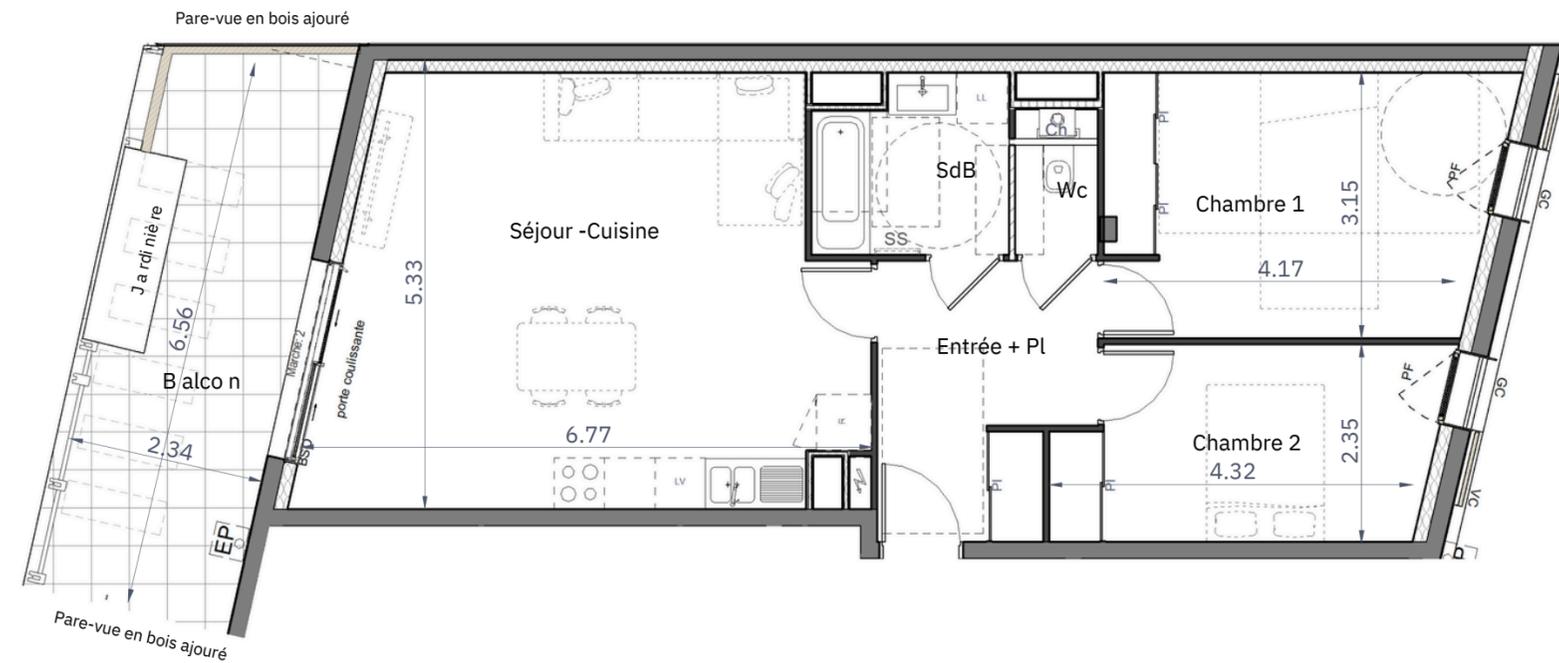

Pour

Pour la

N°	Type	Etage	Bâtiment
C 302	T3	Attique	C

Nota : la surface des placards est incluse dans celle des pièces attenantes

Pièces	Surfaces Habitables
Séjour	30.6 m ²
Cuisine	14.4 m ²
Chambre 1	10.1 m ²
Chambre 2	4.7 m ²
SdB Entrée	7.8 m ²
+ Pl Wc	1.3 m ²
TOTAL	69.0 m²

Balcon	14.61 m ²
--------	----------------------

LEGEND

	Cloison démontable	V	Volet coulissant
SS	Séche-serveiette	C	Volet roulant
PF	Porte Fenêtre	V	Gaine technique
F	Fenêtre	R	Chaudière
AL	Allège	G	Garde-corps
LV	Lave linge	T	
R	Lave vaisselle		TA Tableau d'abonnés
	Réfrigérateur		Faux plafond
			Baie vitrée
		C	

Format : A3 Date 24/11/2024 17:39:39


Nota : Des modifications pourront être apportées au plan suivant les nécessités techniques et administratives rencontrées lors de la réalisation. Les surfaces indiquées et les côtes sont approximatives. Les dimensions libres, les équipements, la position des baies, les seuils, les allèges, les retombées, les soffites et les faux-plafonds, les plantations ... peuvent évoluer ; ils sont représentés à titre indicatif et ne sont pas contractuels. Le total surface habitable peut être arrondi à la décimale.



PLAN DE PRE-COMMERCIALISATION



65 chemin du Fangeat -38330

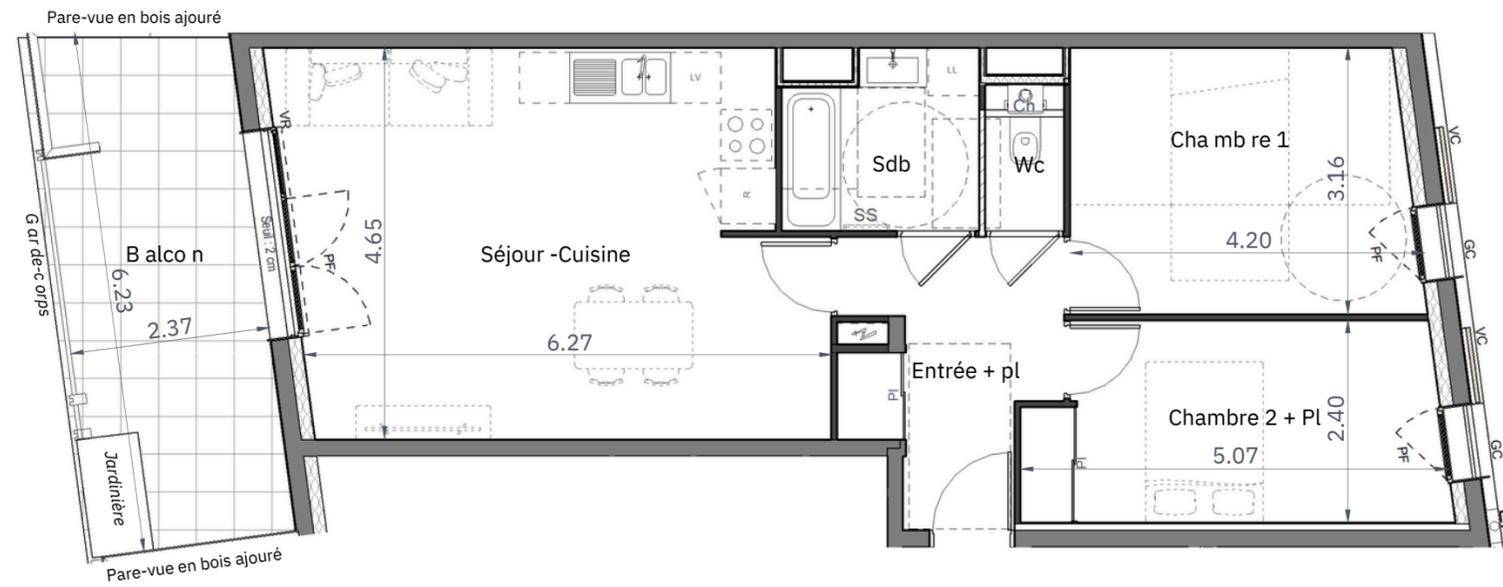

PLAN DE REPERAGE



N°	Type	Etage	Bâtiment
D 203	T3	R+2	D


Nota : la surface des placards est incluse dans celle des pièces attenantes

Pièces	Surfaces Habitables
Séjour - Cuisine	28.5 m ²
Chambre 1	12.8 m ²
Chambre 2 + Pl	11.4 m ²
Wc	1.3 m ²
Sdb	4.6 m ²
Entrée + pl	7.3 m ²
TOTAL	65.9 m²

Balcon	15.93 m ²
--------	----------------------

LEGEND

Cloison démontable	Volet coulissant
Séche-serveiette	Volet roulant
Porte Fenêtre	Gaine technique
Fenêtre	Chaudière
Allège	Garde-corps
Lave linge	TA Tableau d'abonnés
Lave vaisselle	Faux plafond
Réfrigérateur	Baie vitrée
	C

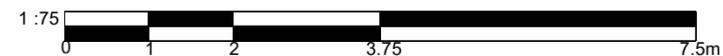

Pour

Pour la

Format : A3 Date 24/11/2024 17:40:26

Nota : Des modifications pourront être apportées au plan suivant les nécessités techniques et administratives rencontrées lors de la réalisation. Les surfaces indiquées et les côtes sont approximatives. Les dimensions libres, les équipements, la position des baies, les seuils, les allèges, les retombées, les soffites et les faux-plafonds, les plantations ... peuvent évoluer ; ils sont représentés à titre indicatif et ne sont pas contractuels. Le total surface habitable peut être arrondi à la décimale.




PLAN DE PRE-COMMERCIALISATION



65 chemin du Fangeat -38330

PLAN DE REPERAGE

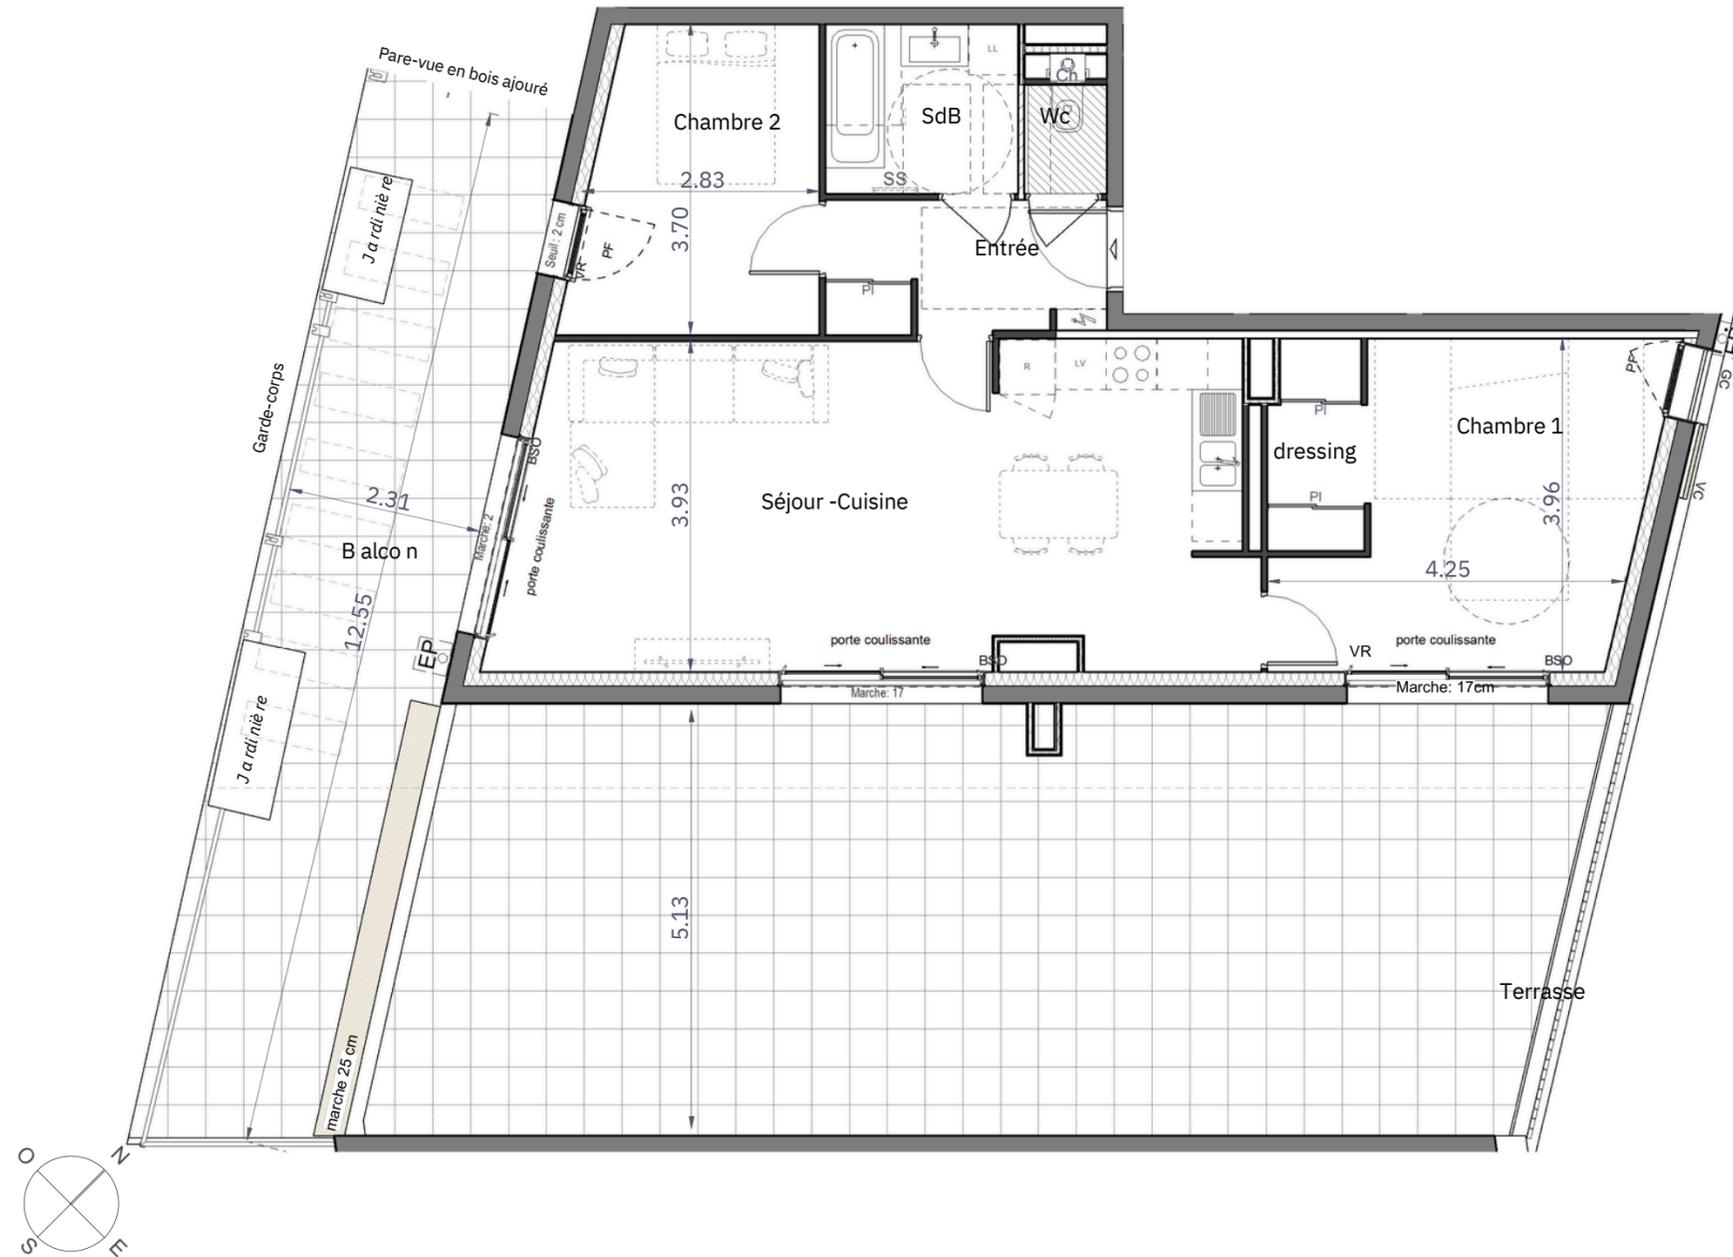

N°	Type	Etage	Bâtiment
C 301 V2 Sde	T3	Attique	C

Nota : la surface des placards est incluse dans celle des pièces attenantes

Pièces	Surfaces Habitables
Séjour	33.7 m ²
Cuisine	14.6 m ²
Chambre 1	10.1 m ²
Chambre 2	2.8 m ²
dressing Wc	1.3 m ²
Entrée	5.2 m ²
SdB	4.6 m ²
TOTAL	72.4 m²
Terrasse	70.32 m ²
Balcon	27.92 m ²

LEGEND

	Cloison démontable		Volet coulissant
	Sécher-viette		Volet roulant
	Porte Fenêtre		Gaine technique
	Fenêtre		Chaudière
	Allège		Garde-corps
	Lave linge		TA Tableau d'abonnés
	Lave vaisselle		Faux plafond
	Réfrigérateur		Baie vitrée
			C

Pour

Pour la

Format : A3 Date 24/11/2024 18:04:06

Nota : Des modifications pourront être apportées au plan suivant les nécessités techniques et administratives rencontrées lors de la réalisation. Les surfaces indiquées et les côtes sont approximatives. Les dimensions libres, les équipements, la position des baies, les seuils, les allèges, les retombées, les soffites et les faux-plafonds, les plantations ... peuvent évoluer ; ils sont représentés à titre indicatif et ne sont pas contractuels. Le total surface habitable peut être arrondi à la décimale.



PLAN DE PRE-COMMERCIALISATION



65 chemin du Fangeat -38330

PLAN DE
RE P E R A G E




N°	Type	Etage	Bâtiment
A 204	T3	R+2	A

Nota : la surface des placards est incluse dans celle des pièces attenantes

Pièces	Surfaces Habitables
Séjour	30.0 m ²
Cuisine	10.5 m ²
Chambre 1	12.3 m ²
+ Pl	2.7 m ²
Chambre 2	3.8 m ²
+ Pl Entrée	4.3 m ²
+ Pl Dgt	1.2 m ²
Sdb Wc	64.9 m ²
TOTAL	
Balcon	10.42 m ²

LEGEND

	Cloison démontable		Volet coulissant
	Sé c h e - s e r v i e t e		Volet roulant
	Porte Fenêtre		Gaine technique
	F e n ê t r e		Chaudière
	A l l è g e		Garde-corps
	L a v e l i n g e		TA Tableau d'abonnés
	L a v e v a i s s e l l e		Faux plafond
	R é f r i g é r a t e u r		Baie vitrée
			C

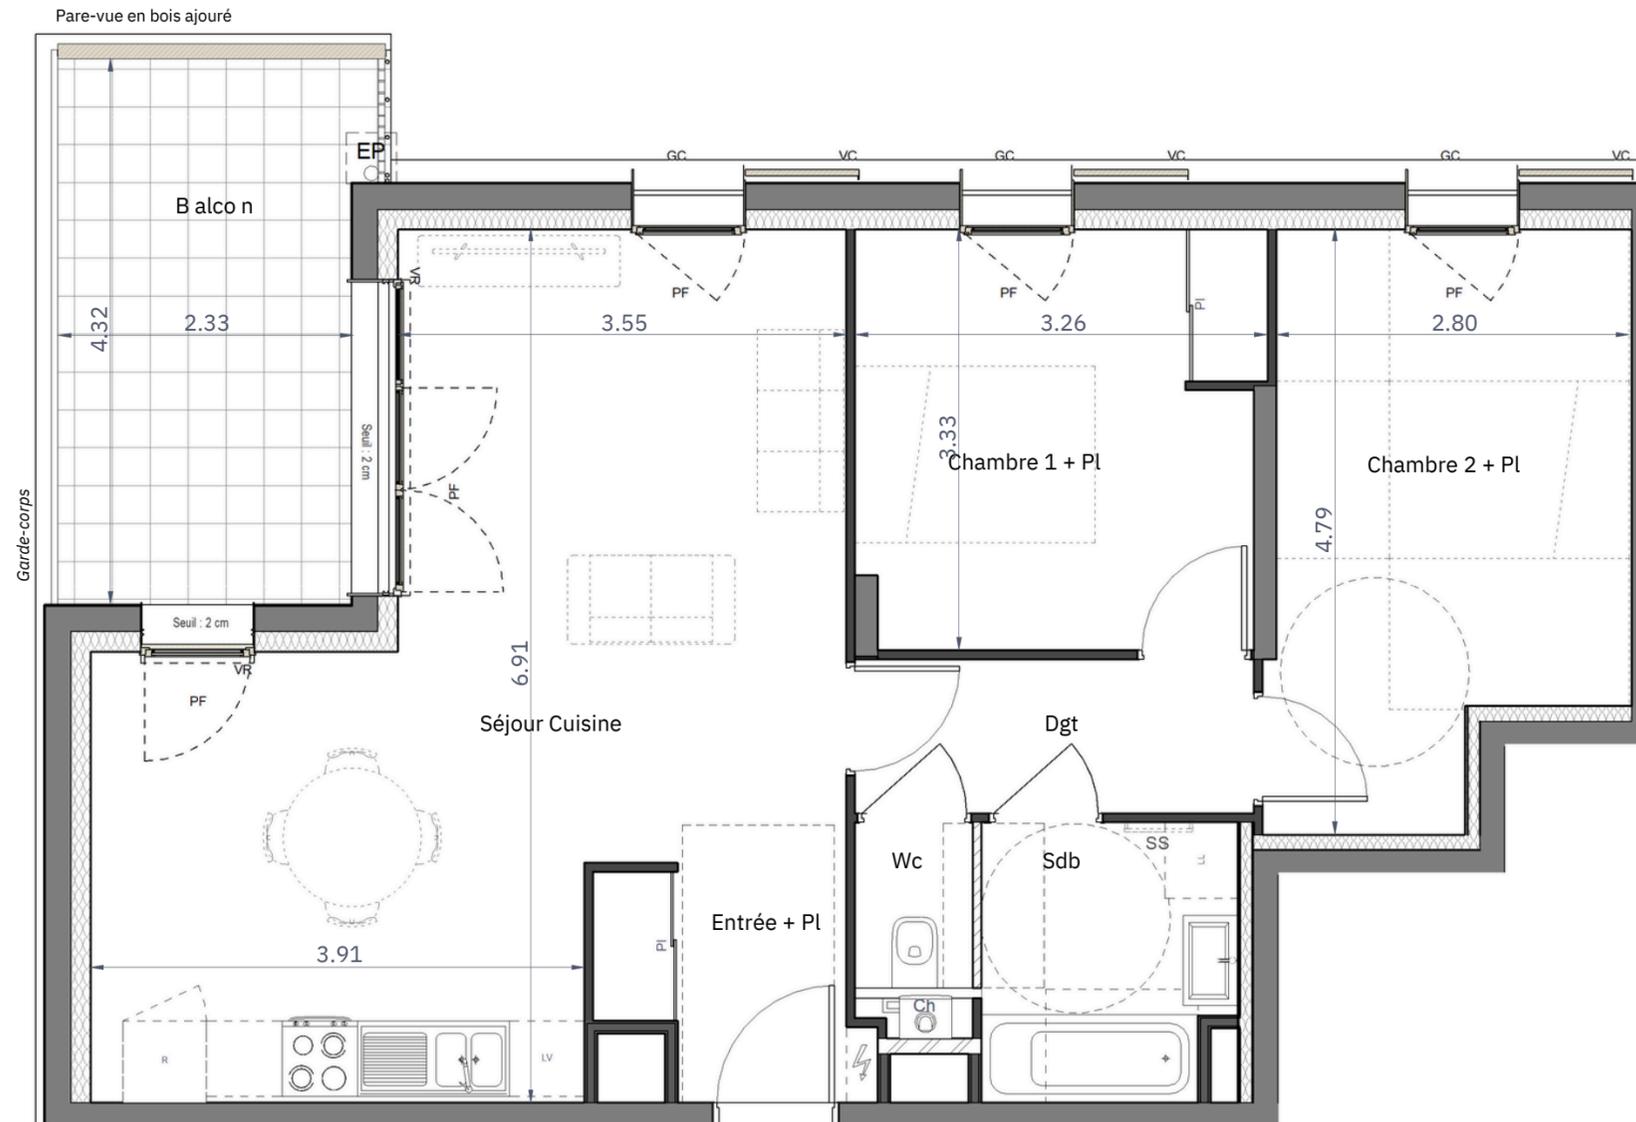

Pour

Pour la


Format : A3 Date 24/11/2024
17:38:18

Nota : Des modifications pourront être apportées au plan suivant les nécessités techniques et administratives rencontrées lors de la réalisation. Les surfaces indiquées et les côtes sont approximatives. Les dimensions libres, les équipements, la position des baies, les seuils, les allèges, les retombées, les soffites et les faux-plafonds, les plantations ... peuvent évoluer ; ils sont représentés à titre indicatif et ne sont pas contractuels. Le total surface habitable peut être arrondi à la décimale.



PLAN DE PRE-COMMERCIALISATION

Fleur de Vigne
RÉSIDENCE

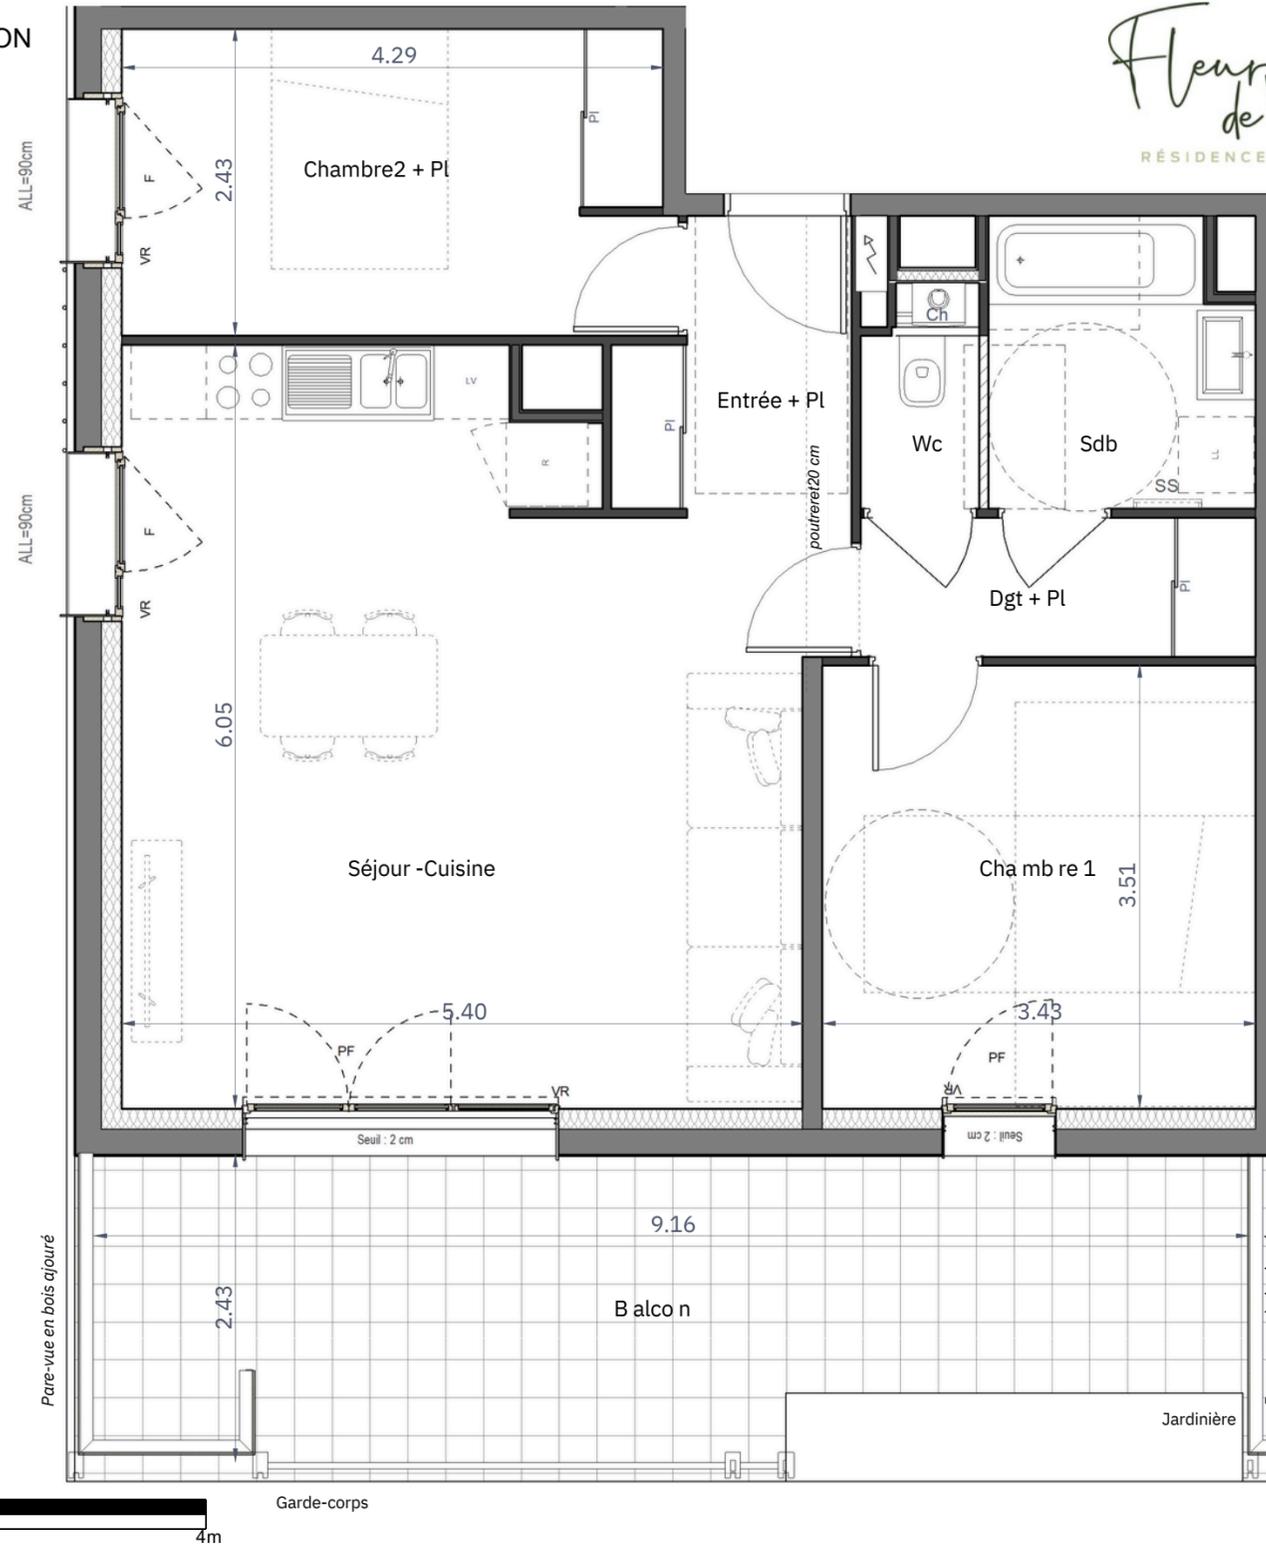

Pour

Pour la



65 chemin du Fangeat -38330

PLAN DE REPERAGE



N°	Type	Etage	Bâtiment
A 203	T3	R+2	A

Nota : la surface des placards est incluse dans celle des pièces attenantes

Pièces	Surfaces Habitables
Séjour - Cuisine	30.4 m ²
Chambre 2 + Pl	10.5 m ²
Chambre 1	12.0 m ²
Dgt + Pl	3.4 m ²
Sdb	4.6 m ²
Wc	1.3 m ²
Entrée + Pl	3.8 m ²
TOTAL	66.2 m²

Balcon	19.88 m ²
--------	----------------------

LEGEND

	Cloison démontable		Volet coulissant
	Sécher-viete		Volet roulant
	Porte Fenêtre		Gaine technique
	Fenêtre		Chaudière
	Allège		Garde-corps
	Lave linge		T
	Lave vaisselle		TA Tableau d'abonnés
	Réfrigérateur		Faux plafond
			Baie vitrée
			C

Format : A3 Date 24/11/2024 17:38:15

Nota : Des modifications pourront être apportées au plan suivant les nécessités techniques et administratives rencontrées lors de la réalisation. Les surfaces indiquées et les côtes sont approximatives. Les dimensions libres, les équipements, la position des baies, les seuils, les allèges, les retombées, les soffites et les faux-plafonds, les plantations ... peuvent évoluer ; ils sont représentés à titre indicatif et ne sont pas contractuels. Le total surface habitable peut être arrondi à la décimale.

KAYMA


home line
Immobilier neuf & ancien

PLAN DE PRE-COMMERCIALISATION

Fleur de Vigne
RÉSIDENCE



65 chemin du Fangeat -38330

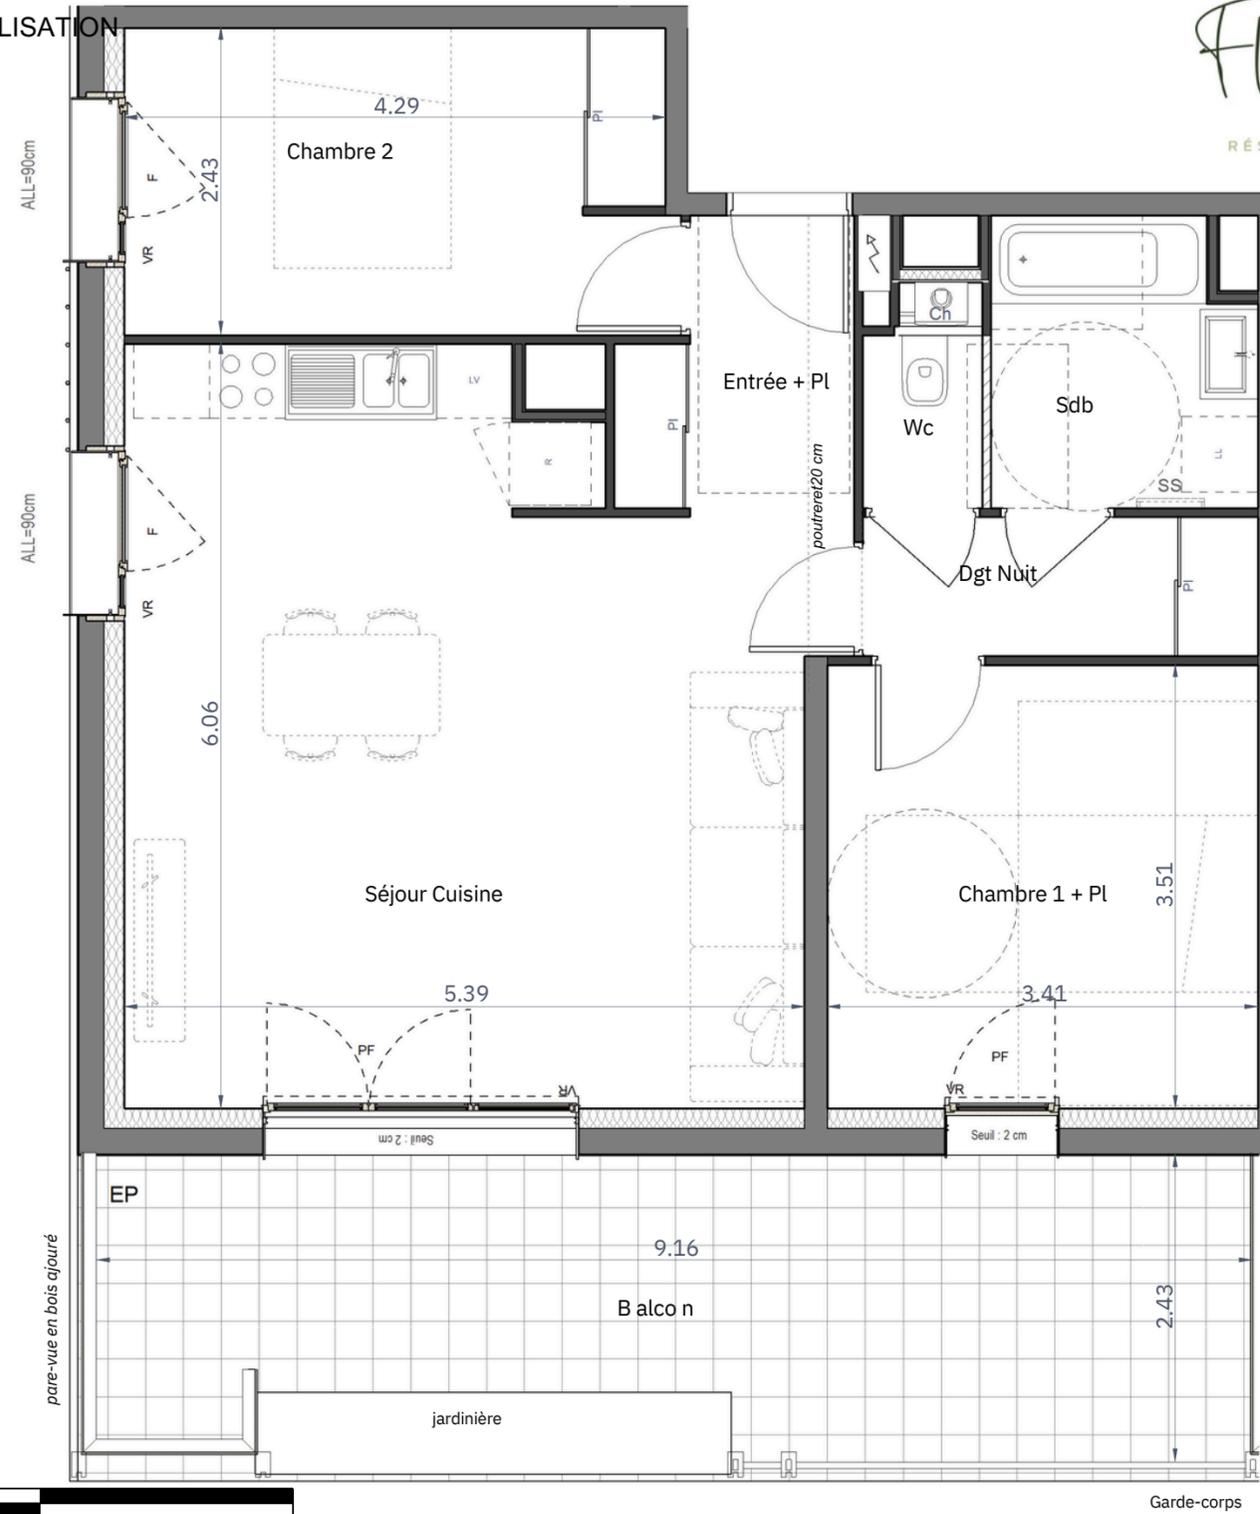

PLAN DE REPERAGE



N°	Type	Etage	Bâtiment
A 103	T3	R+1	A

Nota : la surface des placards est incluse dans celle des pièces attenantes

Pièces	Surfaces Habitables
Séjour Cuisine	30.4 m ²
Chambre 1 + Pl	12.0 m ²
Chambre 2	10.5 m ²
Dgt Nuit	3.4 m ²
Sdb	4.6 m ²
Wc	1.3 m ²
Entrée + Pl	3.8 m ²
TOTAL	66.1 m²

Balcon	20.11 m ²
--------	----------------------

LEGEND

	Cloison démontable		Volet coulissant
	Sé c he- ser v i e t e		Volet roulant
	Porte Fenêtre		Gaine technique
	F e n ê t r e		Chaudière
	A l l è g e		Garde-corps
	L a v e l i n g e		TA Tableau d'abonnés
	L a v e v a i s s e l l e		Faux plafond
	R é f r i g é r a t e u r		Baie vitrée
			C

Pour

Pour la

Format : A3 Date 24/11/ 2024 17:37 :57

Nota : Des modifications pourront être apportées au plan suivant les nécessités techniques et administratives rencontrées lors de la réalisation. Les surfaces indiquées et les côtes sont approximatives. Les dimensions libres, les équipements, la position des baies, les seuils, les allèges, les retombées, les soffites et les faux-plafonds, les plantations ... peuvent évoluer ; ils sont représentés à titre indicatif et ne sont pas contractuels. Le total surface habitable peut être arrondi à la décimale.

KAYMA

home line
Immobilier neuf & ancien

PLAN DE PRE-COMMERCIALISATION



65 chemin du Fangeat -38330

PLAN DE
RE P E R A G E



N°	Type	Etage	Bâtiment
A 102	T3	N1	A

Nota : la surface des placards est incluse dans celle des pièces attenantes

Pièces	Surfaces Habitables
Séjour Cuisine	28.5 m ²
+ Pl Chambre1	10.6 m ²
+ Pl Chambre2	11.6 m ²
+ Pl Sdb Wc	4.7 m ²
Dgt Nuit	1.8 m ²
Entrée + Pl	3.3 m ²
TOTAL	65.8 m ²

Balcon 20.44 m²

LEGEND

Cloison démontable	Volet coulissant
Sé c he- ser v iet e	Volet roulant
Porte Fenêtre	Gaine technique
F enê t re	Chaudière
Allège	Garde-corps
Lave linge	TA Tableau d'abonnés
Lave vaisselle	Faux plafond
Ré f ri gé rat eur	Baie vitrée

Format : A3 Date 24/11/ 2024
17:37 :52



Pour

Pour la

Nota : Des modifications pourront être apportées au plan suivant les nécessités techniques et administratives rencontrées lors de la réalisation. Les surfaces indiquées et les côtes sont approximatives. Les dimensions libres, les équipements, la position des baies, les seuils, les allèges, les retombées, les soffites et les faux-plafonds, les plantations ... peuvent évoluer ; ils sont représentés à titre indicatif et ne sont pas contractuels. Le total surface habitable peut être arrondi à la décimale.






PLAN DE PRE-COMMERCIALISATION



65 chemin du Fangeat -38330

PLAN DE REPERAGE

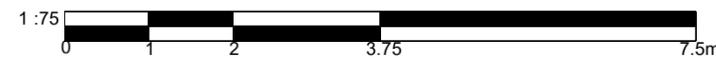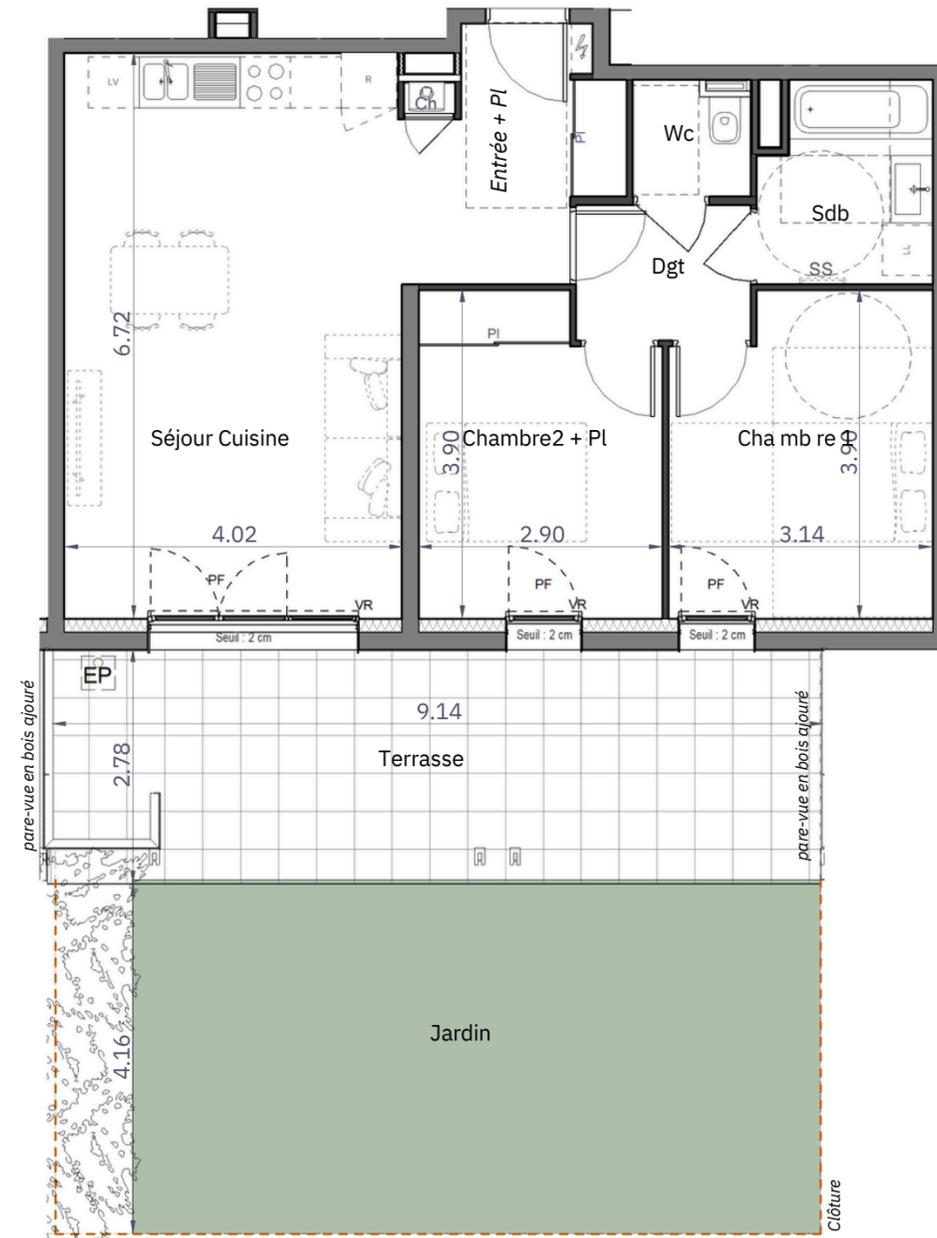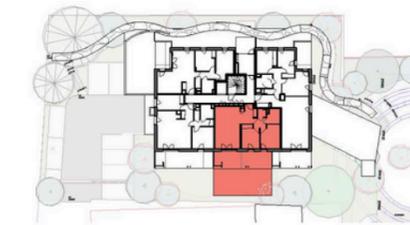

Pour

Pour la

N°	Type	Etage	Bâtiment
A 002	T3	RDC	A

Nota : la surface des placards est incluse dans celle des pièces attenantes

Pièces	Surfaces Habitables
Séjour Cuisine	29.8 m ²
Chambre1	11.6 m ²
Chambre2 + Pl	10.6 m ²
Sdb	4.7 m ²
Wc	1.8 m ²
Entrée + Pl	3.9 m ²
Dgt	3.3 m ²
TOTAL	65.7 m²
Jardin	38.76
Terrasse	m ²
	24.79 m ²

LEGEND


	Cloison démontable		V Volet coulissant
	SS Sécher-viet e		C Volet roulant
	PF Porte Fenêtre		V Gaine technique
	F Fenê t re		R Chaudière
	AL Allège		G Garde-corps
	L Lave linge		T
	LV Lave vaisselle		TA Tableau d'abonnés
	R Ré f ri gé ra t eur		H Faux plafond
			V Baie vitrée
			C

Format : A3 Date 24/11/ 2024 17:37 :34

Nota : Des modifications pourront être apportées au plan suivant les nécessités techniques et administratives rencontrées lors de la réalisation. Les surfaces indiquées et les côtes sont approximatives. Les dimensions libres, les équipements, la position des baies, les seuils, les allèges, les retombées, les soffites et les faux-plafonds, les plantations ... peuvent évoluer ; ils sont représentés à titre indicatif et ne sont pas contractuels. Le total surface habitable peut être arrondi à la décimale.



PLAN DE PRE-COMMERCIALISATION

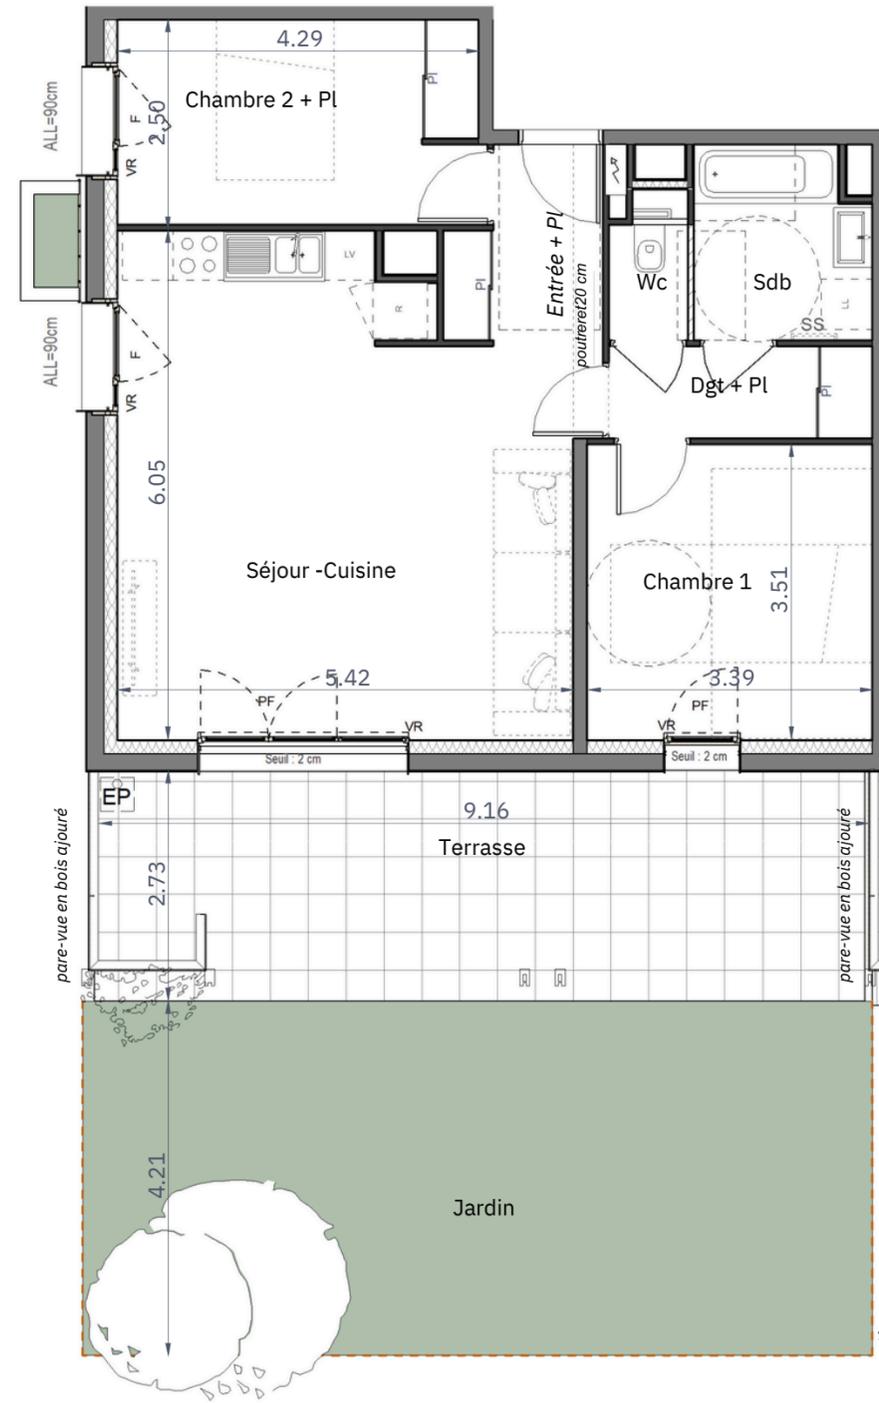

Pour


Pour la

Fleur de Vigne
RÉSIDENCE



65 chemin du Fangeat - 38330

PLAN DE REPERAGE

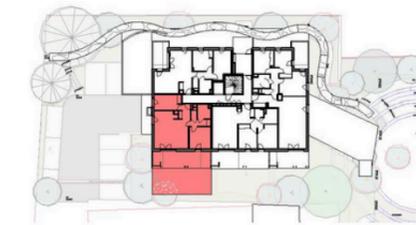

N°	Type	Etage	Bâtiment
A 003	T3	RDC	A

Nota : la surface des placards est incluse dans celle des pièces attenantes

Pièces	Surfaces Habitables
Séjour - Cuisine	30.5 m ²
Chambre 1	11.9 m ²
Chambre 2 + Pl	10.5 m ²
Entrée + Pl	3.8 m ²
Wc	1.3 m ²
Sdb	4.6 m ²
Dgt + Pl	3.4 m ²
TOTAL	66.1 m ²
Jardin	39.70 m ²
Terrasse	25.32 m ²

LEGEND

	Cloison démontable		Volet coulissant
	Sé c he- ser v iet e		Volet roulant
	Porte Fenêtre		Gaine technique
	F enê t re		Chaudière
	Allège		Garde-corps
	Lave linge		TA Tableau d'abonnés
	Lave vaisselle		Faux plafond
	Ré f ri gé ra t eur		Baie vitrée
			C

Format : A3 Date 24/11/ 2024 17:37 :38

Nota : Des modifications pourront être apportées au plan suivant les nécessités techniques et administratives rencontrées lors de la réalisation. Les surfaces indiquées et les côtes sont approximatives. Les dimensions libres, les équipements, la position des baies, les seuils, les allèges, les retombées, les soffites et les faux-plafonds, les plantations ... peuvent évoluer ; ils sont représentés à titre indicatif et ne sont pas contractuels. Le total surface habitable peut être arrondi à la décimale.

KAYMA

home line
Immobilier neuf & ancien