



Pour la SCCV Prés Clos :

A-TEAM
agence d'architecture
WWW.ATEAM.ARCH



2 Chemin des Clos, 38240 Meylan

E-202

N°	Plan de repérage
E-202	
TYPE	
T3	
BATIMENT	
BAT E	
NIVEAU	
R+2	

SURFACES HABITABLES

Hall	7,37
Séjour/cuisine	26,46
Chambre 1	13,45
Chambre 2	11,49
SdB	5,14
WC	2,24
Rgt	1,97
TOTAL SURFACES HABITABLES	68,12 m²

SURFACES EXTERIEURES

Balcon	10,93
TOTAL SURFACES EXTERIEURES	10.93 m²

LEGENDE


VR : Voletroulant
F : Réfrigérateur
CU : Cuisinière
LV : Lave-vaisselle
LL : Lave-linge
GT : Gaine Technique
GTL : Tableau d'Abonné
All. : Allège

Le terme "Seuil" est utilisé pour une hauteur comprise entre 0 et 4 cm.

Le terme "Marche" est utilisé pour une hauteur > 10 cm.

 Faux-plafond

ECHELLE 1/75

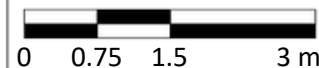

Date d'édition : 21/04/2022

Indice C

SCCV Prés Clos



Immobilier neuf & ancien




E-001

N°	Plan de repérage
E-001	
TYPE	
T3	
BATIMENT	
BAT E	
NIVEAU	
RDC	

Hall	6,82
Séjour/Cuisine	30,81
Chambre 1	11,26
Chambre 2	12,97
SdB	5,22
WC	2,75
TOTAL SURFACES HABITABLES	69,83 m²
SURFACES EXTERIEURES	
Terrasse	15,61 24,92
Jardin	40,53 m²
TOTAL SURFACES EXTERIEURES	

VR : Volet roulant
F : Réfrigérateur
CU : Cuisinière
LV : Lave-vaisselle
LL : Lave-linge
GT : Gaine Technique
GTL : Tableau d'Abonné
All. : Allège

Le terme "Marche" est utilisé pour une hauteur > 10 cm.

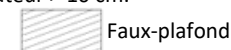

 pleine terre


 environ 35 cm de terre végétale sur dalle

Indice C

SCCV Prés Clos



Immobilier neuf & ancien

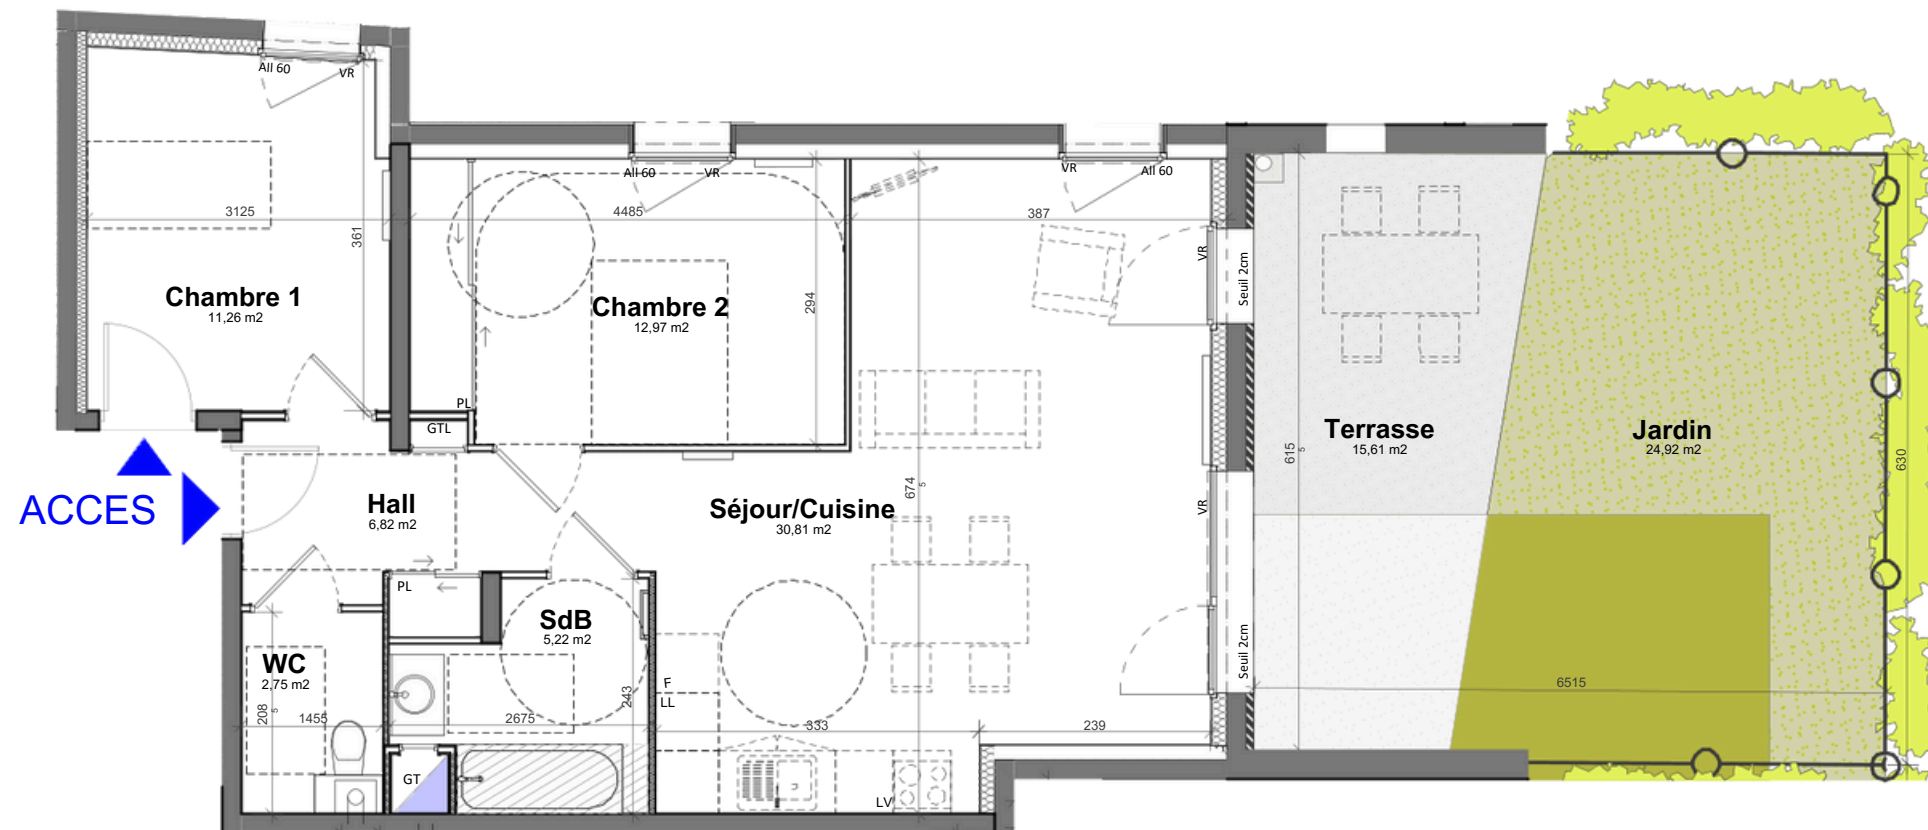

Pour la SCCV Prés Clos :

Nota : La configuration des lots et le mesurage des lots seront établis ultérieurement / Des modifications sont susceptibles d'être apportées ce plan en fonction des nécessités techniques de la réalisation tant en ce qui concerne les dimensions libres que les équipements / Les surfaces indiquées en les de sont approchées / peuvent varier de plus ou moins 5% / Les conteneurs, souterrains, effluents, carisabots, radiateurs, systèmes d'égouttement, présentés / Les indicateurs d'équipements et de plantations ne sont pas contractuelles / Les jardins privés des logements en rez de jardins sont susceptibles de présenter des déclivités, différences de niveau ou pente qui ne sont pas représentés sur le plan de vente et qui peuvent varier en fonction de l'adaptabilité du projet au terrain. Seuls les plans de vente fluides font foi en ce qui concerne le nombre et la position des éclairages, des points d'eau (arrivée et évacuation) et des bouches de ventilation.





Pour la SCCV Prés Clos :

A-TEAM
agence d'architecture
WWW.ATEAM.ARCH



D-003

N°	
D-003	
TYPE	
T3	
BATIMENT	
BAT D	
NIVEAU	
RDC	

Hall	5,01
Séjour/cuisine	28,61
Chambre 1	12,13
Chambre 2	11,34
Dgt	3,60
SdB	5,40
WC	2,50
TOTAL SURFACES HABITABLES	68,59 m²
SURFACES EXTERIEURES	
Terrasse	22,20 39,73
Jardin	61,93 m²
TOTAL SURFACES EXTERIEURES	

Le terme "Seuil" est utilisé pour une hauteur comprise entre 0 et 4 cm.
Le terme "Marche" est utilisé pour une hauteur > 10 cm.



 pleine terre

 environ 35 cm de terre végétale sur dalle

Indice C

SCCV Prés Clos



home line

Immobilier neuf & ancien



C-501

N°	Plan de repérage
C-501	
TYPE	
T5	
BATIMENT	
BAT C	
NIVEAU	
R+5	

SURFACES HABITABLES	
Hall	6,88
Séjour/cuisine	49,44
Chambre 1	10,99
Chambre 2	11,04
Chambre 3	12,00
Chambre 4	14,99
Dgt	8,50
SdB	5,31
WC 1	2,42
WC 2	1,20
Buanderie	0,92
TOTAL SURFACES HABITABLES	123,69 m

Terrasse	36,04
TOTAL SURFACES EXTERIEURES	36,04 m²

VR : Voletroulant
F : Réfrigérateur
CU : Cuisinière
LV : Lave-vaisselle
LL : Lave-linge
GT : Gaine Technique
GTL : Tableau d'Abonné
All. : Allège

Le terme "Marche" est utilisé pour une hauteur > 10 cm.

 Faux-plafond


Date d'édition : 21/04/2022	Indice C
-----------------------------	----------

SCCV Prés Clos



home line

Immobilier neuf & ancien

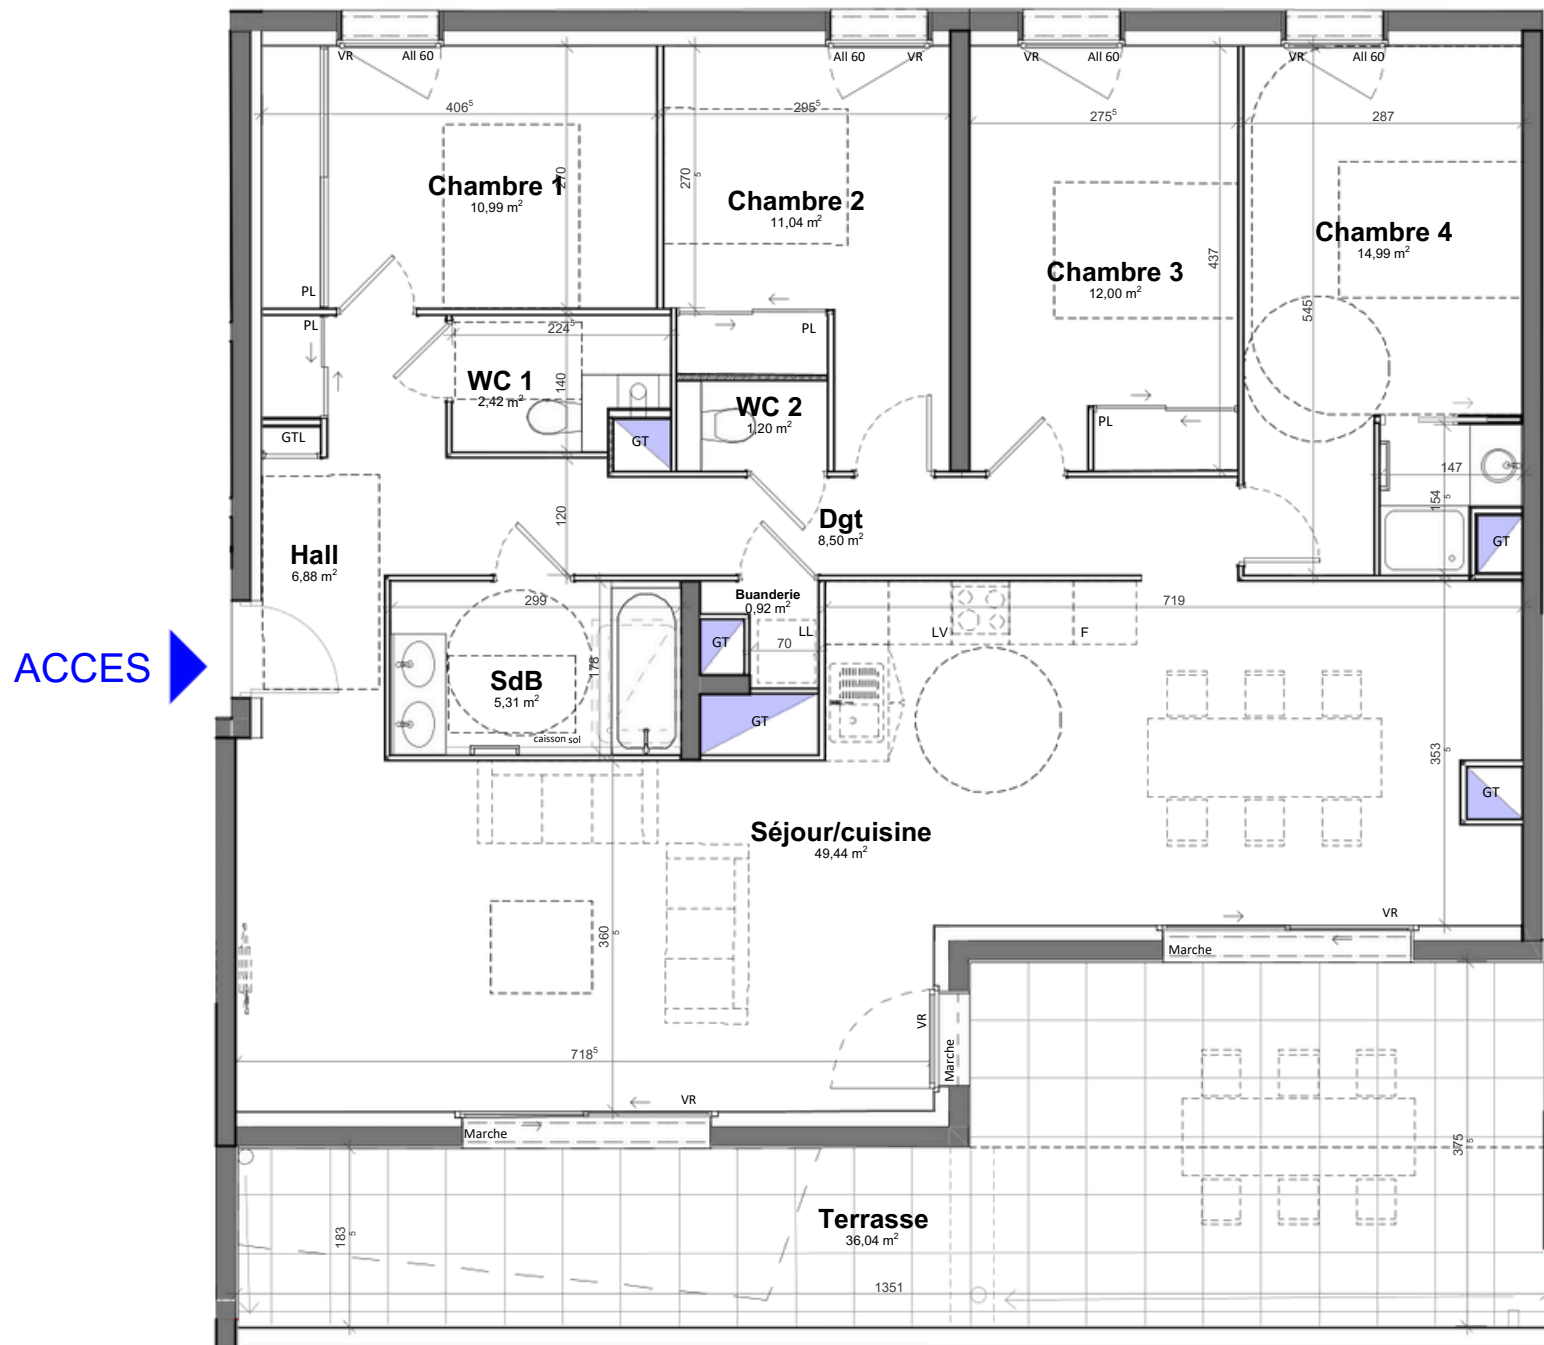


Pour l'acquéreur :

Pour la SCCV Prés Clos :	
--------------------------	--

Nota : La configuration précise et le mesurage des lots seront établis ultérieurement. Des modifications sont susceptibles d'être apportées à ce plan en fonction des nécessités techniques de la réalisation tant en ce qui concerne les dimensions libres que les équipements / Les surfaces indicées et les cotés de mesure approximatifs du périmètre varieront de plus ou moins 5%. Les atterrissements, pénétrations, radiateurs, etc. ne sont pas représentés / Les indications d'équipements et de plantations ne sont pas contractuelles / Les jardins privés des logements en rez de jardins sont susceptibles de présenter des déclivités, différences de niveau ou pente qui ne sont pas représentés sur le plan de vente et qui peuvent varier en fonction de l'adaptabilité du projet au terrain. Seuls les plans de vente fluides font foi en ce qui concerne le nombre et la position des éclairages, des points d'eau (arrivée et évacuation) et des bouches de ventilation.



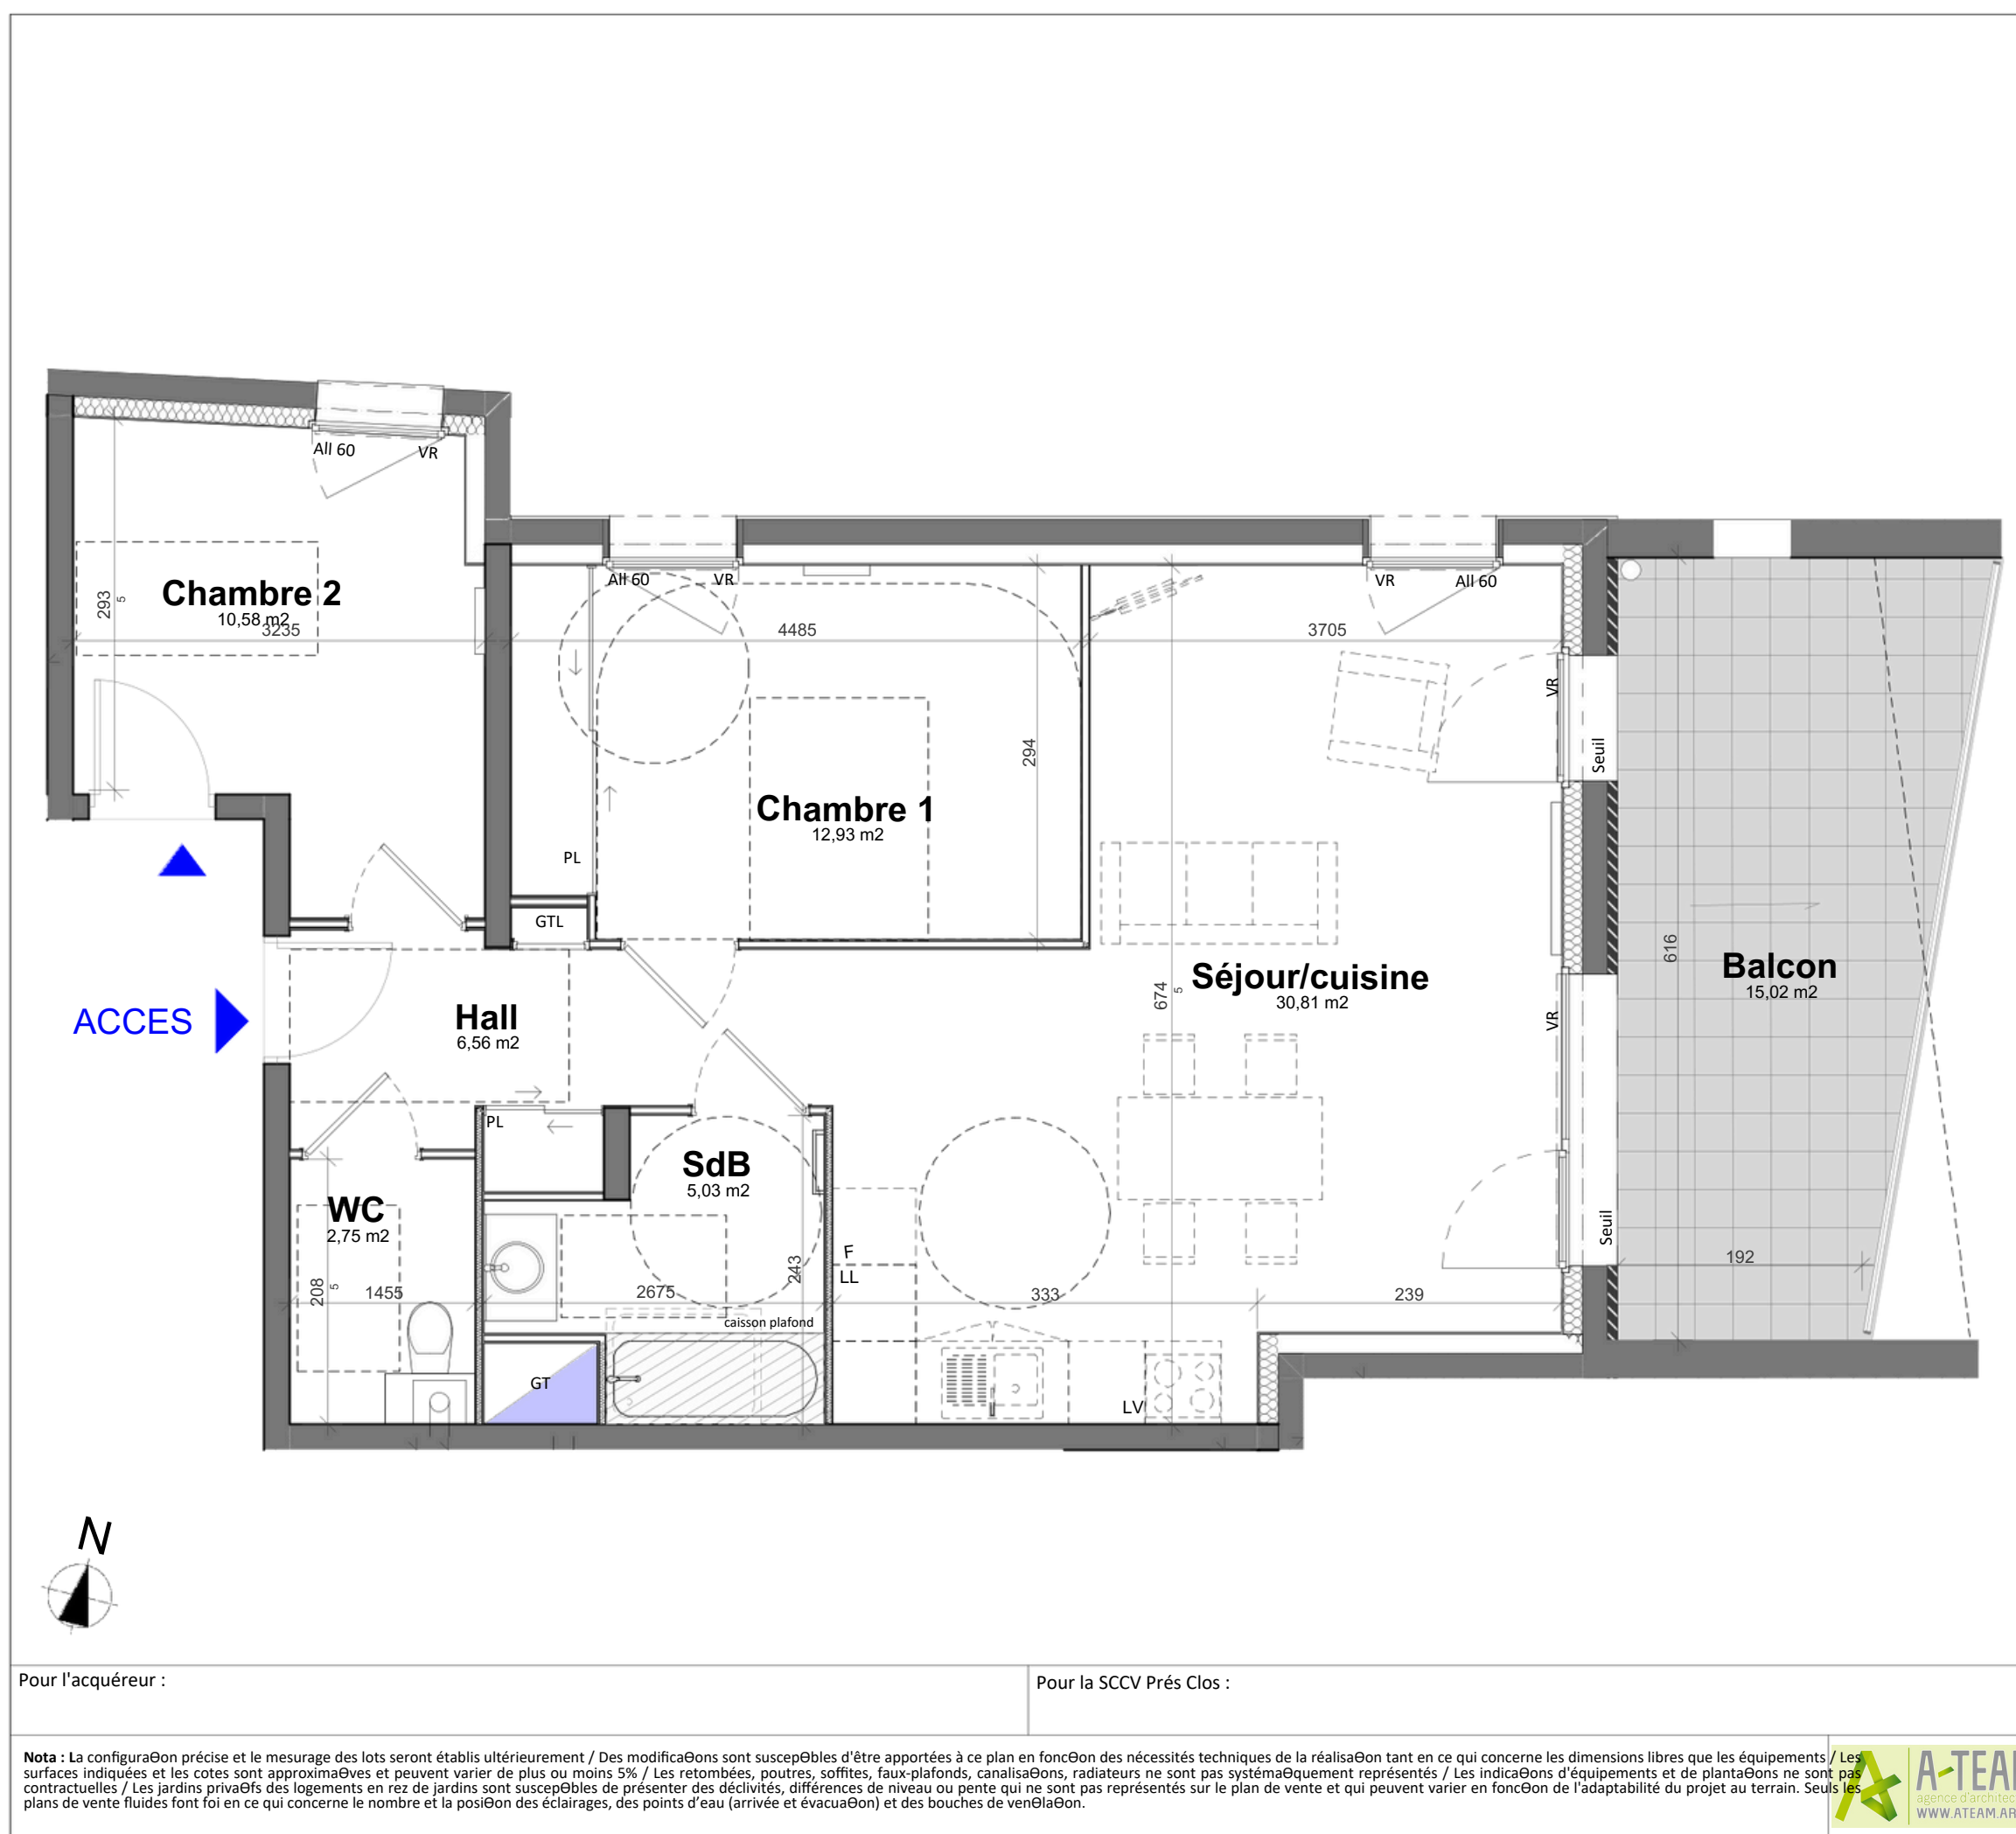

Pour l'acquéreur :

Pour la SCCV Prés Clos :

Nota : La configuration précise et le mesurage des lots seront établis ultérieurement / Des modifications sont susceptibles d'être apportées à ce plan en fonction des nécessités techniques de la réalisation tant en ce qui concerne les dimensions libres que les équipements / Les surfaces indiquées et les cotes sont approximatives et peuvent varier de plus ou moins 5% / Les retombées, poutres, soffites, faux-plafonds, canalisations, radiateurs ne sont pas systématiquement représentés / Les indications d'équipements et de plantations ne sont pas contractuelles / Les jardins privés des logements en rez de jardins sont susceptibles de présenter des déclivités, différences de niveau ou pente qui ne sont pas représentés sur le plan de vente et qui peuvent varier en fonction de l'adaptabilité du projet au terrain. Seuls les plans de vente fluides font foi en ce qui concerne le nombre et la position des éclairages, des points d'eau (arrivée et évacuation) et des bouches de ventilation.





2 Chemin des Clos, 38240 Meylan

E-301

N°	Plan de repérage
E-301	
TYPE	
T3	
BATIMENT	
BAT E	
NIVEAU	
R+3	

SURFACES HABITABLES	
Hall	6,56
Séjour/cuisine	30,81
Chambre 1	12,93
Chambre 2	10,58
SdB	5,03
WC	2,75
TOTAL SURFACES HABITABLES	68,66 m²
SURFACES EXTERIEURES	
Balcon	15,02
TOTAL SURFACES EXTERIEURES	15,02 m²

LEGENDE

VR : Volet roulant
F : Réfrigérateur
CU : Cuisinière
LV : Lave-vaisselle
LL : Lave-linge
GT : Gaine Technique
GTL : Tableau d'Abonné
All. : Allège
ECHELLE 1/50

Le terme "Seuil" est utilisé pour une hauteur comprise entre 0 et 4 cm.

Le terme "Marche" est utilisé pour une hauteur > 10 cm.

 Faux-plafond



0 0.5 1 2 m

Date d'édition : 21/04/2022	Indice C
-----------------------------	----------

SCCV Prés Clos



Immobilier neuf & ancien



Pour la SCCV Prés Clos :

A-TEAM
agence d'architecture
WWW.ATEAM.ARCH



E-302

Plan de repérage



TYPE

BATIMENT

NIVEAU

R+3



Hall	7,38
------	------

Séjour/cuisine	26,45
----------------	-------

Chambre 1	13,46
-----------	-------

Chambre 2	11,49
-----------	-------

SdB	5,14
-----	------

WC	2,24
----	------

Rgt	1,97
-----	------

TOTAL SURFACES HABITABLES	68,13 m²
---------------------------	-----------------

SURFACES EXTERIEURES

Balcon	13,36
--------	-------

TOTAL SURFACES EXTERIEURES	13,36 m²
----------------------------	----------------------------

LEGENDE

VR : Voletroulant

F : Réfrigérateur

CU : Cuisinière

LV : Lave-vaisselle
LL : Lave-linge

LL : Lave-linge
GT : Gaine Tech

GTL : Tableau d'Abonnement

All. : Allège

ECHELLE 1/75

ECHELLE 1/75



 Faux-plafond

ECHELLE 1/75



0 0.75 1.5 3 m

Date d'éditΘon : 21/04/2022

Indice C

SCCV Prés Clos



home line

Immobilier neuf & ancien