

Logement adapté

PF

Porte-fenêtre

GC

Garde corps barreaudé

Surface carrelée

Faux-plafond - Soffite

Cloison démontable

T.E.

Tableau Electrique

LV

Emplacement Lave vaisselle

C

Emplacement Cuisinière

F

Emplacement Réfrigérateur

LL

Emplacement Lave Linge

LC


Linéaire Complémentaire

Placard coulissant

S.S.

Sèche-serviettes


Surface faïencée

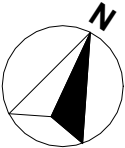

ECHELLE : 1 : 70



Les côtes, les surfaces, les gaines et les soffites sont susceptibles de modifications dues aux impératifs administratifs, aux contraintes techniques de construction et aux tolérances d'exécution. La surface du placard est intégrée à la surface de la pièce. Les meubles et les éléments de cuisine représentés sur ce plan de COMMERCIALISATION n'ont qu'une valeur illustrative. Seuls les équipements figurants sur la notice descriptive annexée à l'acte de COMMERCIALISATION seront fournis par le Maître d'Ouvrage.

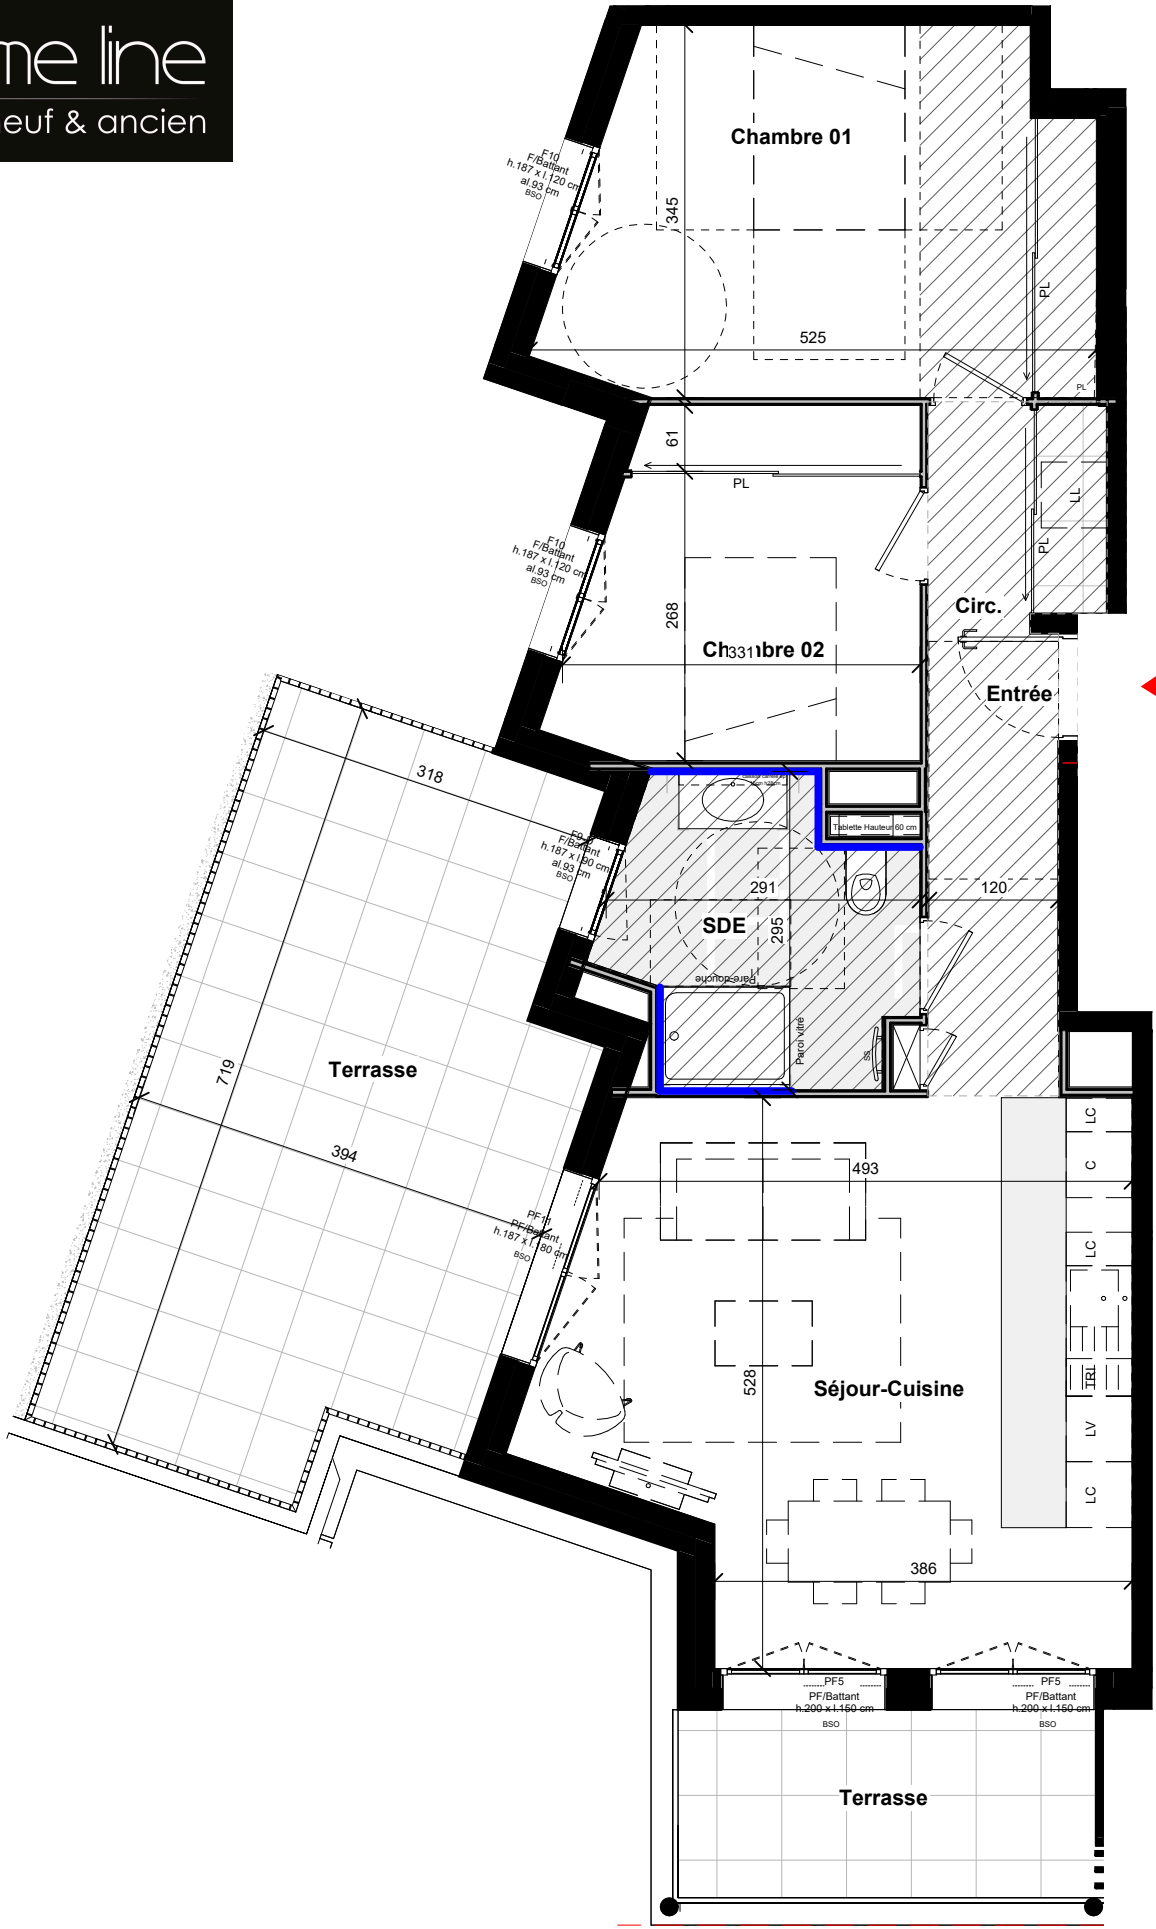

92 cours Vitton - 69458 LYON CEDEX 06
tel : 04 78 14 15 15

Macrolot-Perly - Avenue de Genève -
Saint Julien en Genevois




Acquéreur

BATIMENT :	A1
ETAGE :	R+5
N° DE LOGEMENT :	A1_502
TYPE :	T3

Séjour / Cuisine	28.0 m²
Chambre 01	15.8 m²
Chambre 02	9.9 m²
SDE	7.0 m²
Entrée	6.1 m²
Total général	66.8 m²

Terrasses	15.1 m²
Terrasses	11.0 m²
Cellier	2.0 m²

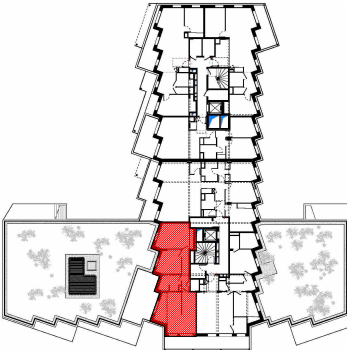

10/03/26 ind : 02

