
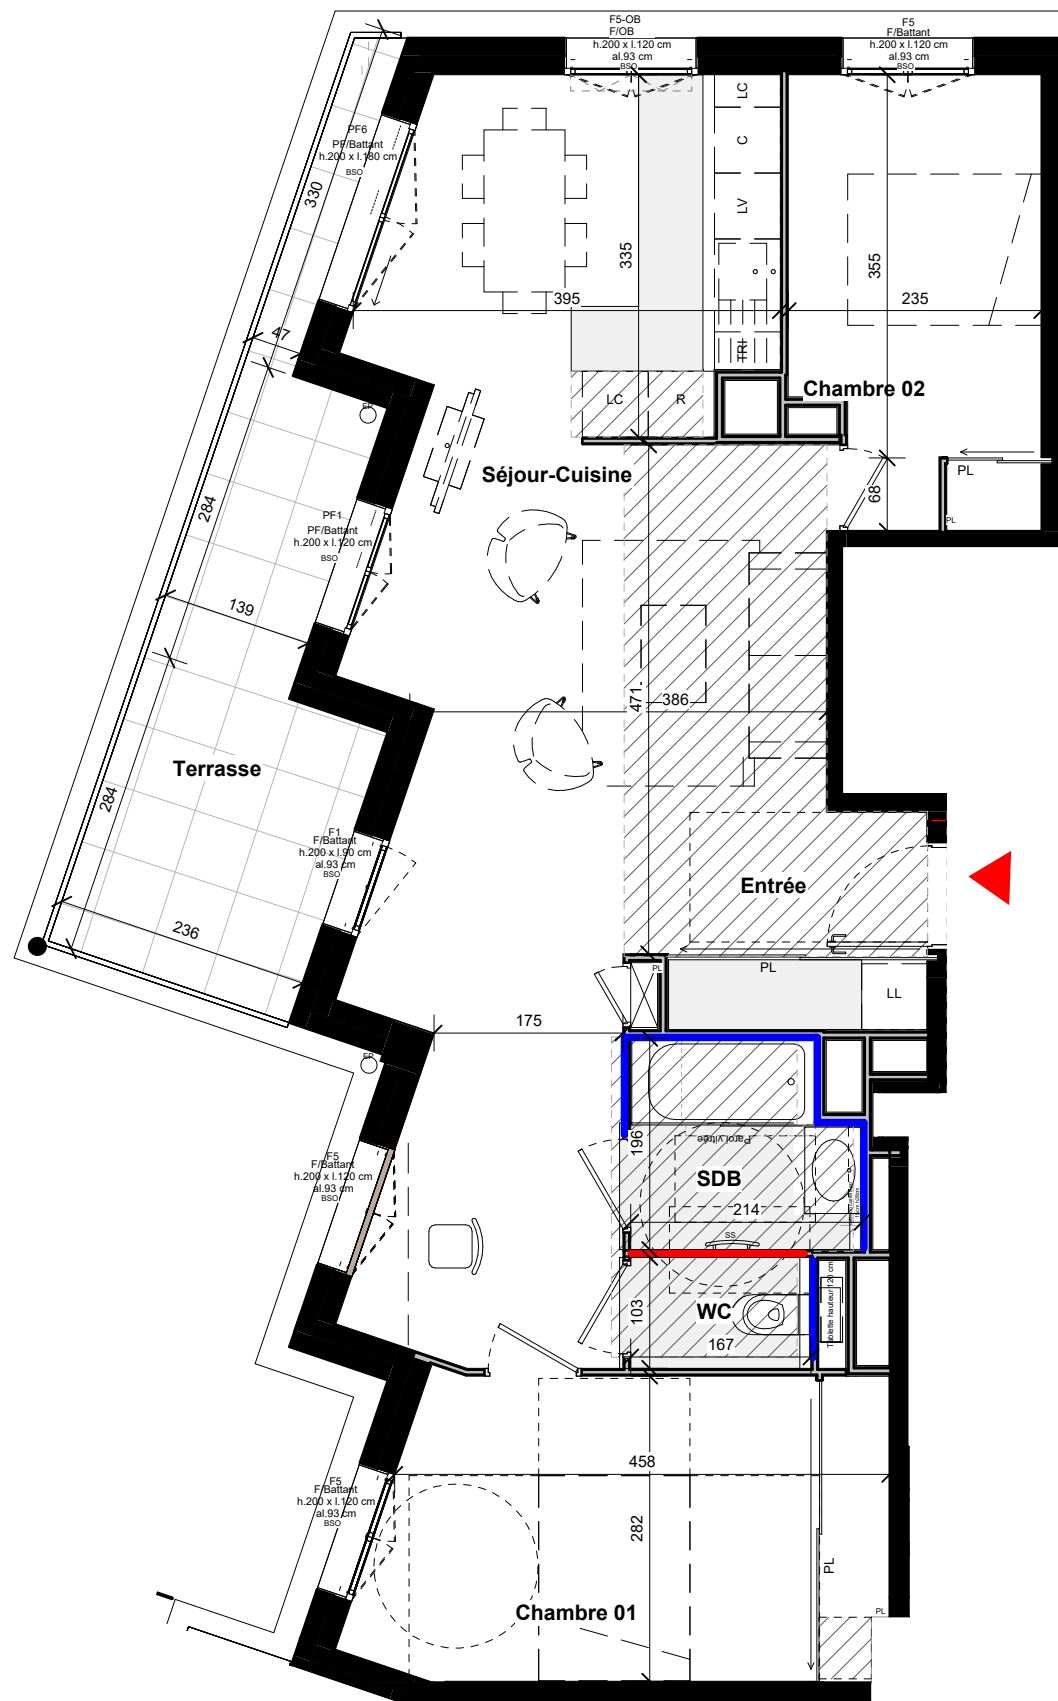


ECHELLE : 1 : 70

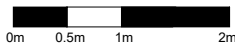

Les côtes, les surfaces, les gaines et les soffites sont susceptibles de modifications dues aux impératifs administratifs, aux contraintes techniques de construction et aux tolérances d'exécution. La surface du placard est intégrée à la surface de la pièce. Les meubles et les éléments de cuisine représentés sur ce plan de COMMERCIALISATION n'ont qu'une valeur illustrative. Seuls les équipements figurants sur la notice descriptive annexée à l'acte de COMMERCIALISATION seront fournis par le Maître d'Ouvrage.

Logement adaptable

	Porte-fenêtre
	Garde corps barreaudé
	Surface carrelée
	Faux-plafond - Soffite
	Cloison démontable
	Tableau Electrique
	Emplacement Lave vaisselle
	Emplacement Cuisinière
	Emplacement Réfrigérateur
	Emplacement Lave Linge
	Linéaire Complémentaire
	Placard coulissant
	Sèche-serviettes
	Surface faïencée



GRUPE PIERRE-EUGÈNE
PITANCE

92 cours Vitton - 69458 LYON CEDEX 06
tel : 04 78 14 15 15

Macrolot-Perly - Avenue de Genève -
Saint Julien en Genevois


INTER/FACE
Saint-Julien-en-Genevois

Acquéreur

BATIMENT :	A2
ETAGE :	R+5
N° DE LOGEMENT :	A2_502
TYPE :	T3

Séjour / Cuisine	29.9 m²
Chambre 01	13.6 m²
Circulation commune	11.8 m²
Chambre 02	9.6 m²
Circ.	6.1 m²
Entrée	5.5 m²
SDB	4.0 m²
WC	1.6 m²
Total général	82.2 m²

Terrasses	12.2 m²
-----------	---------

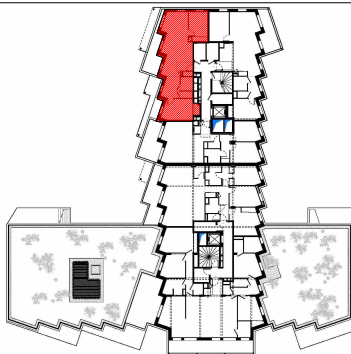

10/03/26

ind : 02

DREAM