

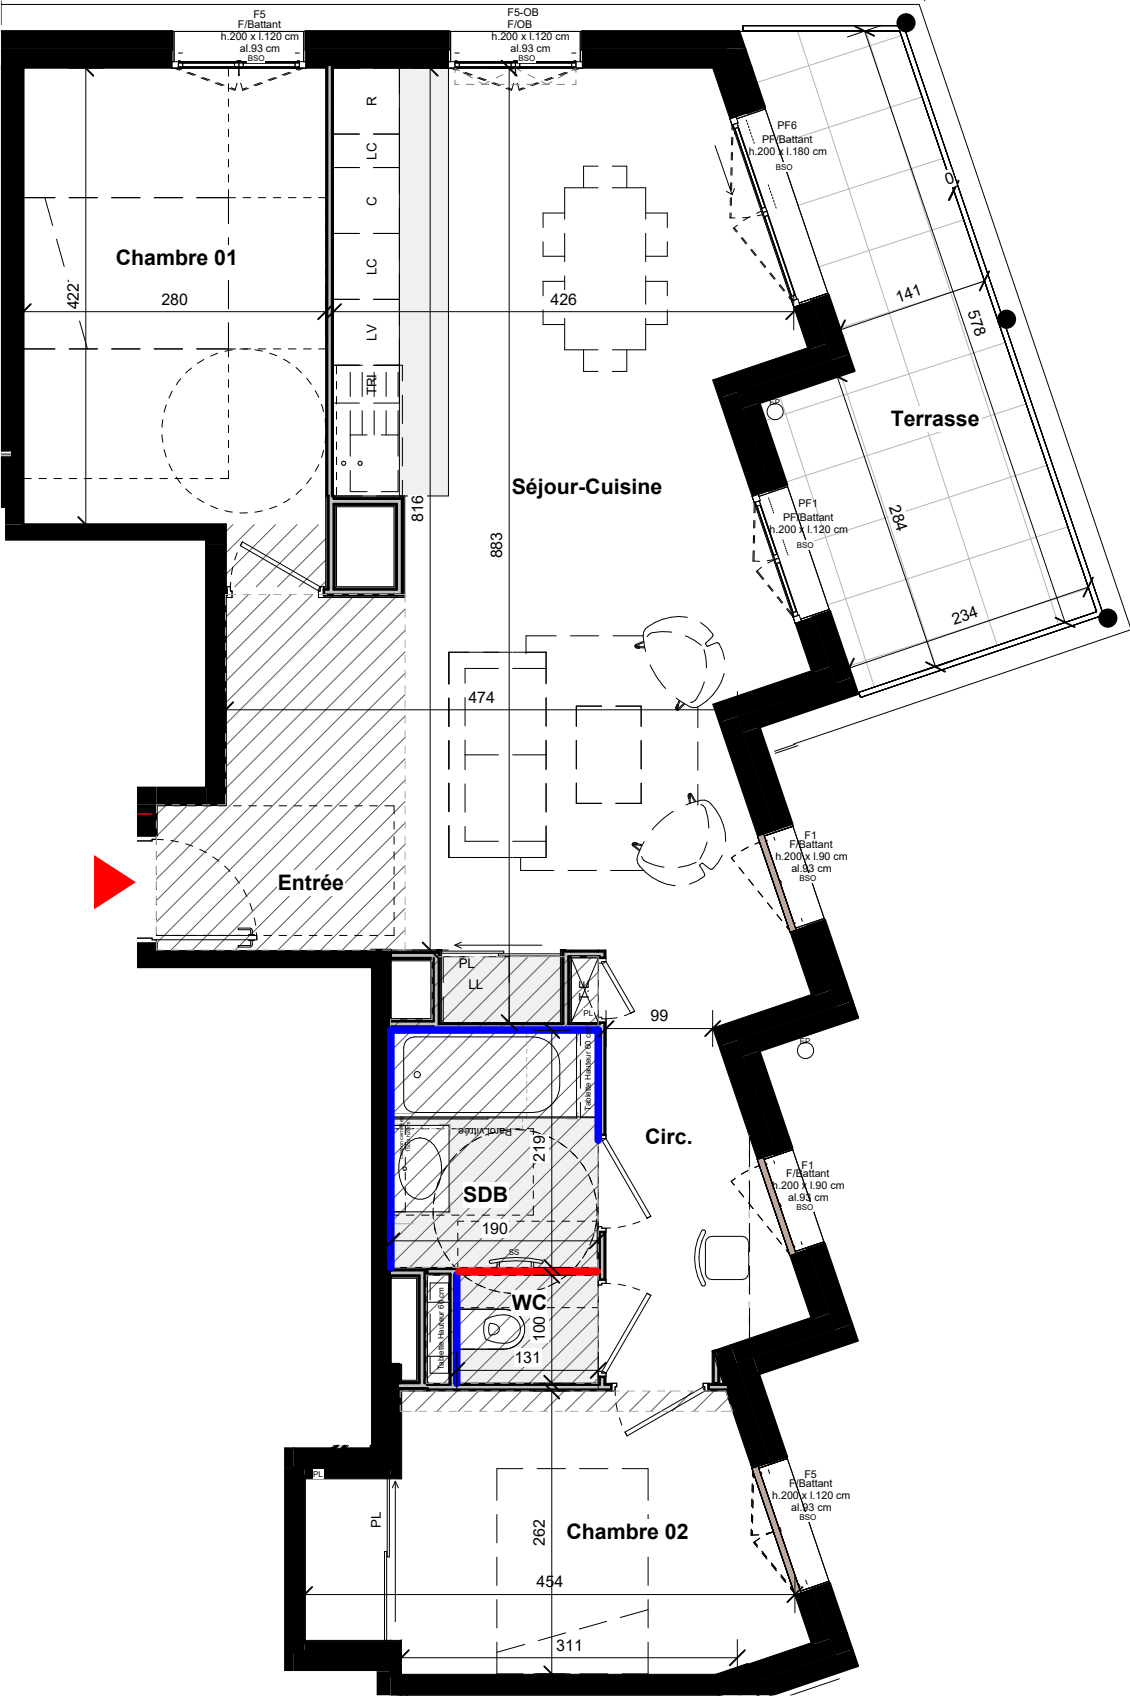


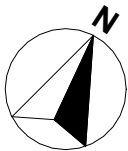

ECHELLE : 1 : 70

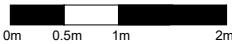

Les côtes, les surfaces, les gaines et les soffites sont susceptibles de modifications dues aux impératifs administratifs, aux contraintes techniques de construction et aux tolérances d'exécution. La surface du placard est intégrée à la surface de la pièce. Les meubles et les éléments de cuisine représentés sur ce plan de COMMERCIALISATION n'ont qu'une valeur illustrative. Seuls les équipements figurants sur la notice descriptive annexée à l'acte de COMMERCIALISATION seront fournis par le Maître d'Ouvrage.

Logement adaptable

- PF Porte-fenêtre
- GC Garde corps barreaudé
- Surface carrelée
- Faux-plafond - Soffite
- Cloison démontable
- TE Tableau Electrique
- LV Emplacement Lave vaisselle
- C Emplacement Cuisinière
- F Emplacement Réfrigérateur
- LL Emplacement Lave Linge
- LC Linéaire Complémentaire
- Placard coulissant
- S.S. Sèche-serviettes
- Surface faîencée



92 cours Vitton - 69458 LYON CEDEX 06
tel : 04 78 14 15 15

Macrolot-Perly - Avenue de Genève -
Saint Julien en Genevois

INTER/FACE


Saint-Julien-en-Genevois

Acquéreur

BATIMENT :	A2
ETAGE :	R+5
N° DE LOGEMENT :	A2_503
TYPE :	T3

Séjour / Cuisine	37.6 m²
Chambre 01	12.4 m²
Chambre 02	10.2 m²
Circ.	4.6 m²
SDB	4.2 m²
WC	1.3 m²
Total général	70.3 m²

Terrasses	10.9 m²
-----------	---------

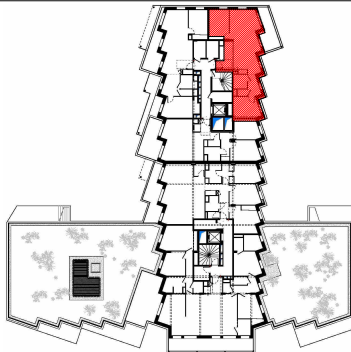

10/03/26 ind : 02

DREAM