


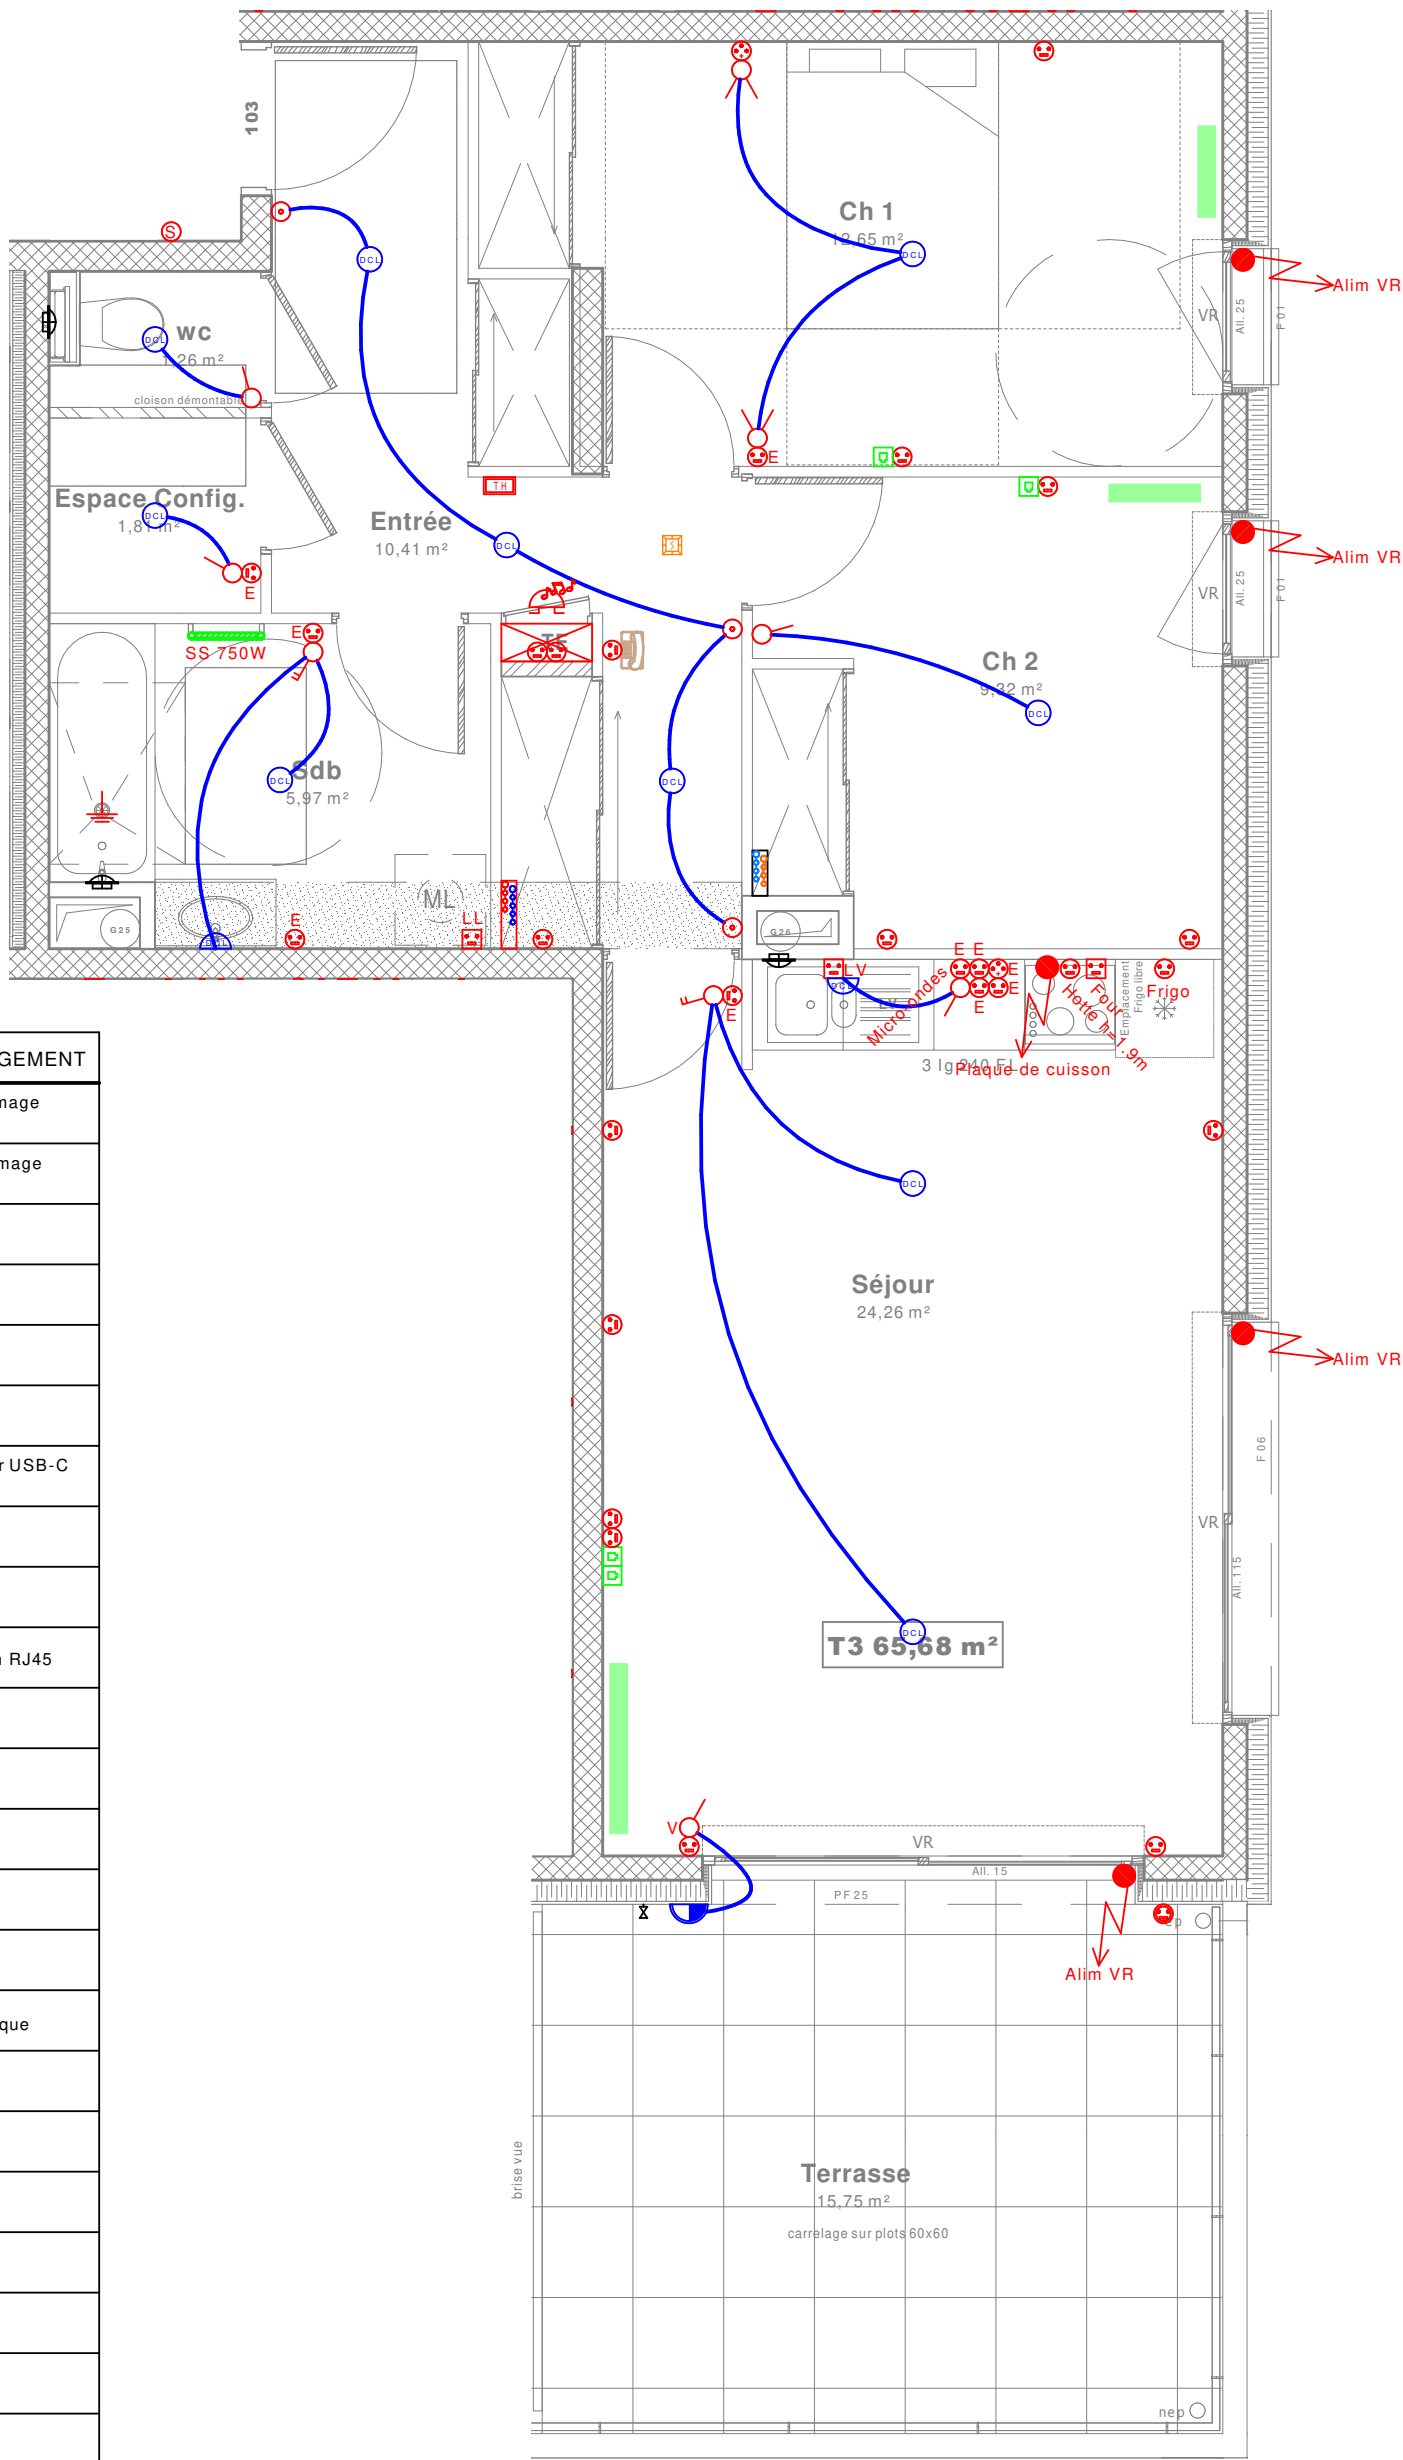

| LEGENDE ELECTRIQUE LOGEMENT |                                                      |
|-----------------------------|------------------------------------------------------|
|                             | Interrupteur simple allumage<br>h<=1.3m / V = voyant |
|                             | Interrupteur double allumage<br>h<=1.3m              |
|                             | Interrupteur va et vient<br>h<=1.3m                  |
|                             | Bouton poussoir<br>h<=1.3m                           |
|                             | Bouton sonnerie<br>h<=1.3m                           |
|                             | PC 2x16A+T<br>E = élévation                          |
|                             | PC 2x16A+T + chargeur USB-C<br>E = élévation         |
|                             | PC 2x16A+T étanche<br>E = élévation                  |
|                             | PC spécifique                                        |
|                             | Prise de communication RJ45                          |
|                             | Armoire électrique                                   |
|                             | Alimentation électrique                              |
|                             | Liaison équipotentielle                              |
|                             | Thermostat h<=1.3m                                   |
|                             | Sonnerie                                             |
|                             | Sèche-serviettes électrique                          |
|                             | Détecteur Autonome<br>Avertisseur de Fumée           |
|                             | Moniteur vidéo<br>h<=1.3m                            |
|                             | Point de centre DCL                                  |
|                             | DCL en applique                                      |
|                             | Luminaire étanche sur<br>balcon et terrasse          |
|                             | Nourrice de chauffage                                |
|                             | Radiateur                                            |
|                             | Nourrice de plomberie-sanitaire                      |
|                             | Robinet de puisage                                   |
|                             | Bouche de ventilation                                |

VOTRE RÉSIDENCE  
VUE EXTÉRIEURE



## INFORMATION RELATIVE AUX TRAVAUX MODIFICATIFS ACQUEREURS

Au regard de l'avancement du chantier, nous informons nos nouveaux clients réservataires que nous ne pouvons plus prendre en compte d'éventuelles modifications.