


LEGENDE ELECTRIQUE LOGEMENT	
	Interrupteur simple allumage h<=1.3m / V = voyant
	Interrupteur double allumage h<=1.3m
	Interrupteur va et vient h<=1.3m
	Bouton poussoir h<=1.3m
	Bouton sonnerie h<=1.3m
	PC 2x16A+T E = élévation
	PC 2x16A+T + chargeur USB-C E = élévation
	PC 2x16A+T étanche E = élévation
	PC spécifique
	Prise de communication RJ45
	Armoire électrique
	Alimentation électrique
	Liaison équipotentielle
	Thermostat h<=1.3m
	Sonnerie
	Sèche-serviettes électrique SS 750W
	Détecteur Autonome Avertisseur de Fumée
	Moniteur vidéo h<=1.3m
	Point de centre DCL
	DCL en applique
	Luminaire étanche sur balcon et terrasse
	Nourrice de chauffage
	Radiateur
	Nourrice de plomberie-sanitaire
	Robinet de puisage
	Bouche de ventilation

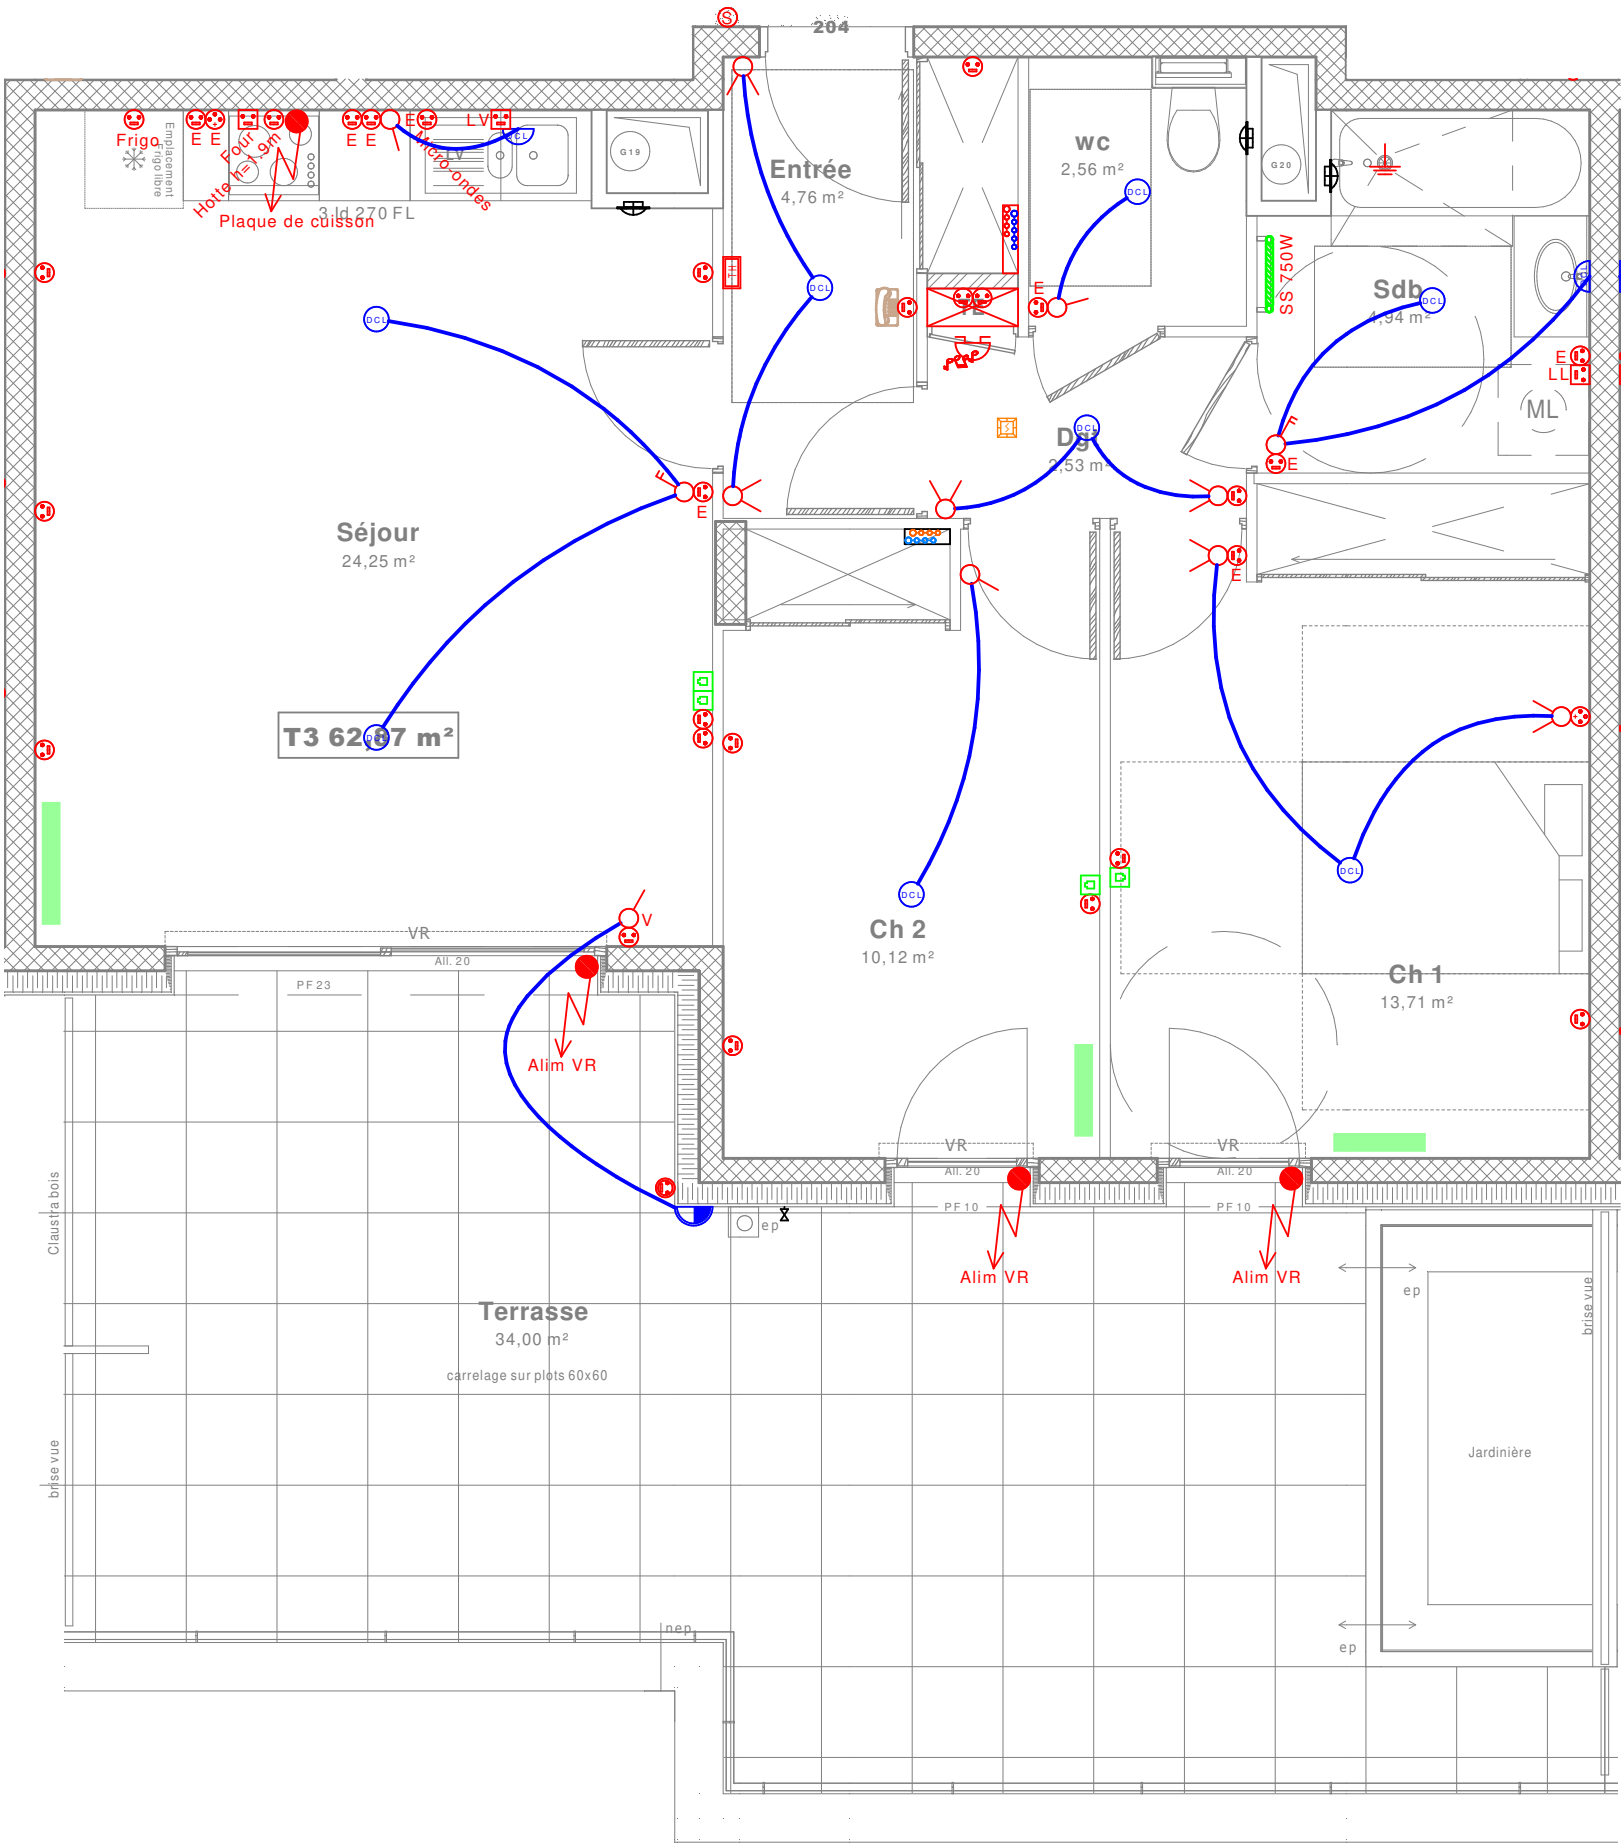

VOTRE RÉSIDENCE
VUE EXTÉRIEURE



INFORMATION RELATIVE AUX TRAVAUX MODIFICATIFS ACQUEREURS

Au regard de l'avancement du chantier, nous informons nos nouveaux clients réservataires que nous ne pouvons plus prendre en compte d'éventuelles modifications.