
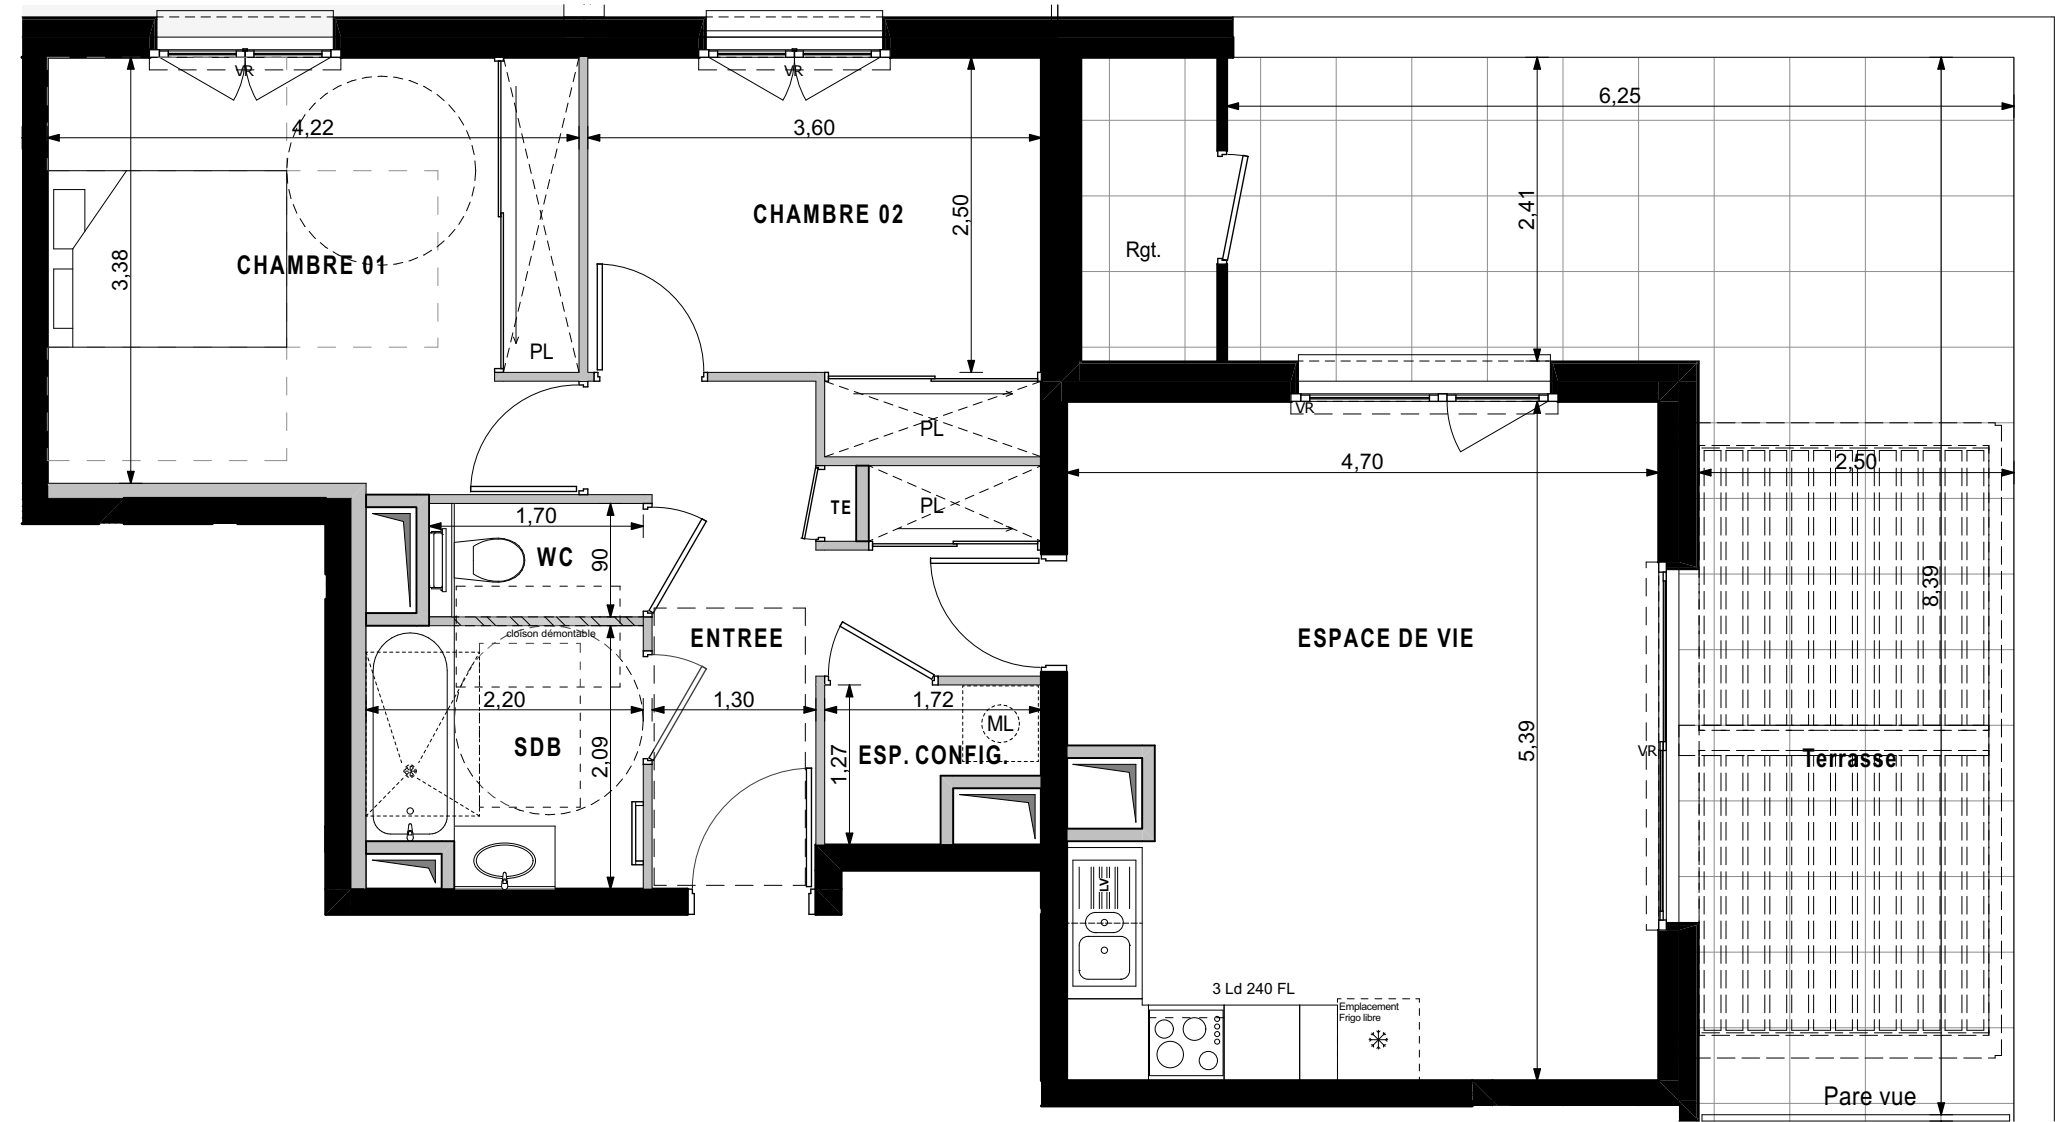


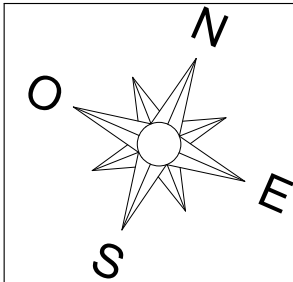

ECHELLE : 1:60

LEGENDE			
TE	TABEAU ELECTRIQUE	(ML)	LAVE LINGE
	FAUX PLAFOND + TRAPPE	LV	LAVE VAISSELLE
PL	PLACARD		CUISSON
	SECHE SERVIETTE		REFRIGERATEUR
PLAN PROVISOIRE			

Les cotes et surfaces sont mentionnées à titre indicatif et sont susceptibles de variations dans les tolérances du contrat, elles pourront présenter à la livraison des différences sans que cela puisse donner lieu à réclamation. Les faux-plafonds, soffites, connus sont mentionnés à titre indicatif. Pour des raisons techniques, administratives ou réglementaires, ils sont susceptibles d'être modifiés et/ou créés. La représentation des éléments de cuisine, salle de bains et de mobilier n'ont qu'une valeur illustrative et ne correspondent à aucun engagement. Seuls les éléments définis dans la notice descriptive de vente sont contractuels. La surface des placards est intégrée à la surface des pièces.

Bouygues Immobilier

LA VIE COMMENCE ICI

ESPRIT LEMAN

SCIEZ SUR LEMAN

BATIMENT	5
ETAGE	Attique
N° LOGEMENT	301
TYPE	T3
ENTREE + PL	8.31 m²
ESPACE DE VIE	24.80 m²
ESPACE CONFIG.	1.74 m²
CHAMBRE 01	14.20 m²
CHAMBRE 02	10.04 m²
SDB	4.33 m²
WC	1.53 m²
TOTAL	64.95 m²
Balcon + Rgt.	32.61 m²

Plan établi le :
28/03/2025

Indice

58

Bis

architectes CRIZZOLIO - FIORE - BLANQUET