

Légende

FP / Faux-plafond

hauteur sous rampant

Tableau électrique

emplacement évier

emplacement réfrigérateur

emplacement cuisson

emplacement lave vaisselle

emplacement lave linge

BSO

Brise soleil orientable

Poteau bois intérieur

Poteau bois extérieur

gaine technique

GC

Garde corps

F

Fenêtre

PF

Porte fenêtre

OB

Oscilo-batant

VR

Volets Roulants

Tp

trop pleins

EP



Descente eaux pluviales

PL

Placard

cloison amovible

porte option aménagement PMR

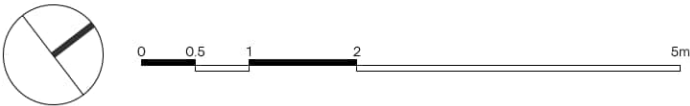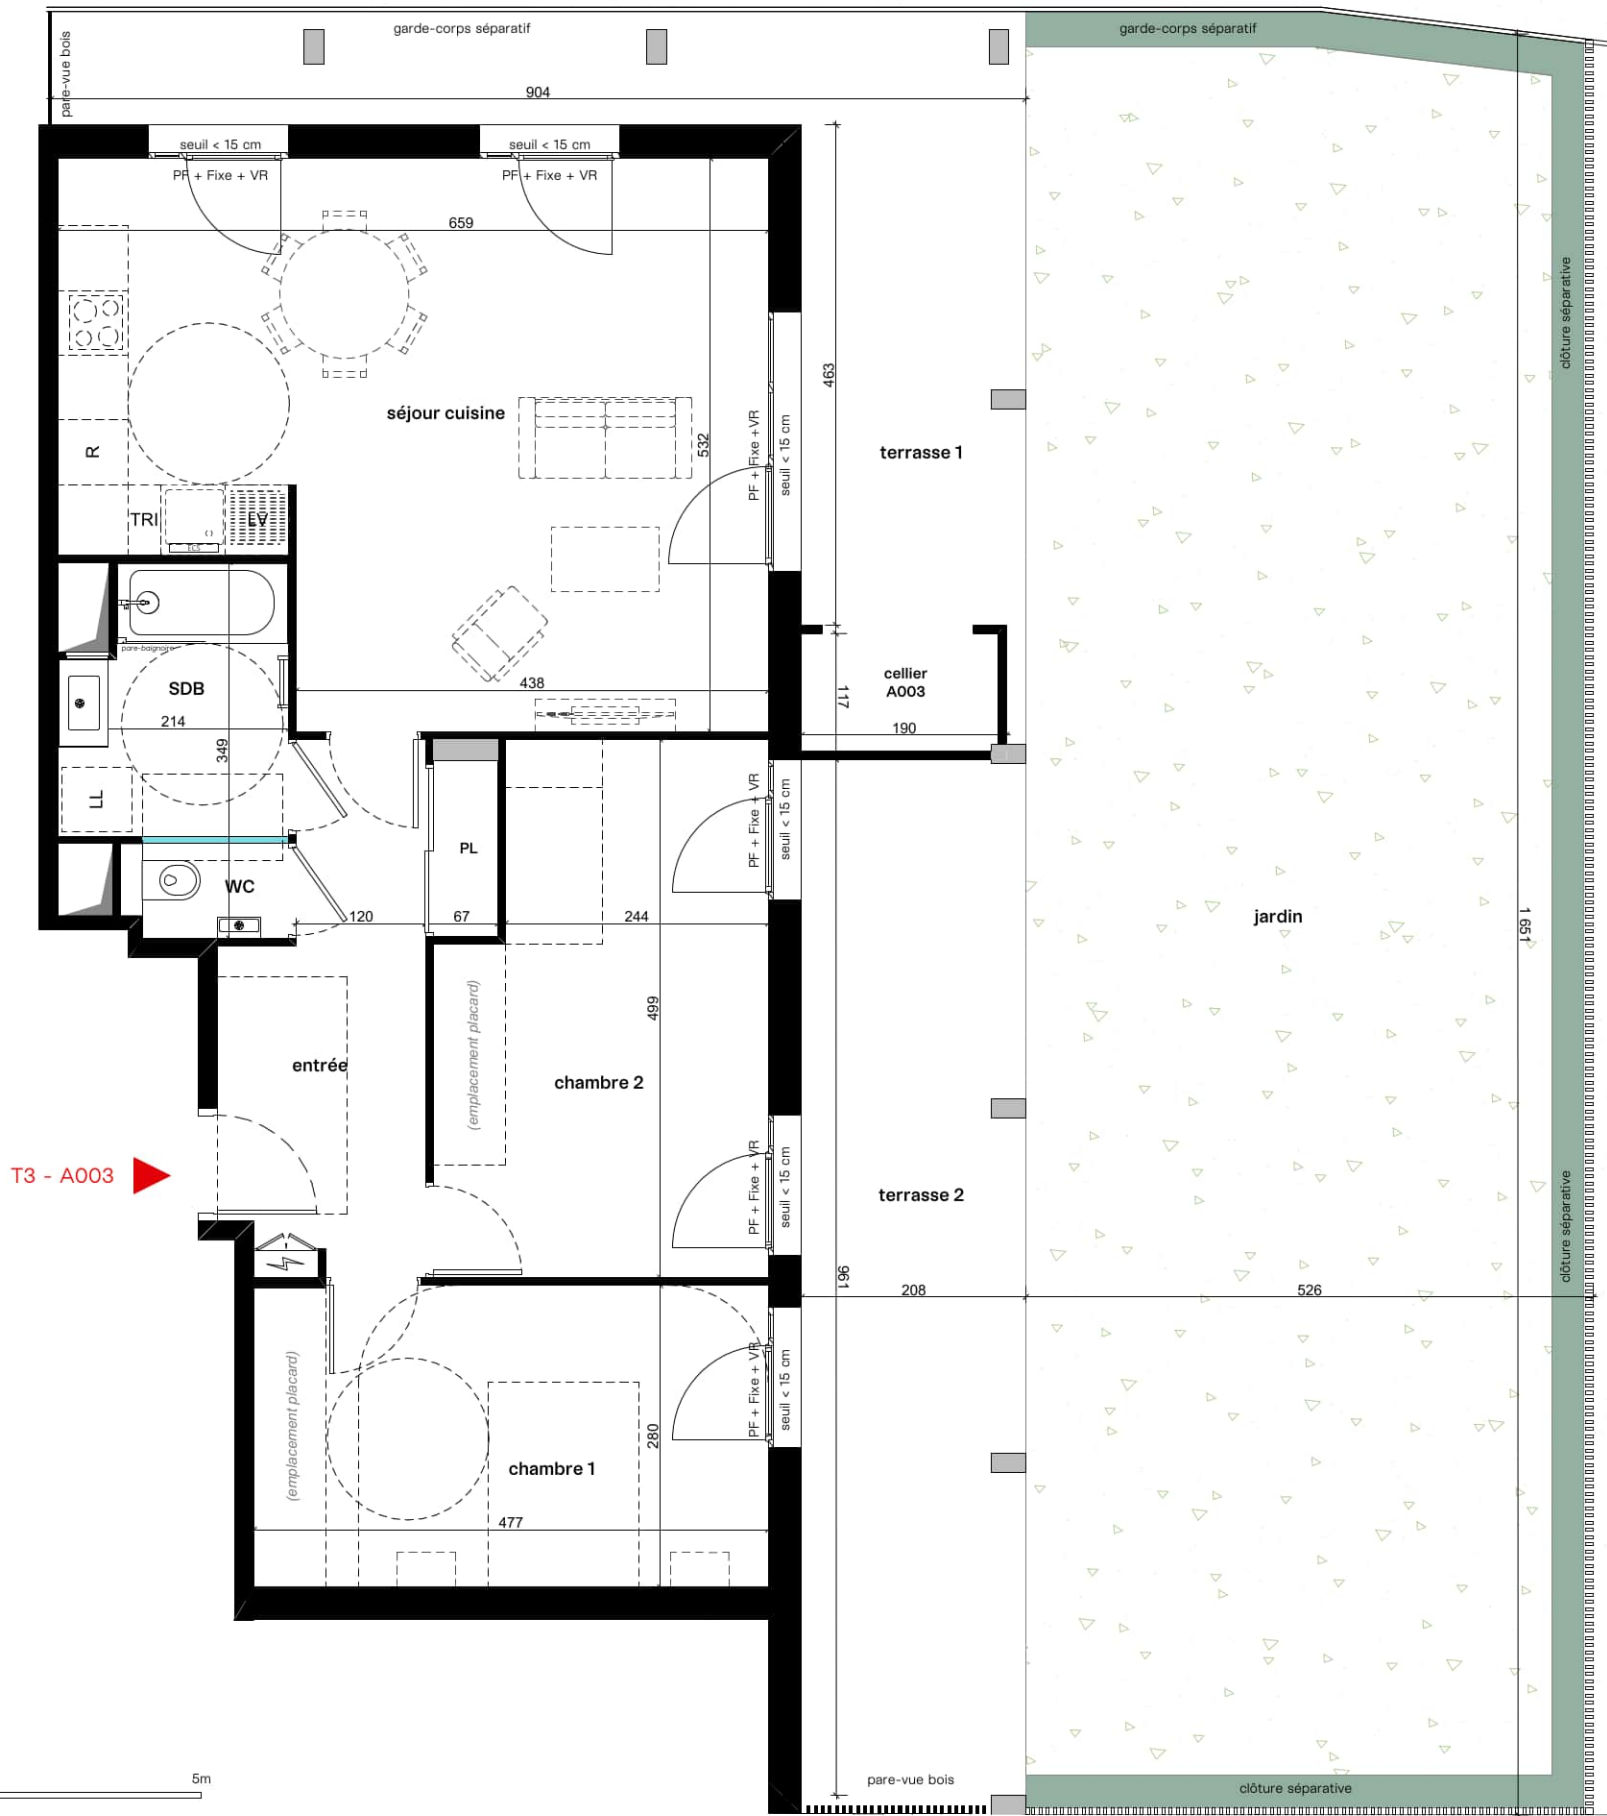

LUMEN		
Avenue de Genève 74100 Saint-Julien-En-Génévois		
PLAN DE COMMERCIALISATION		
Niveau	Logement	Type
RDC	A003	T3
SURFACE		
chambre 1	13,3	
chambre 2	14,2	
entrée	8,8	
sdb	4,9	
séjour cuisine	31,3	
WC	1,3	
SURFACE HABITABLE :		74,0
cellier ext.	2,1	
cellier int.	2,1	
jardin	87,6	
terrasse 1	18,8	
terrasse 2	19,9	
ANNEXES :		130,5 m²
Hauteur sous plafond des pièces sans mention particulière : 2.70m (hauteur minimum sous faux-plafond : 2.20m)		

