


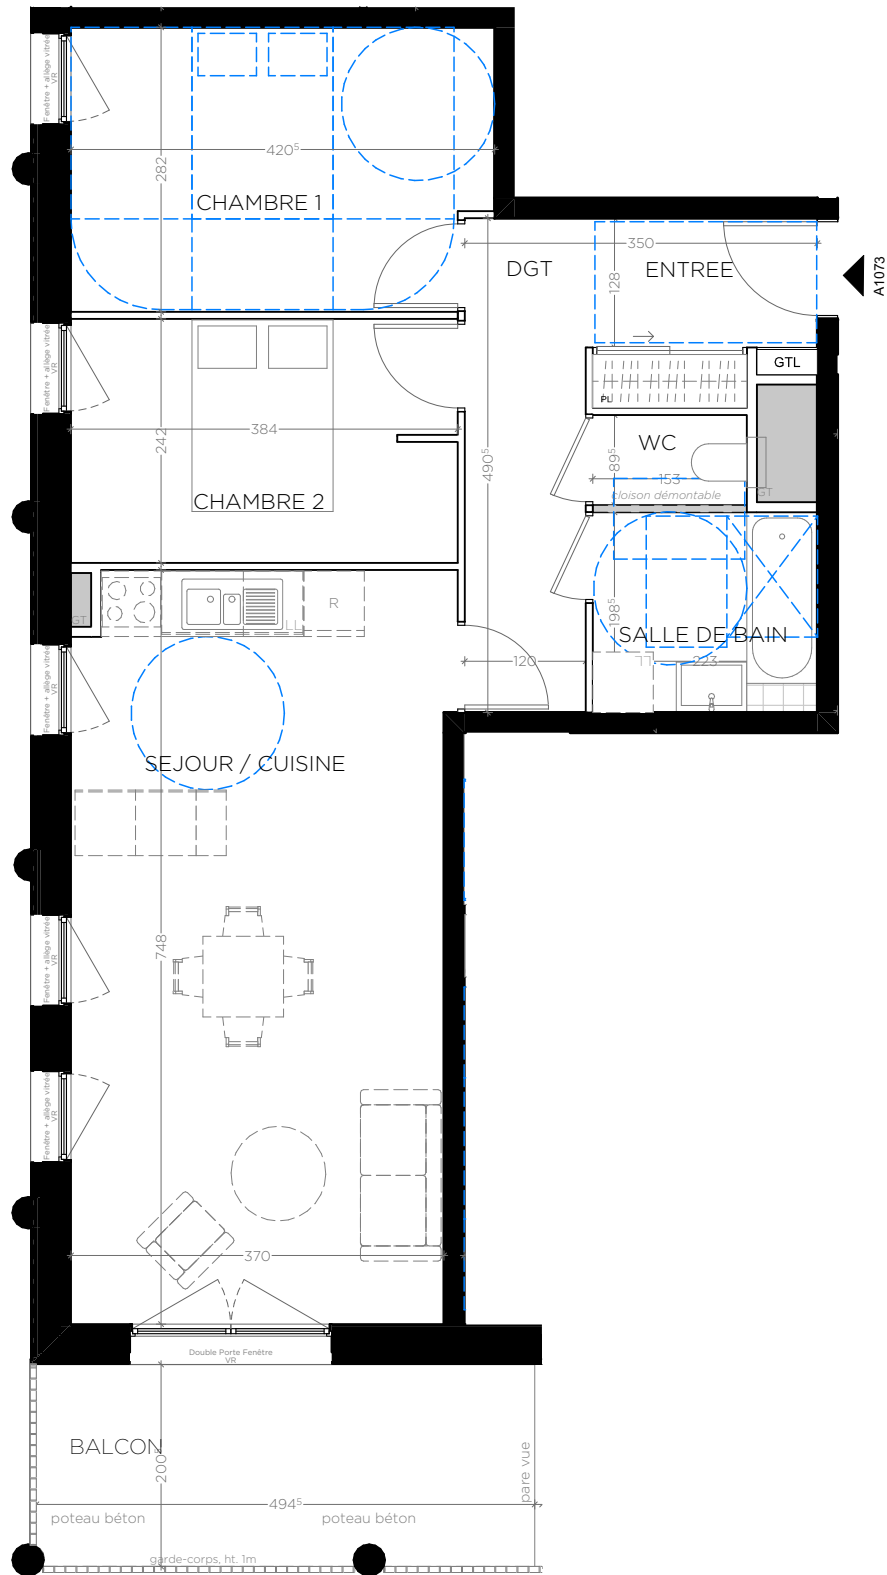

NOTA: Des modifications sont susceptibles d'être apportées à ce plan en fonction des nécessités techniques de la réalisation, tant en ce qui concerne les dimensions libres que l'équipement.
Les hauteurs de seuil donnant accès aux terrasses et balcons pourront varier à l'exécution.
Les canalisations, descentes EP, les retombées, faux-plafonds, trappes de visite sur les gaines techniques, radiateurs ne sont pas figurés sur les plans.
Les soffites ou caissons techniques ne sont pas tous représentés. Les surfaces indiquées sont approximatives.
Les pentes ne sont pas représentées et seront adaptées en fonction du terrain naturel.

THONON-LES-BAINS
ECLAT LEMAN


Av. de la Libération / Av. des Allinges
74 200 THONON-LES-BAINS



PLAN DE VENTE
Bâtiment A1

A 1073	T3 LIBRE	R+7
--------	----------	-----

LOCALISATION

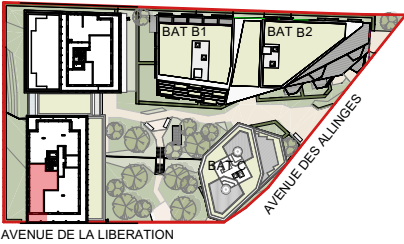

SURFACES HABITABLES

ENTREE	3,76
SEJOUR/CUISINE	27,67
CHAMBRE 1	11,50
CHAMBRE 2	9,29
SALLE DE BAIN	4,42
WC	1,37
DGT	5,88
	63,89 m²
BALCON	9,83
	9,83 m²

