





B 1305

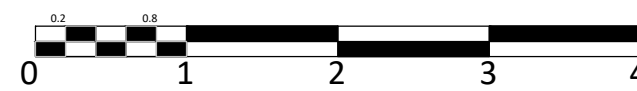

Commercialisé par

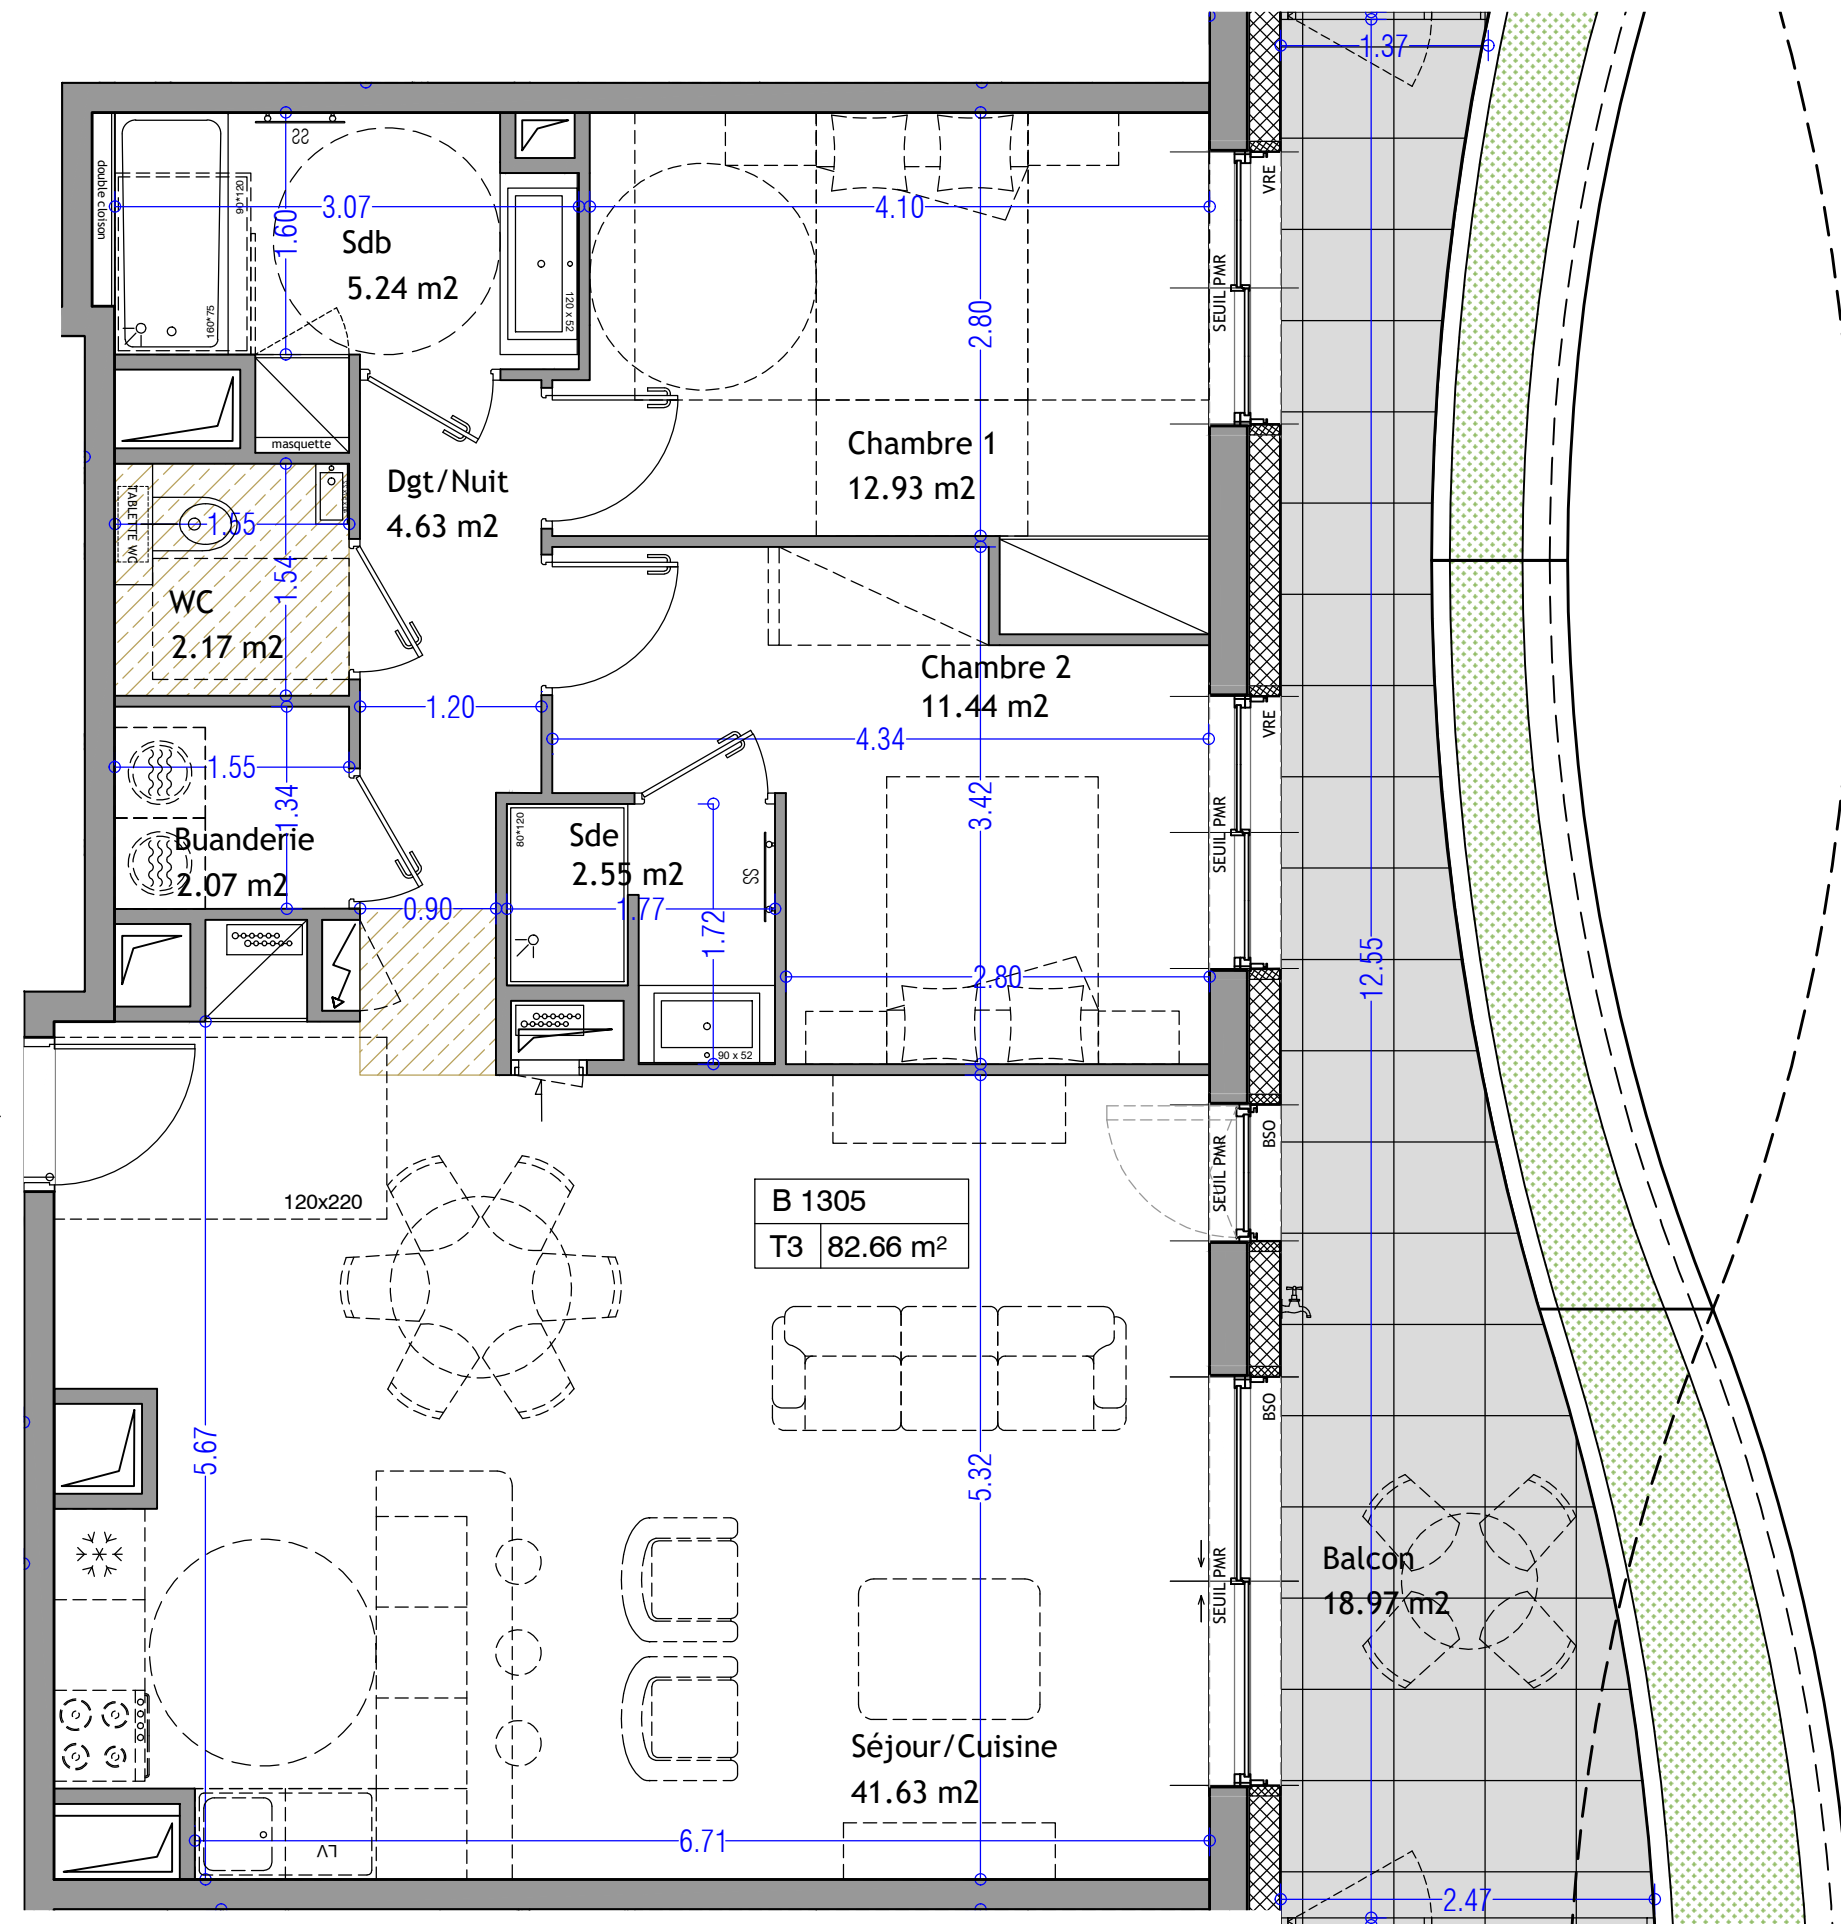

LES ROCHERS
THERMES NATIONAUX
BATIMENT B
AIX-LES-BAINS

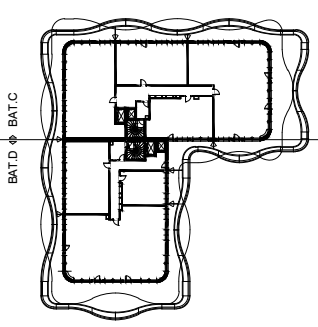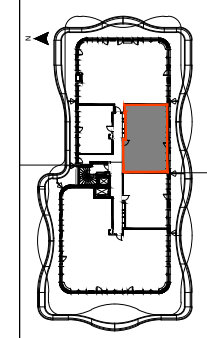

3 PIECES - ETAGE 13 - BATIMENT B

TABLEAU DES SURFACES HABITABLES - m²

Séjour/Cuisine	41.63m²
Ddt/Nuit	4.63m²
Chambre 1	12.93m²
Chambre 2	11.44m²
Sdb	5.24m²
Sde	2.55m²
WC	2.17m²
Buanderie	2.07m²
Surface totale	82.66m²
Balcon	18.97m²

APPARTEMENT - B 1305

LEGENDE	
Degt - Dégagement	
Equipement en option	-----
LV - Lave-Vaisselle	
Pl - Placard	
SS - Sèche-Serviette	
S.d.b - Salle de Bain	
S.d.E - Salle d'Eau	
Soffite - Faux-Plafond	
TE - Tableau Electrique	
BSO - Brise Soleil Orientable	
VRE - Volet Roulant Electrique	
Nourrice	
Trappe	
Jardinière	

Des modifications sont susceptibles d'être apportées à ce plan en fonction des contraintes techniques ou réglementaires de la construction, tant en ce qui concerne les dimensions libres, que les équipements. Les retombées, faux-plafonds, soffites, gaines techniques ainsi que l'emplacement des équipements sont présentés à titre indicatif.

DATE DE DIFFUSION : 29/10/2025

PLAN DE VENTE : DEFINITIF

Ind. C