



92, Cours Vitton - 69458 LYON Cedex 06
Tél : 04 78 14 15 15

Macrolot-Perly - Avenue de Genève
Saint-Julien-en-Genevois

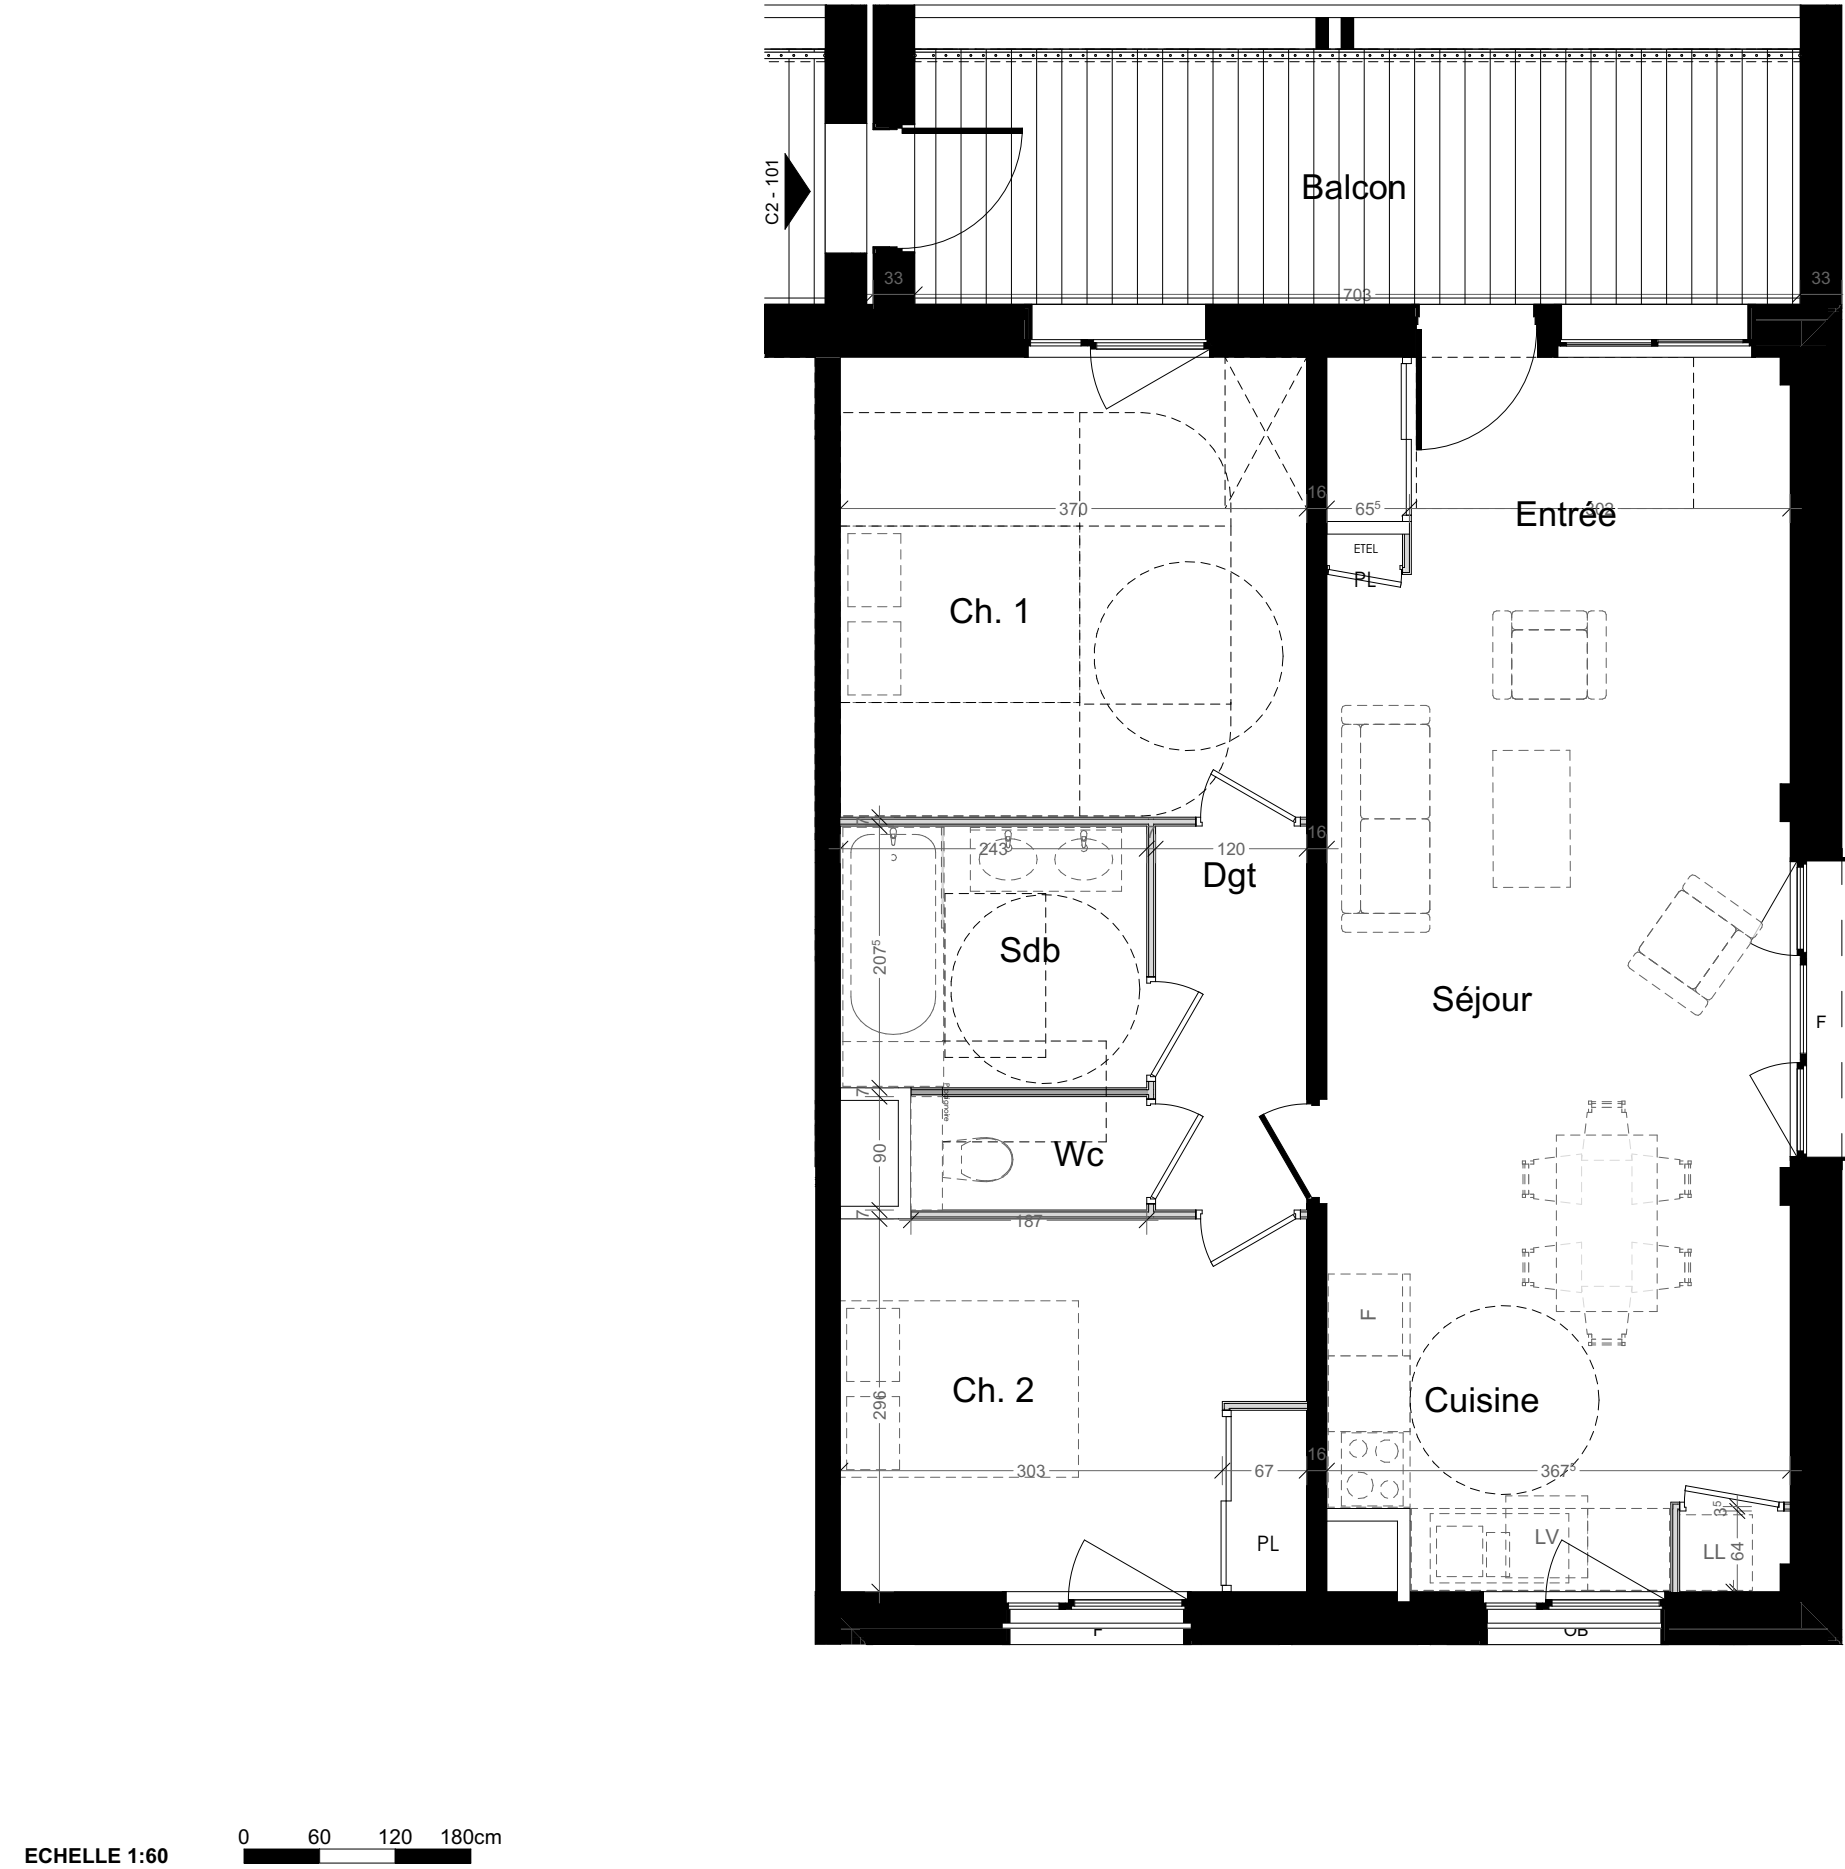

PLANS DE PRÉ-COMMERCIALISATION

BATIMENT C ÉTAGE : R+1 N° LOGEMENT : C2- 101 TYPE : T3	
Ch. 1	13,51
Ch. 2	10,80
Cuisine	10,31
Dgt	3,66
Entrée	4,77
Sdb	5,03
Séjour	20,02
Wc	1,68
	69,78 m²
Balcon	14,23

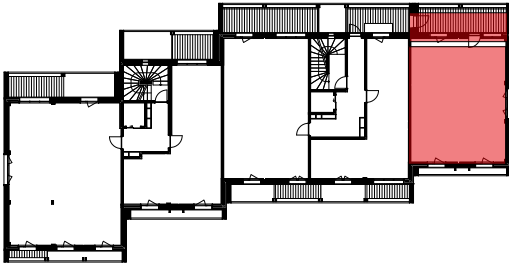

ECHELLE 1:600

06/10/2025



LÉGENDE : F : Fenêtre / PF : Porte Fenêtre / PFC : Porte Fenêtre coulissante / OB : Fenêtre Oscillo Battante / ETEL : Tableau Électrique / PL : Placard / CUL : Cuisson / F. : Réfrigérateur / LL. : Lave Linge / L.V. : Lave Vaisselle
Soffite, faux plafond

NOTA : Des modifications sont susceptibles d'être apportées à ce plan en fonction des nécessités techniques de la réalisation, tant en ce qui concerne les dimensions libres que l'équipement. Les surfaces indiquées sont approximatives. Les retombées, soffites, faux plafonds, canalisations, ballon d'eau chaude, ainsi que l'emplacement des équipements sont figurés à titre indicatif / La surface des placards ou des dressings est incluse dans celle des pièces attenantes.