

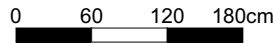


ECHELLE 1:60

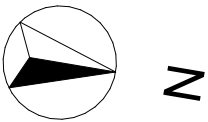

LÉGENDE : F : Fenêtre / PF : Porte Fenêtre / PFC : Porte Fenêtre coulissante / OB : Fenêtre Oscillo Battante / ETEL : Tableau Électrique / Pl. : Placard / CUI. : Cuisson / F. : Réfrigérateur / L.L. : Lave Linge / L.V. : Lave Vaisselle
Soffite, faux plafond

NOTA : Des modifications sont susceptibles d'être apportées à ce plan en fonction des nécessités techniques de la réalisation, tant en ce qui concerne les dimensions libres que l'équipement. Les surfaces indiquées sont approximatives. Les retombées, soffites, faux plafonds, canalisations, ballon d'eau chaude, ainsi que l'emplacement des équipements sont figurés à titre indicatif / La surface des placards ou des dressings est incluse dans celle des pièces attenantes.

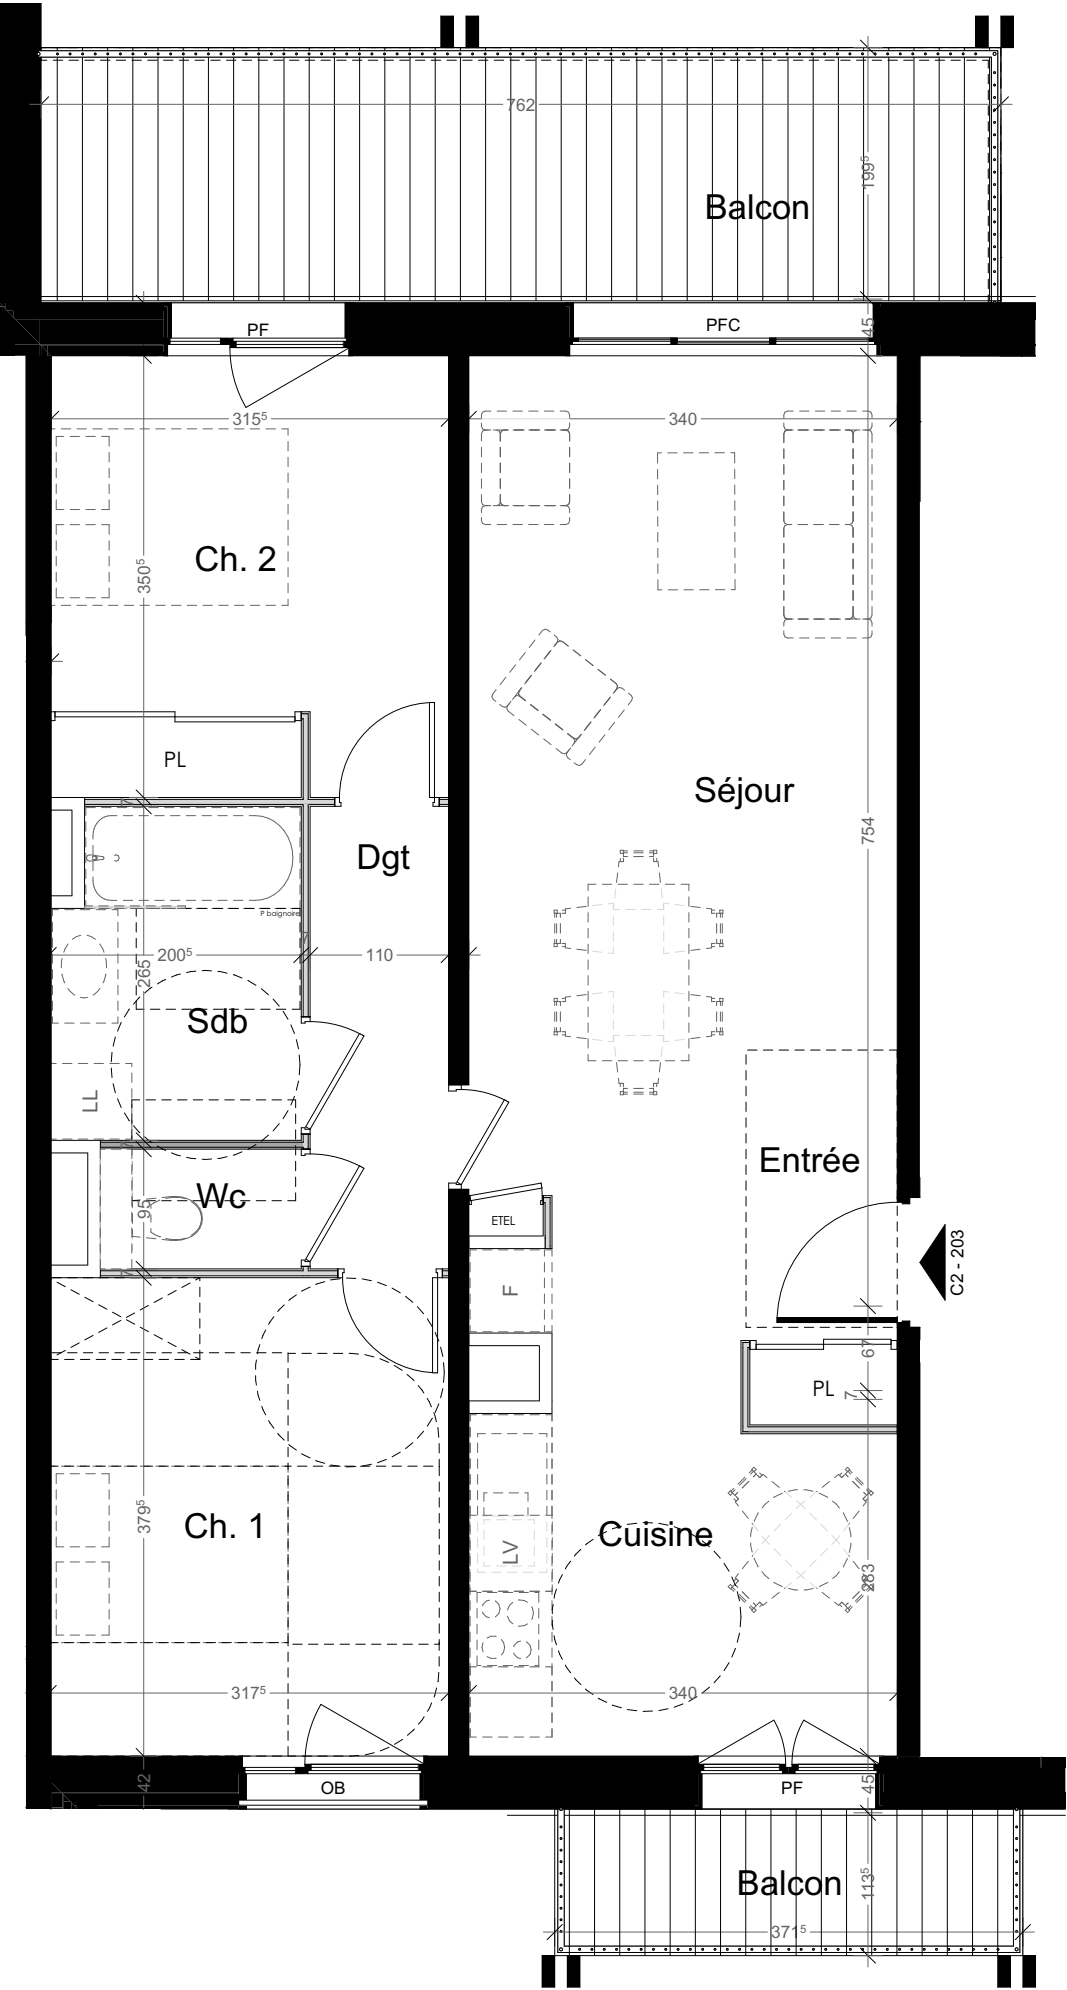


92, Cours Vitton - 69458 LYON Cedex 06
Tél : 04 78 14 15 15

Macrolot-Perly - Avenue de Genève
Saint-Julien-en-Genevois

INTER/FACE
Saint-Julien-en-Genevois

PLANS DE PRÉ-COMMERCIALISATION

BATIMENT C	
ÉTAGE : R+2	
N° LOGEMENT : C2- 203	
TYPE : T3	
Ch. 1	11,97
Ch. 2	10,87
Cuisine	9,91
Dgt	4,04
Entrée	3,82
Sdb	5,03
Séjour	23,13
Wc	1,51
	70,28 m²
Balcon	4,32
Balcon	15,24
	19,56 m²

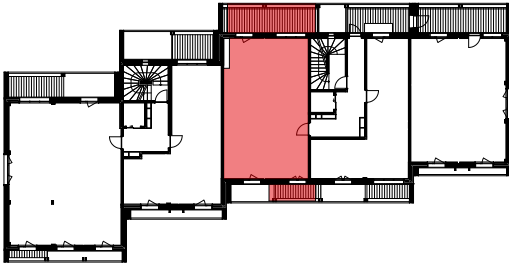

ECHELLE 1:600

06/10/2025

RODA
ARCHITECTES