

Légende:

Coffret Elec/Tél.

hsp : 220

Élément non prévu à base




PF = Porte fenêtre

F = Fenêtre

VR = Volet roulant

GC = Garde-corps

PV = Pare-vue

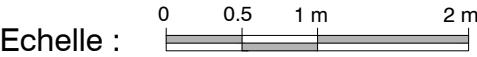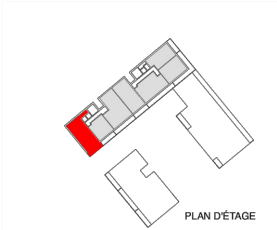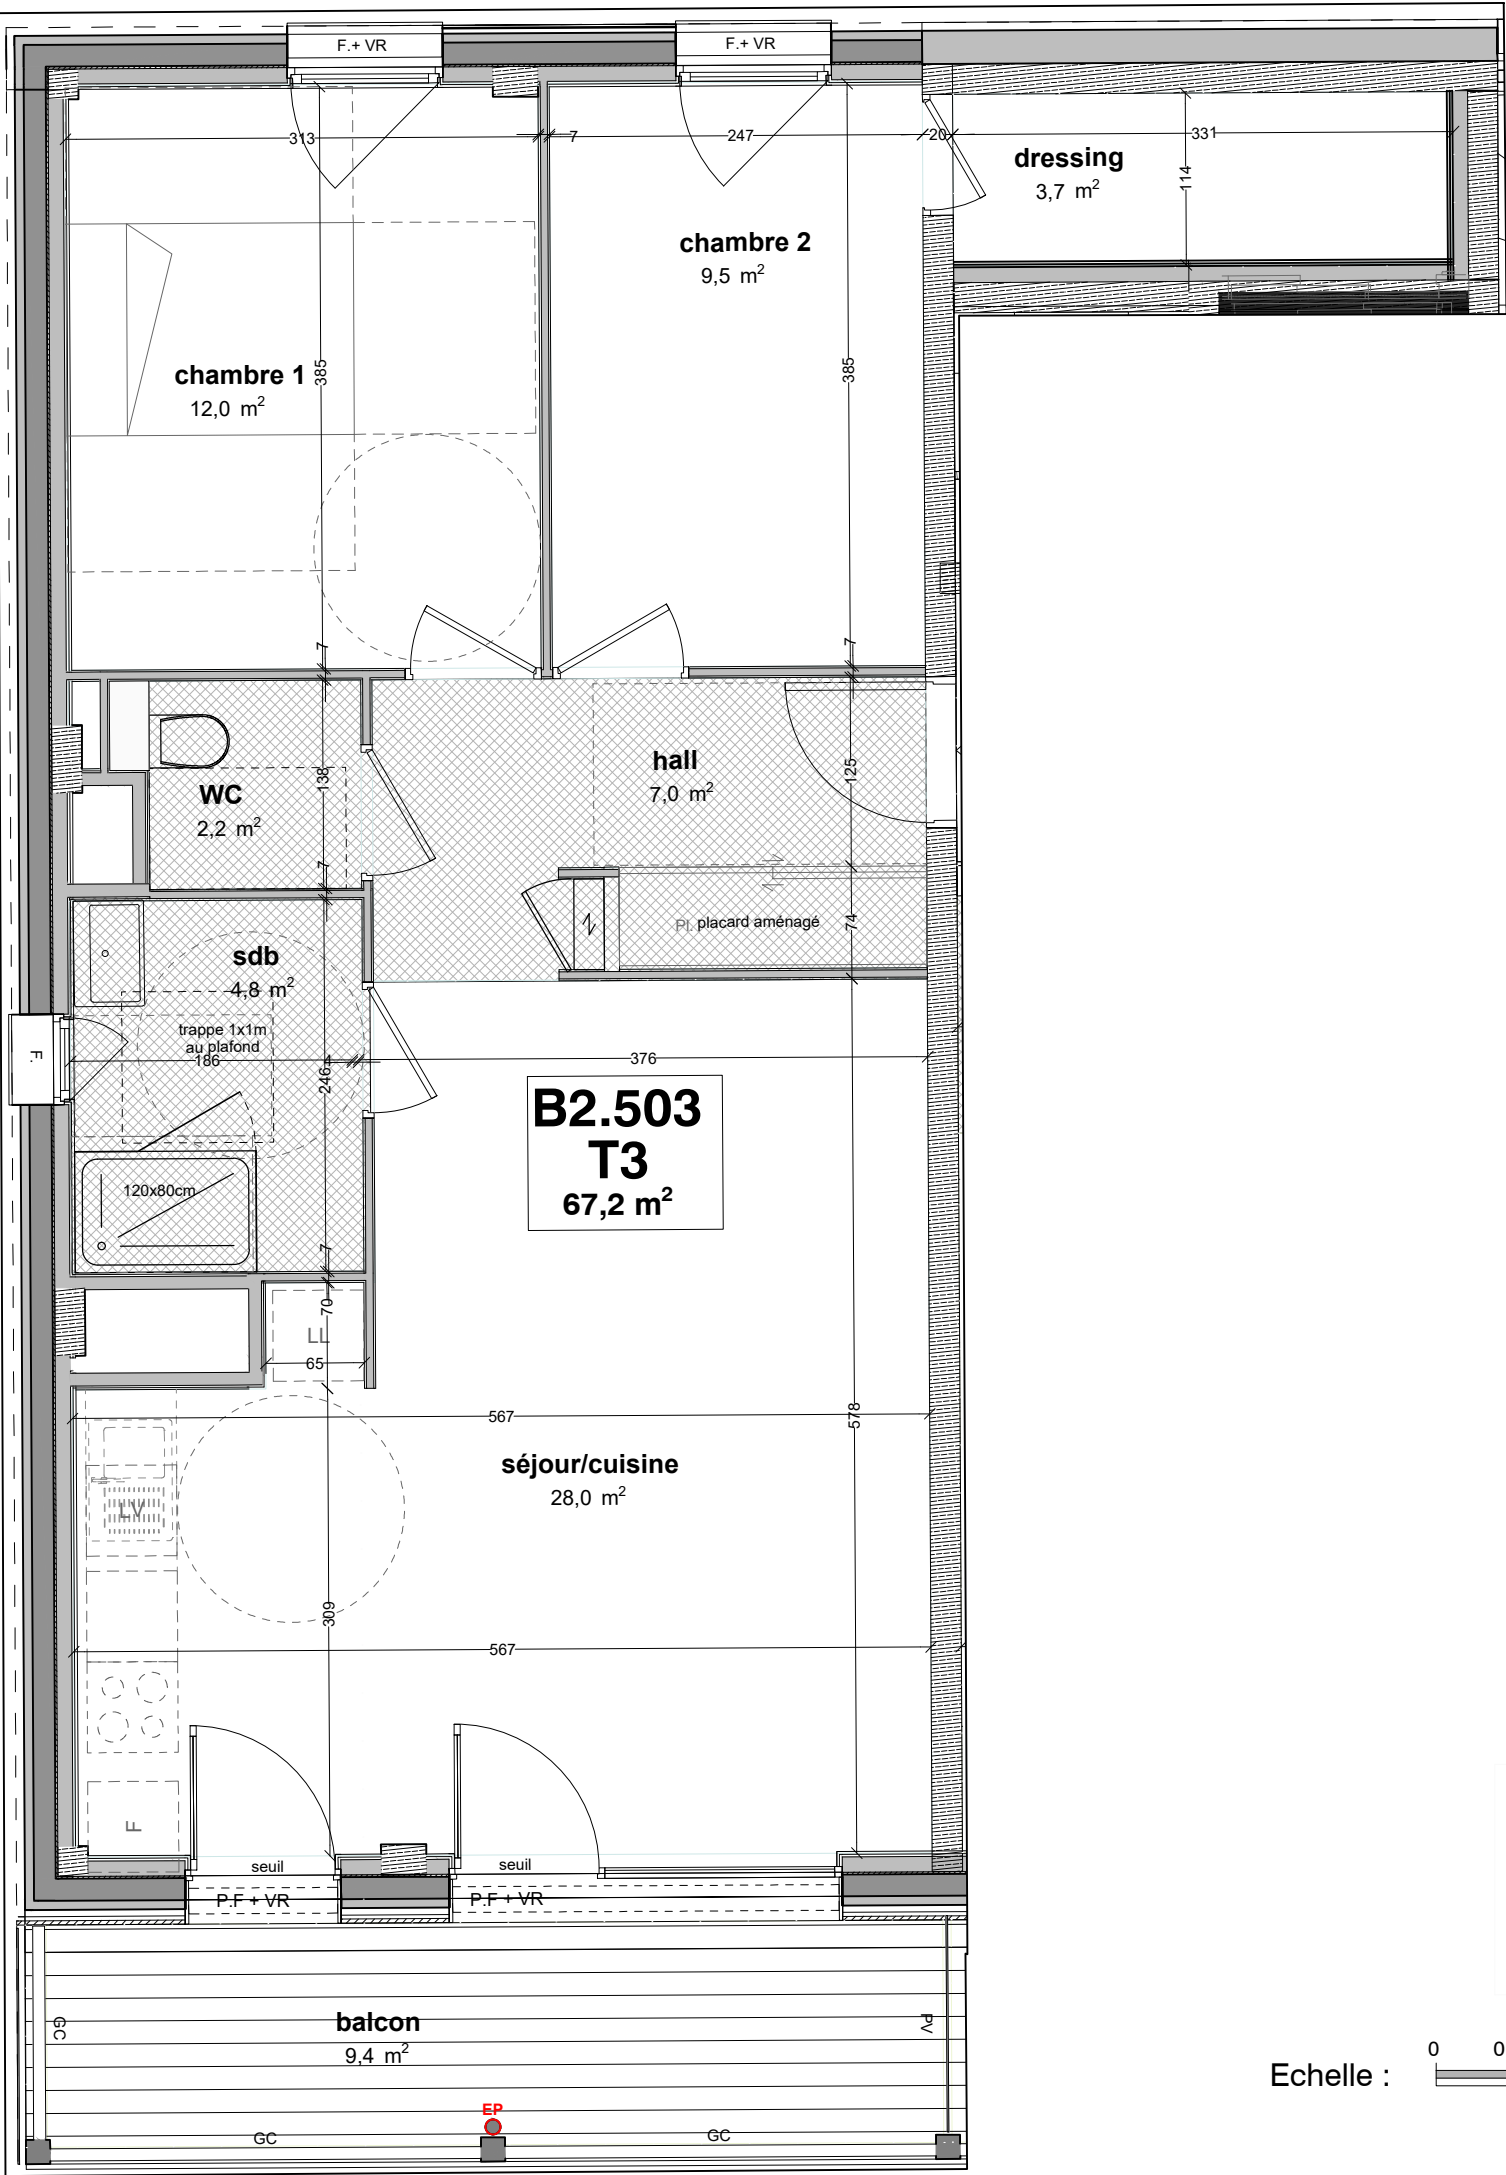

Commercialisé par

home line
Immobilier neuf & ancien

NOVO

ZAC Ferney Genève Innovation

01210 FERNEY-VOLTAIRE

BATIMENT	B2
APPARTEMENT N°	B2.503
TYPE	T3
ETAGE	R+5

hall	7,0
séjour/cuisine	28,0
chambre 2	9,5
chambre 1	12,0
sdb	4,8
WC	2,2
dressing	3,7
TOTAL HABITABLE	67,2 m²
balcon	9,4

Nota : des modifications sont susceptibles d'être apportées à ce plan en fonction de nécessités techniques de la réalisation, tant en ce qui concerne les dimensions libres que l'équipement.
Les hauteurs de seuil donnant accès aux terrasses et balcons pourront varier à l'exécution.
Les canalisations, descentes EP, les rebordées, faux plafonds, trappes de visite sur les gaines techniques, radiateurs ne sont pas figurés sur les plans.
Les soffites ou caissons techniques ne sont pas tous représentés. Les surfaces indiquées sont approximatives.
Les pentes ne sont pas représentées et seront adaptées en fonction du terrain naturel.

PHASE EXE 01/2025
TECTONIQUES - ARCHITECTES INGENIEURS