
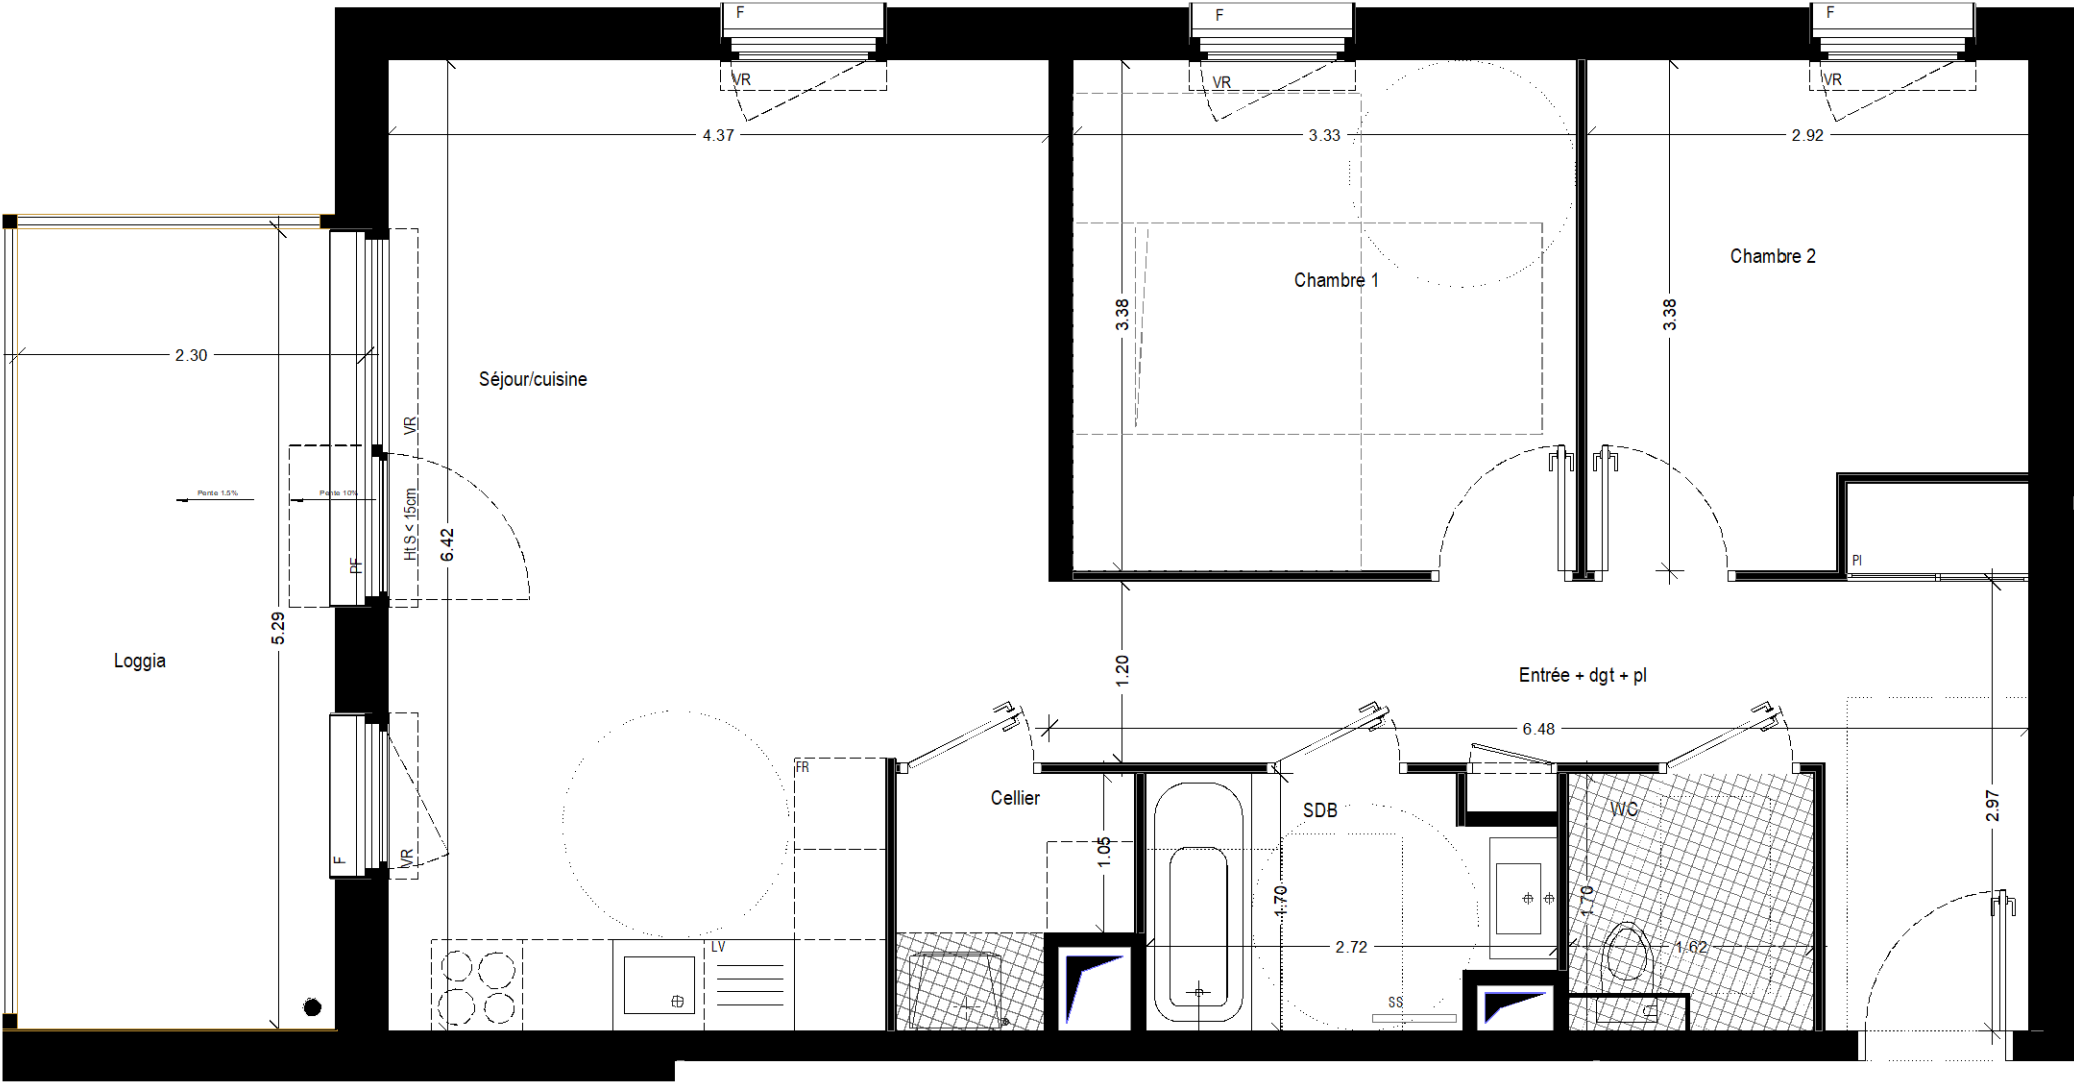
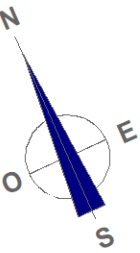


ECHELLE GRAPHIQUE

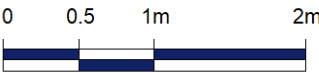

LEGENDE	
	Soffite ou faux plafond
F.	Fenetre
P.F.	Porte-fenetre
V.R.	Volet roulant
PI	Placard
	Tableau électrique
	Chaudière GAZ

NOTA : Les surfaces s'entendent placards compris. Les plans sont communiqués sous réserve des impératifs de construction et des tolérances d'exécution. Les retombées, soffites, faux-plafonds, canalisations, cotes, sont données à titre indicatif.

VIA VERDE

VETRAZ-MONTHOUX

Commercialisé par



2ème ETAGE
Appartement 3 pièces n° 205



SEJOUR CUISINE	26.14 m²
ENTREE + PL + DEGAGEMENT	10.93 m²
CELLIER	2.32 m²
CHAMBRE 1	11.22 m²
CHAMBRE 2	9.03 m²
SALLE DE BAINS	4.14 m²
WC	2.56 m²

SURFACE HABITABLE TOTALE	66.35 m²
--------------------------	----------

SURFACE LOGGIA	11.09 m²
----------------	----------

SURFACE TOTALE	77.44 m²
----------------	----------

INDICE 3	M.A.J 2023.05.10
----------	------------------



7, Boulevard de la Rocade
74940 ANNECY

Tél: 04.50.57.11.49