


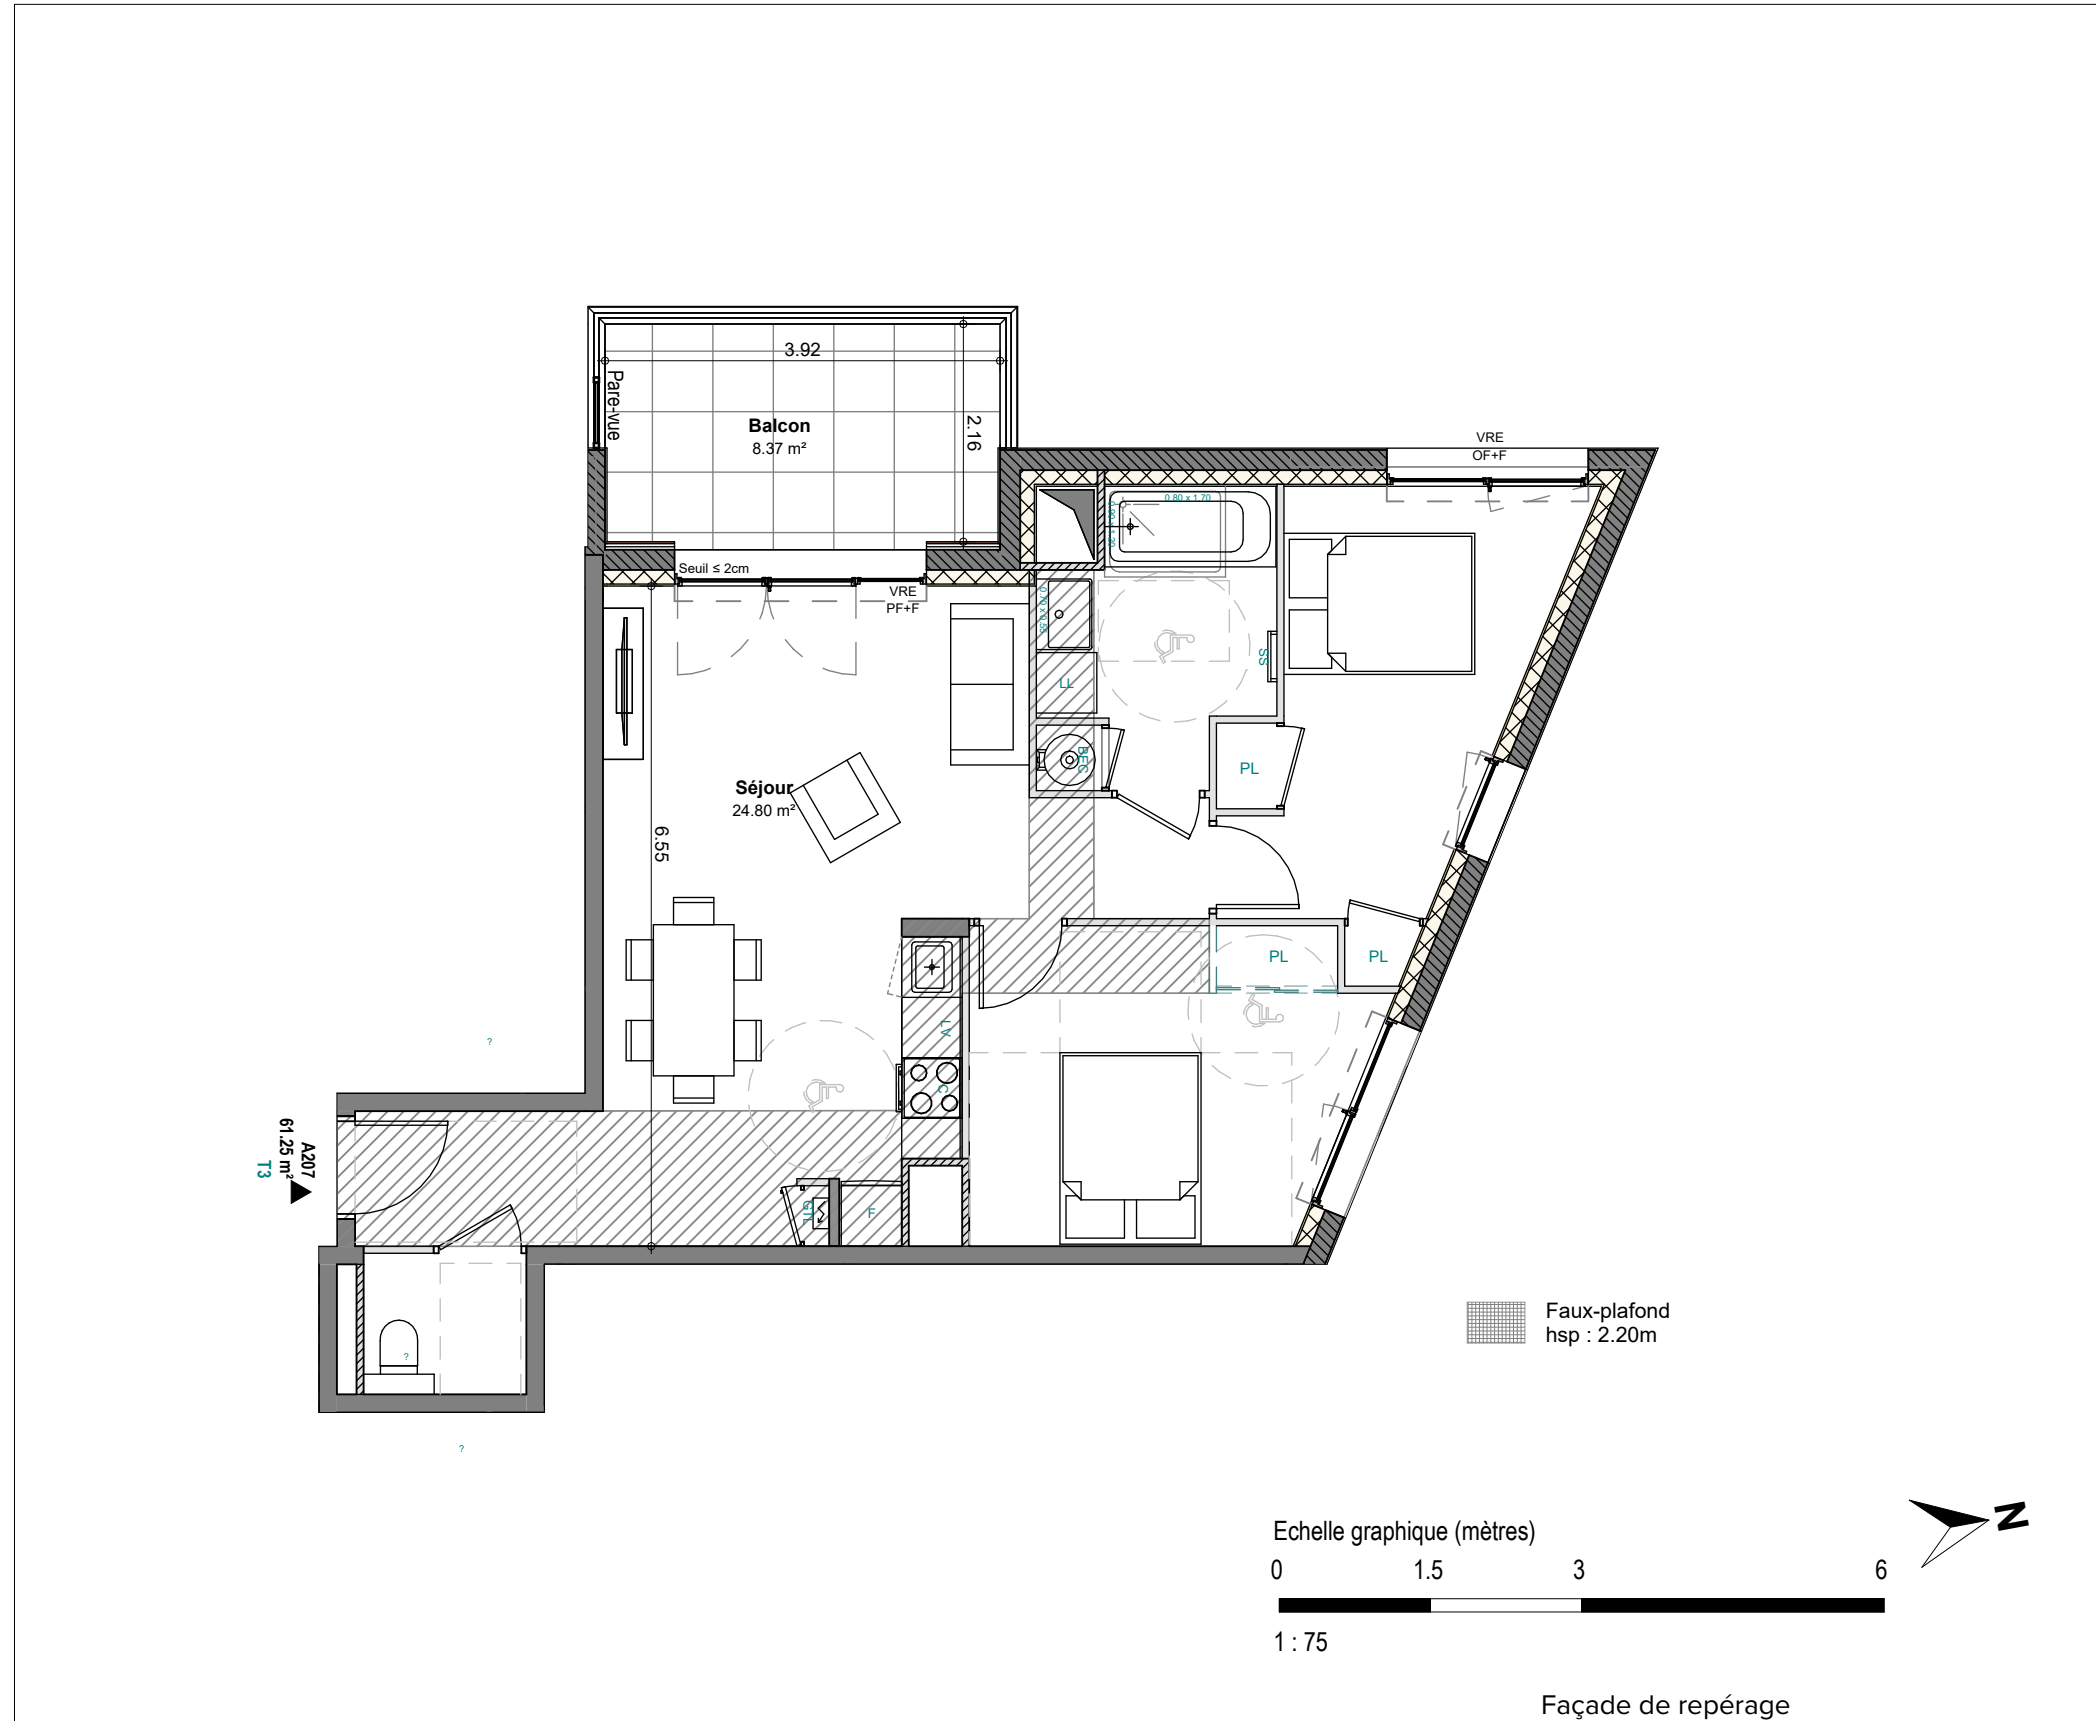



CRÉDIT AGRICOLE IMMOBILIER
PROMOTION
www.ca-immobilier.fr

LEGENDE

PF	Porte fenêtre
OF	Fenêtre ouvrant à la française
OF+F	Fenêtre ouvrant à la française et fixe
PF+F	Porte fenêtre et fixe
VR	Volet roulant
VRE	Volet roulant électrique
AP	Allège pleine
AV	Allège vitrée
BEC	Ballon d'eau chaude
PV	Pare vue
PL	Placard
LV	Emplacement Lave-vaisselle
LL	Emplacement Lave-linge
R	Emplacement Réfrigérateur
C	Emplacement Cuisson
GTL	Tableau électrique
SS	Sèche-serviette

Façade de repérage



Sô Salève

GRAND RUE Beaumont (74160)



T3 - A207 évolutif	BATIMENT	ETAGE
	A	R+2

SURFACES

A207	
Nom	Surface
Séjour	24.80 m²
Chambre 1	11.75 m²
Chambre 2	11.53 m²
SDB	5.63 m²
Entrée	3.18 m²
WC	2.26 m²
Dgt.	2.10 m²
Surface habitable	61.25 m²
Balcon	8.37 m²
Surfaces extérieures	8.37 m²

Plan de repérage



Date d'édition 17/04/2026

NOTA: Les surfaces de placard sont incluses dans celles des pièces attenantes. Des modifications sont susceptibles d'être apportées à ce plan en fonction des contraintes de réalisation, des nécessités techniques, réglementaires ou administratives concernant notamment les dimensions libres, les éléments d'équipements et les réseaux divers. Les retombées, les soffites, les faux plafonds ne sont pas représentés sauf ceux connus à la date d'établissement du présent plan. Le calepinage du carrelage et des dalles sur plot est donné à titre indicatif. Les canalisations ne sont pas figurées. La végétation n'est pas contractuelle. L'ameublement est également indicatif.