



PLAN DE VENTE - NE VARIETUR



ÉLEVATION OUEST ECH. 1/1000^e

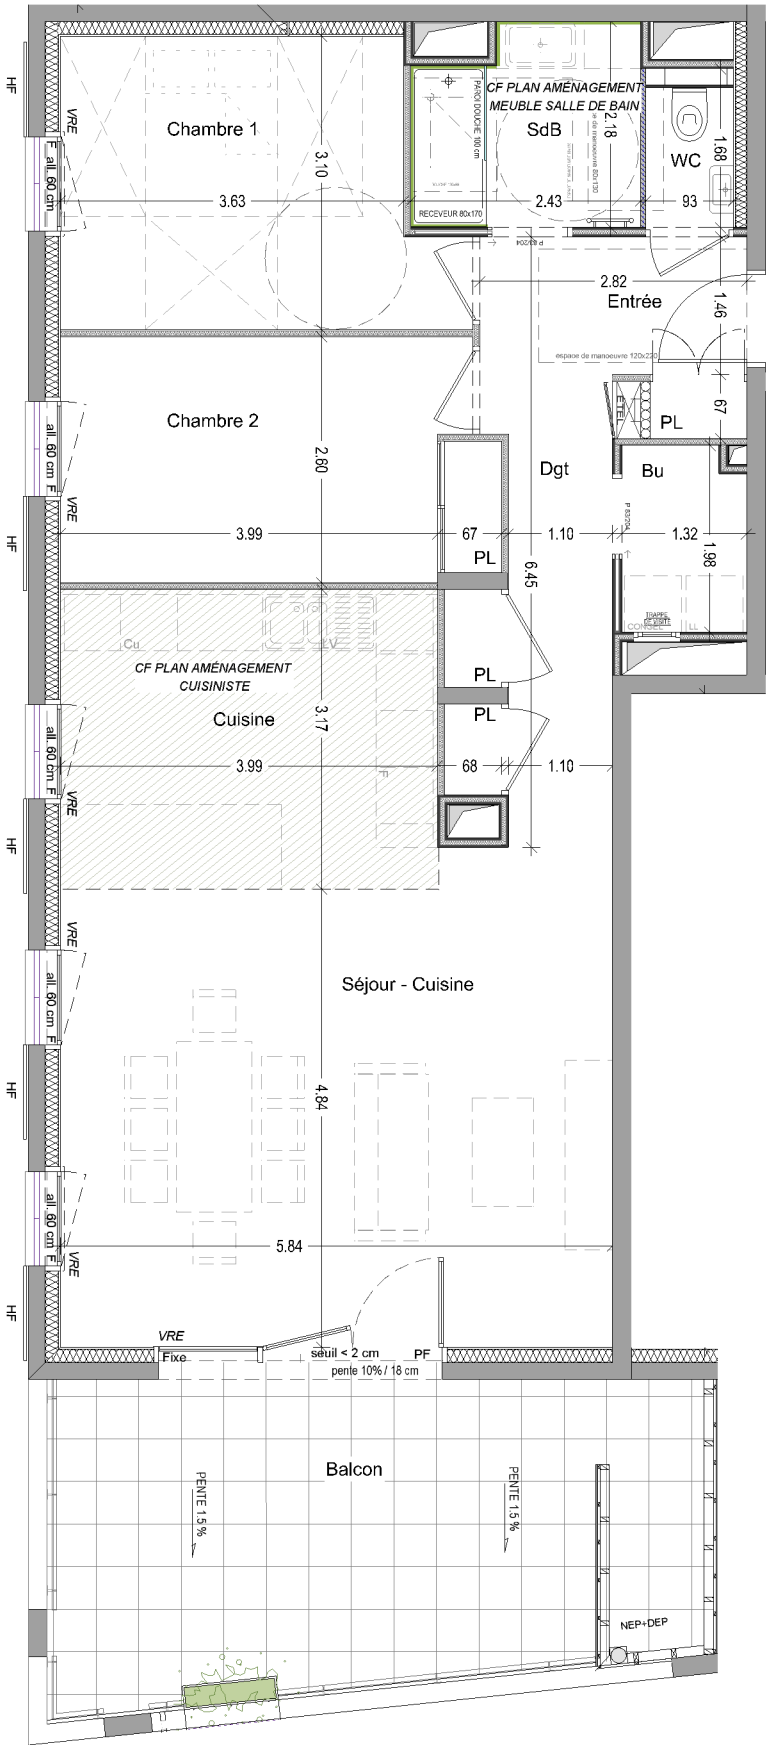

A301
T3

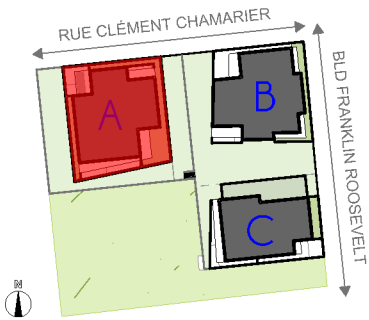


Hysope

VOIRON CENTRE

66 LOGEMENTS & 3 COMMERCES

LOGEMENT EN ACCESSION

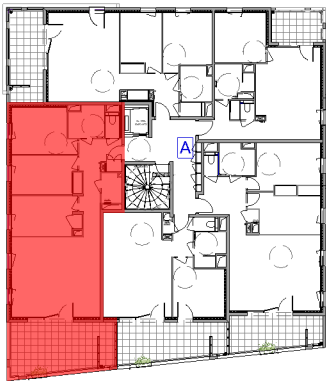

N°	TYPE	BAT	NIVEAU
A301	T3	A	R+3

Entrée	4,5 m²
Cuisine	12,5 m²
Séjour	29,0 m²
Chambre 1	12,0 m²
Chambre 2	11,5 m²
Dégagement	7,0 m²
Salle de Bain	5,0 m²
Buanderie	2,5 m²
WC	1,5 m²
TOTAL	85,5 m²

Balcon	22,5 m²
---------------	----------------

Nota : la surface des placards est incluse dans celle des pièces attenantes

LÉGENDE

PF : Porte-fenêtre	: Sèche-serviettes
F : Fenêtre	: Mobilier non fourni
VRE : Volet roulant électrique	: Mobilier fourni
VR : Volet roulant	LV. : Empl. lave-vaisselle
HF : Habillage fixe	LL. : Empl. lave-linge
PL : Placard	CU. : Empl. cuisson
: Tableau électrique	F : Empl. réfrigérateur
: Faïence	: Faux-plafond ou soffite

Commercialisé par



Nota : La configuration précise et les dimensions des lots seront établies ultérieurement. Des modifications sont susceptibles d'être apportées au plan en fonction des nécessités techniques de la réalisation. Les surfaces et les côtes sont approximatives et peuvent varier de plus ou moins 5%. Les retombées, poutres, soffites, faux plafonds, canalisations, radiateurs ne sont pas systématiquement représentés. Les éléments en pointillés (mobilier, plantation, ...) ne sont pas contractuels. Le positionnement des équipements a pour objectif la mise en place, par exemple, de renforts dans les cloisons. Seuls seront fournis les équipements figurants sur le descriptif annexé à l'acte de vente.