


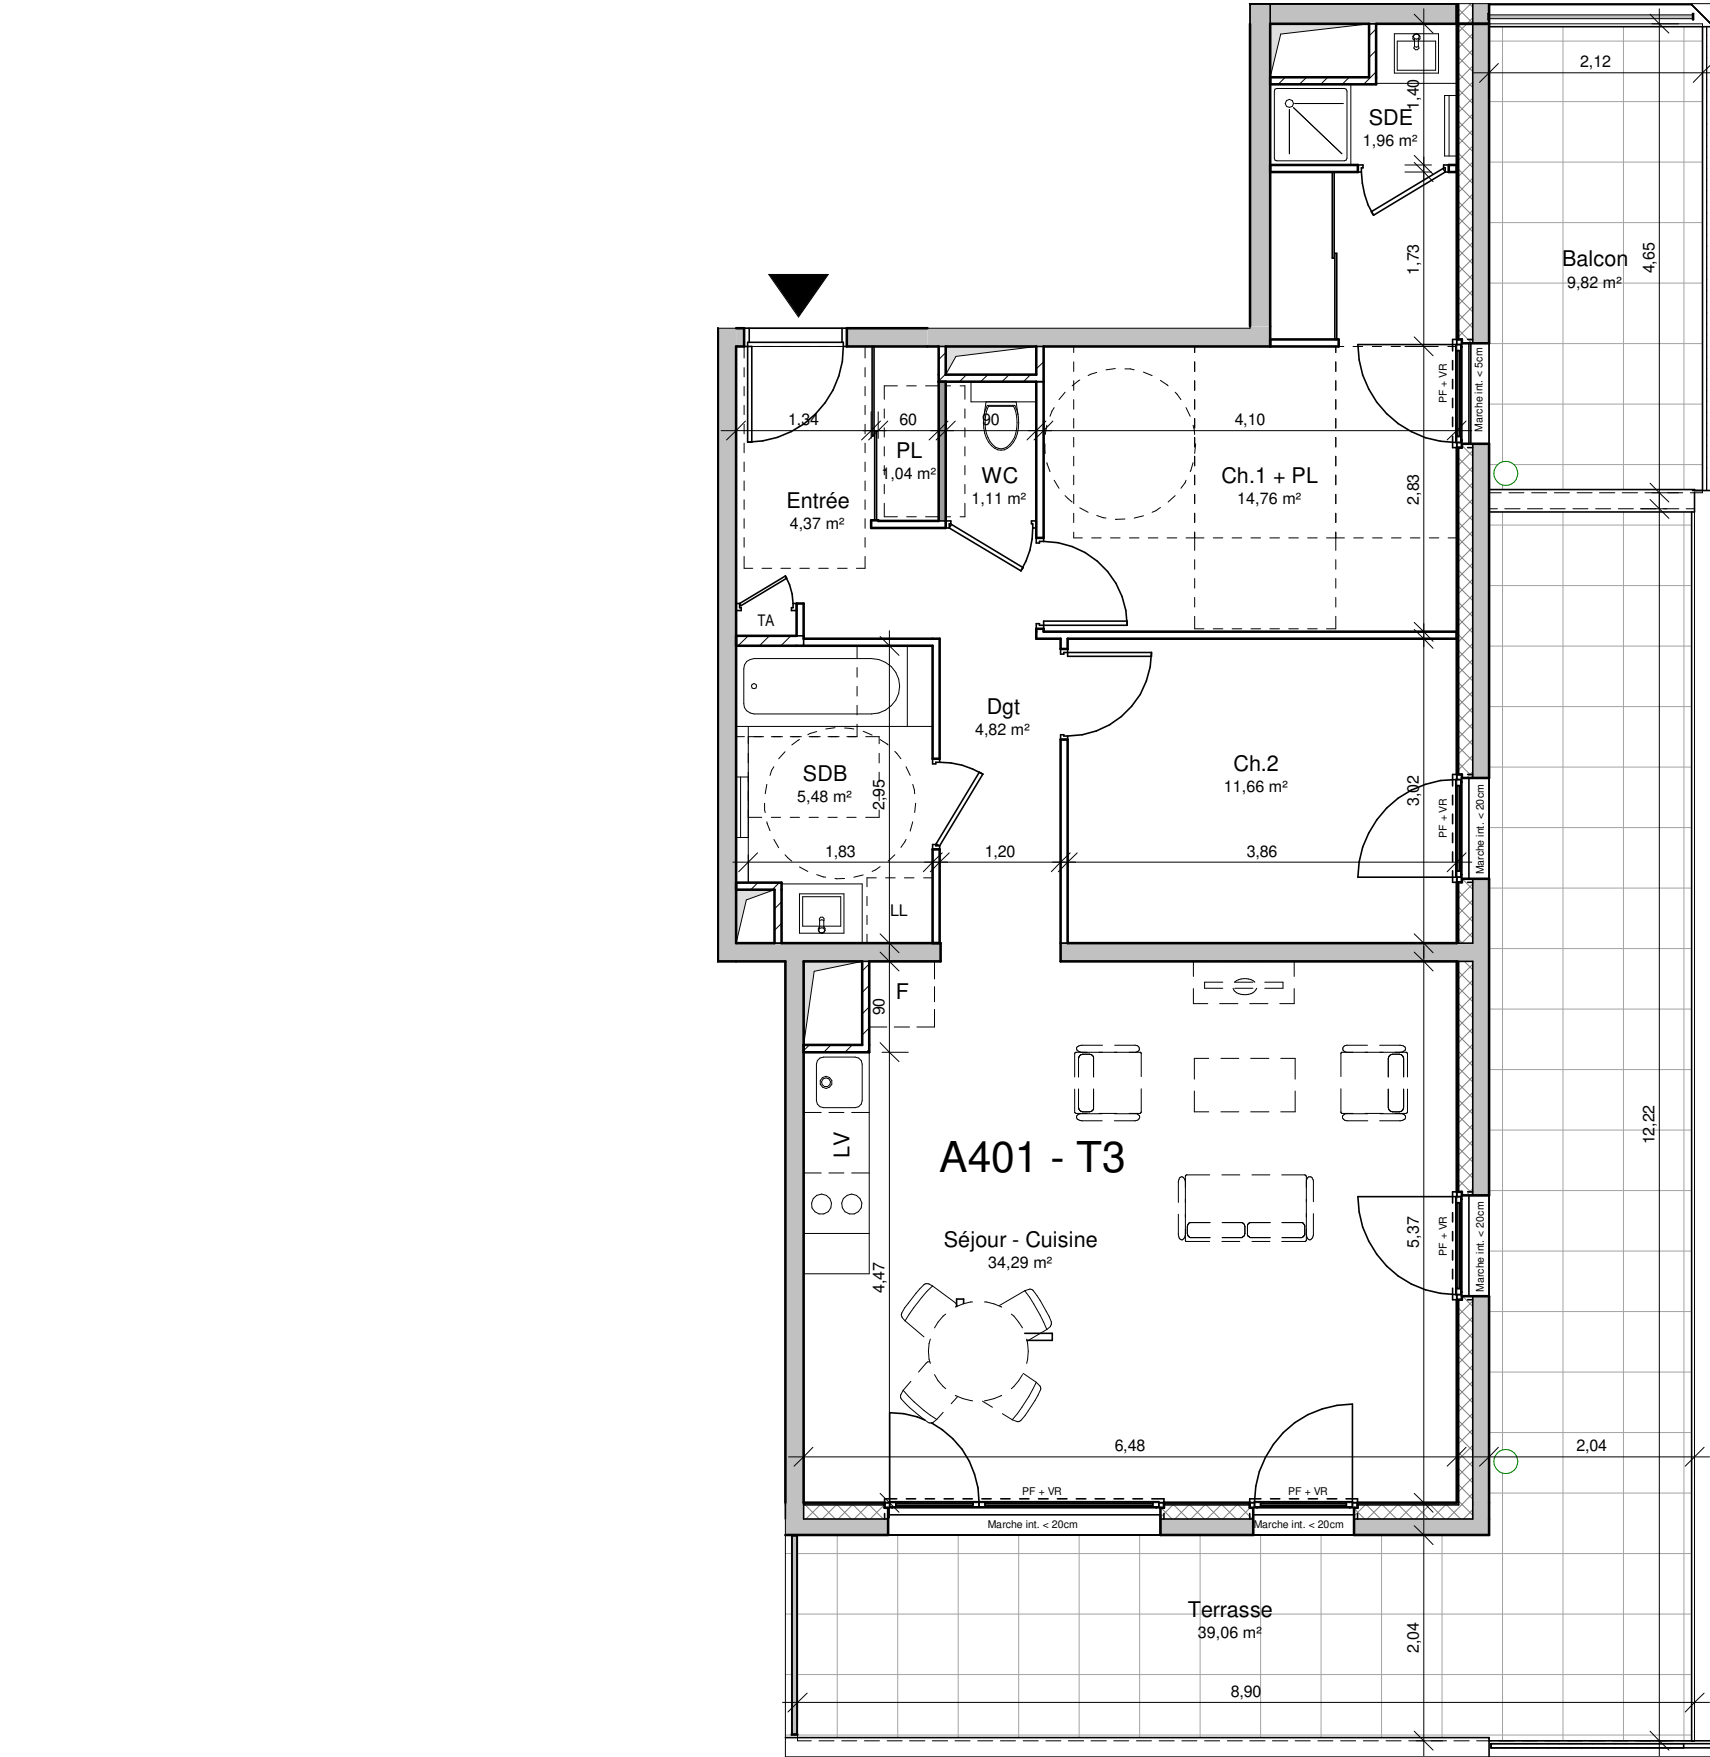

Commercialisé par



Immobilier neuf & ancien

Légende :

 Faux-plafond

 Sèche serviette

 Gaine-technique


 Cloisons démontables

 Tableau d'abonné

 Porte fenêtre

 Fenêtre

 Volet roulant

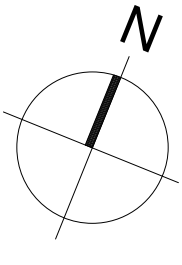

ELEVATIONS



"Liberti"

5 chemin de la Liberté
74200 THONON LES BAINS

T3 - A401


Bâtiment	Etage
A	R+4

SURFACES

Séjour - Cuisine	34,29
Ch.1 + PL	14,76
Ch.2	11,66
SDB	5,48
Dgt	4,82
Entrée	4,37
SDE	1,96
WC	1,11
PL	1,04
TOTAL (m²)	79,49

Terrasse	39,06
Balcon	9,82
TOTAL (m²)	48,88

PLAN DE REPERAGE

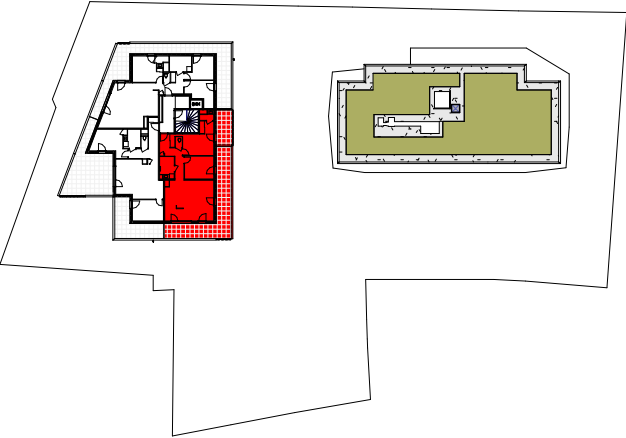

NOTA : Les surfaces de placard sont incluses dans celles des pièces attenantes. Des modifications sont susceptibles d'être apportées à ce plan en fonction des contraintes de réalisation, des nécessité techniques, règlementaires ou administratives concernant notamment les dimensions libres, les éléments d'équipements et les réseaux divers. Les retombées, les soffites, les faux-plafonds ne sont pas représentés sauf ceux connus à la date d'établissement du présent plan. Le calepinage du carrelage et des dalles sur plot est donné à titre indicatif. Les canalisations ne sont pas figurées. La végétation n'est pas contractuelle. L'ameublement est également indicatif.