

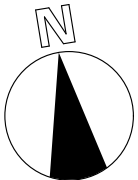
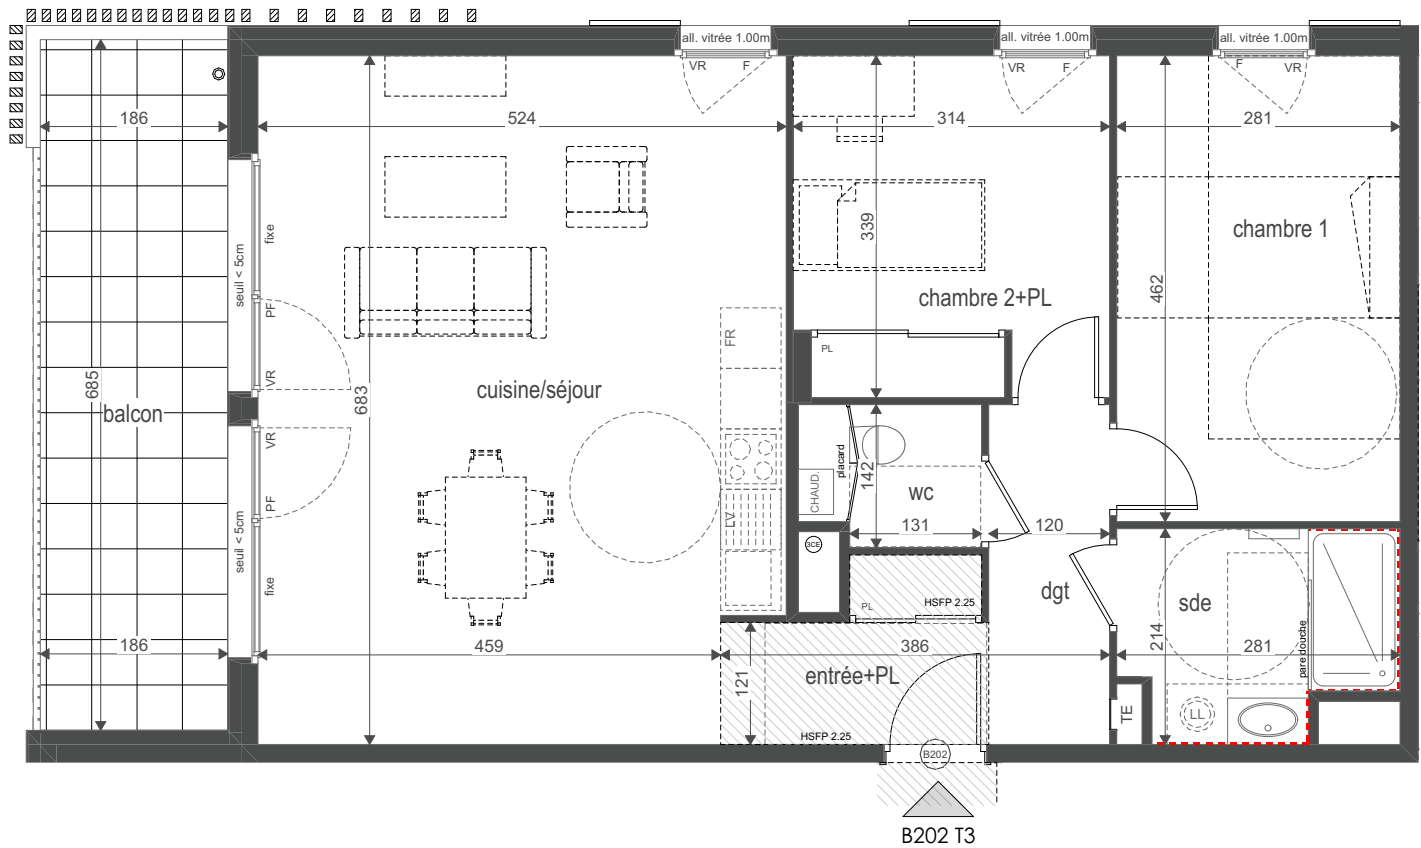


PLAN NE VARIETUR

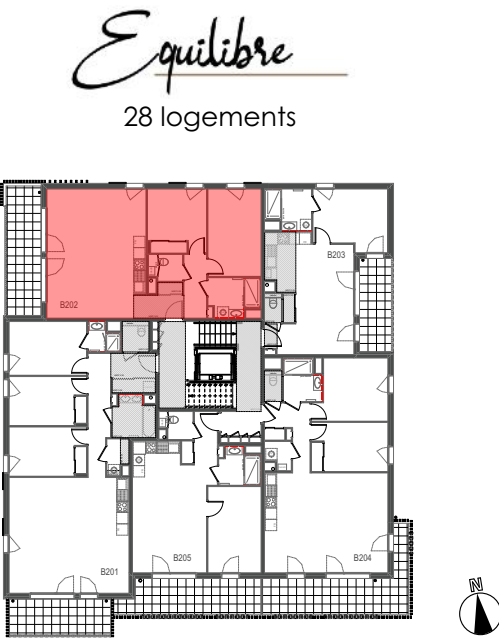

FACADE OUEST

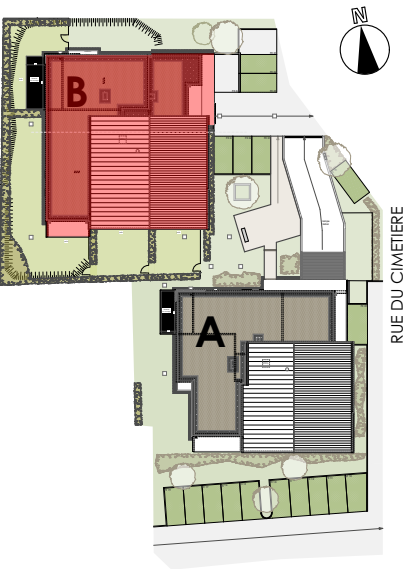

**NOTA** : La configuration précise et les dimensions des lots seront établies ultérieurement. Des modifications sont susceptibles d'être apportées au plan en fonction des nécessités techniques de la réalisation. Les surfaces et les côtes sont approximatives et peuvent varier de plus ou moins 5%. Les retombées, poutres, soffites, faux plafonds, canalisations, radiateurs ne sont pas systématiquement représentés. Les éléments en pointillés (moblier, plantation...) ne sont pas contractuels. Le positionnement des équipements a pour objectif la mise en place, par exemple, de renforts dans les cloisons. Seuls seront fournis les équipements figurants sur le descriptif annexé à l'acte de vente.

Equilibre

28 logements

| N°   | TYPE | BAT | NIVEAU |
|------|------|-----|--------|
| B202 | T3   | B   | R+2    |

|                |                 |
|----------------|-----------------|
| entrée+PL      | 4,76            |
| cuisine/séjour | 35,74           |
| chambre 1      | 12,98           |
| chambre 2+PL   | 10,48           |
| dgt            | 2,59            |
| sde            | 5,30            |
| wc             | 1,86            |
| <b>TOTAL</b>   | <b>73,71 m²</b> |
| balcon         | 12,74           |

Nota : la surface des placards est incluse dans celle des pièces attenantes

LEGENDE

|                         |                           |
|-------------------------|---------------------------|
| PF : Porte fenêtre      | : sèche serviette         |
| F : Fenêtre             | : mobilier non fourni     |
| VR : volet roulant      | : mobilier fourni         |
| PL : placard            | LV : empl. lave vaisselle |
| TE : tableau électrique | LL : empl. lave linge     |
| CHAUD : chaudière       | FR : empl. réfrigérateur  |
|                         | : faux plafond ou soffite |

Commercialisé par



Date : 04/06/2026    Indice : A    Format : A3