




PLAN DE COMMERCIALISATION

Date d'édition: 20/03/2026

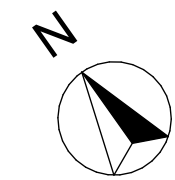

- Légende:
- PF: Porte Fenêtre
 - PC : Porte coulissante
 - F: Fenêtre
 - VR: Volet Roulant
 - LL: Lave linge
 - LV: Lave vaisselle
 - R: Réfrigérateur
 - TA: Tableau d'abonné (coffret électrique)
 - SS: Sèche Serviettes
 - pl. : Placard

- Faux plafond ou Soffite
- Cloison
- Gaine Technique
- Mur porteur isolé
- Mur porteur

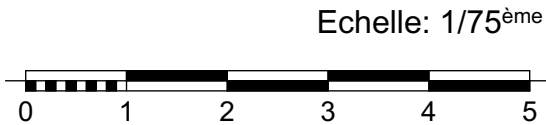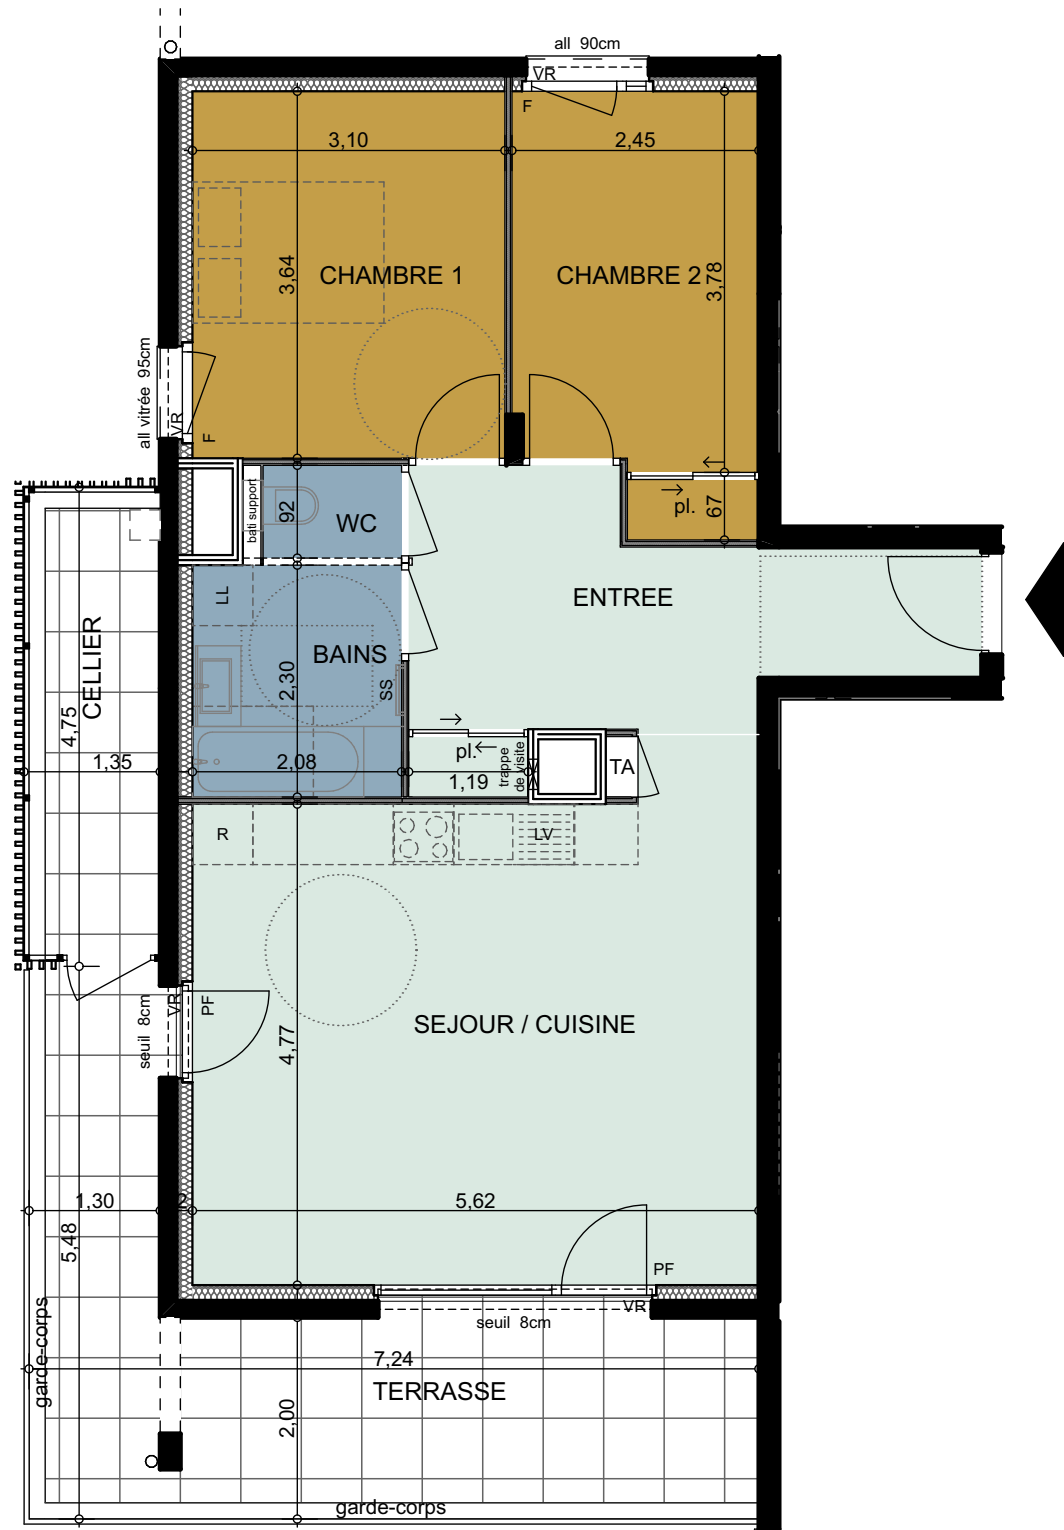


LISÉA
La Roche-sur-Foron



Bâtiment	N°	Type	Niveau
B	B304	T3	R+3

Pièces	Surface habitable
BAINS	4,8
CHAMBRE 1	11,3
CHAMBRE 2	9,9
ENTREE	11,7
SEJOUR / CUISINE	27,6
WC	1,3
TOTAL	66,6 m²

Surfaces Annexes	Surface
TERRASSE	19,0
CELLIER	5,6
TOTAL ANNEXES	24,6 m²

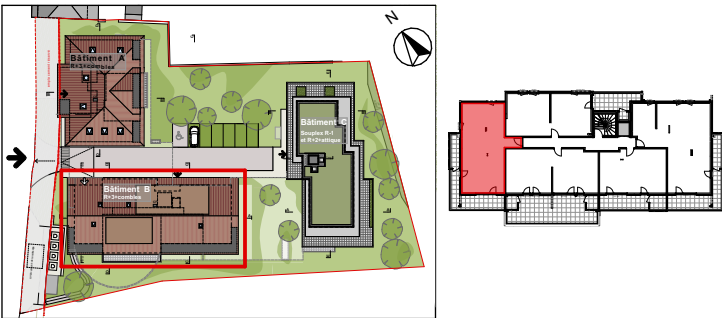

home line
Immobilier neuf & ancien

COMMERCIALISÉ PAR
04 86 67 17 57
home-line.fr

Des modifications sont susceptibles d'être apportées à ce plan en fonction des études techniques et des nécessités techniques de la réalisation de ce programme. Les indications portées sur ce plan, cotes, surfaces, pente de terrain, ainsi que la position des éléments techniques sont indicatives. Les retombées, poutres, faux plafonds, radiateurs ne sont pas systématiquement représentés. Les indications des équipements et plantations ne sont pas contractuelles.