





DOMAINE DU MOULIN  
74550 PERRIGNIER

PLAN MASSE

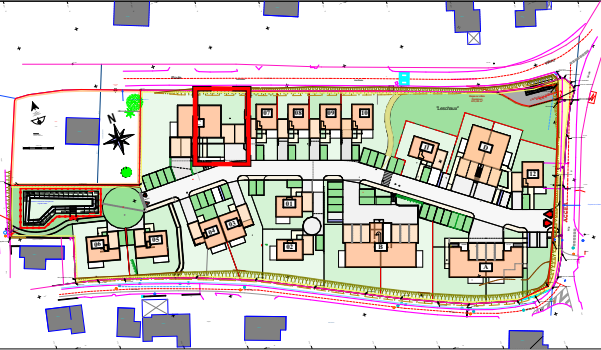


REPERAGE

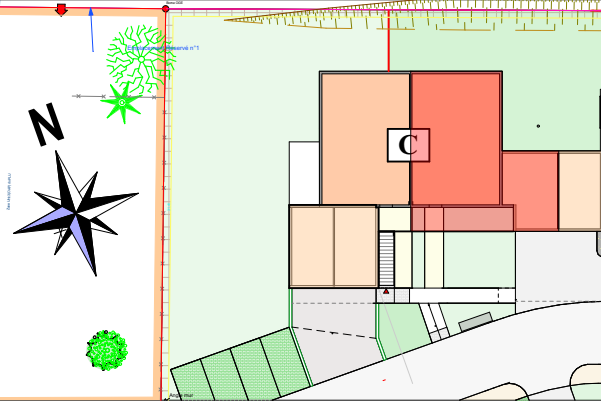

SURFACES

|                           |                       |
|---------------------------|-----------------------|
| Logement n°: <b>C 102</b> | Type : <b>T3</b>      |
| Bâtiment : <b>C</b>       | Niveau : <b>ETAGE</b> |

| Fonction :                | Surface m2   | Surf, ht <1,80m |
|---------------------------|--------------|-----------------|
| Entrée / Cuisine / Séjour | 27,43        |                 |
| Dégagement                | 3,62         |                 |
| Bains                     | 4,93         |                 |
| WC                        | 2,10         |                 |
| Cellier / Buanderie       | 4,52         |                 |
| Chambre 1 + PI            | 10,36        |                 |
| Chambre 2 + PI            | 12,36        |                 |
| <b>TOTAL</b>              | <b>65,32</b> | <b>0,00</b>     |
|                           |              |                 |
| Terrasse                  | 12,47        |                 |
| Terrasse Végétalisée      | 46,82        |                 |
| <b>TOTAL</b>              | <b>59,29</b> |                 |

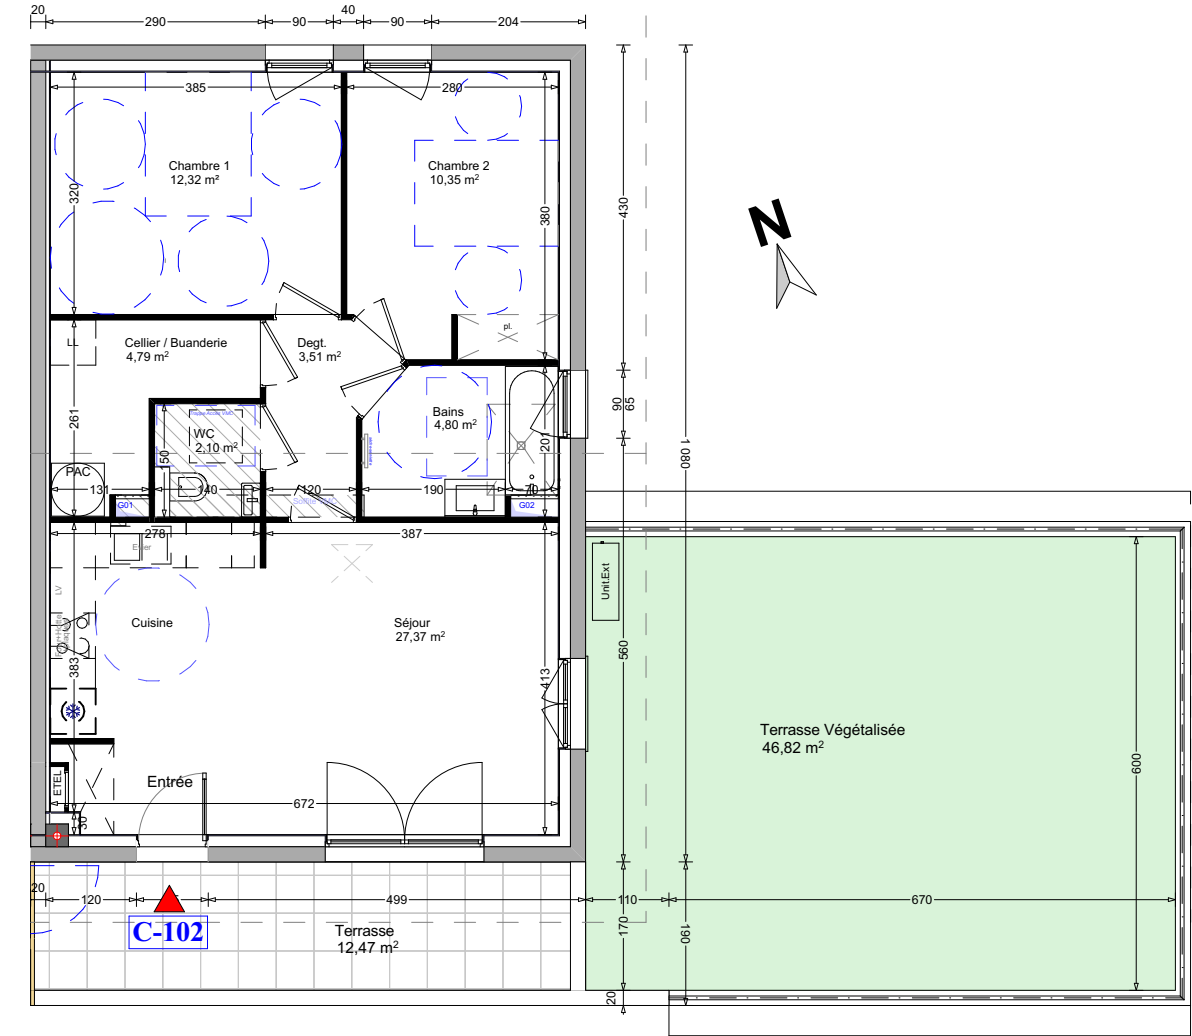


Ech : 1/100e

LEGENDE

- ETEL TABLEAU ELECTRIQUE
- [ ] FAUX-PLAFOND + TRAPPE
- PL PLACARD
- [ ] SECHE-SERVETTE
- (ML) LAVE-LINGE
- LV LAVE VAISSELLE
- [ ] CUISSON
- [ ] REFRIGERATEUR
- [ ] VOLET ROULANT
- [ ] FAUX-PLAFOND pour passage réseaux

Nota: Des modifications sont susceptibles d'être apportées à ce plan en fonction des nécessités techniques de la réalisation tant en ce qui concerne les dimensions, que les équipements sanitaires et électriques (meubles et électroménagers non fournis). Les surfaces et cotations indiquées sont approximatives. Les retombées, soffites et faux-plafonds, ainsi que l'emplacement des équipements ne figurent pas tous ou le sont à titre indicatif et non contractuels. La surface des jardins ainsi que leur planéité sont susceptibles de variations, dans l'attente des études définitives et sont donc provisoires.

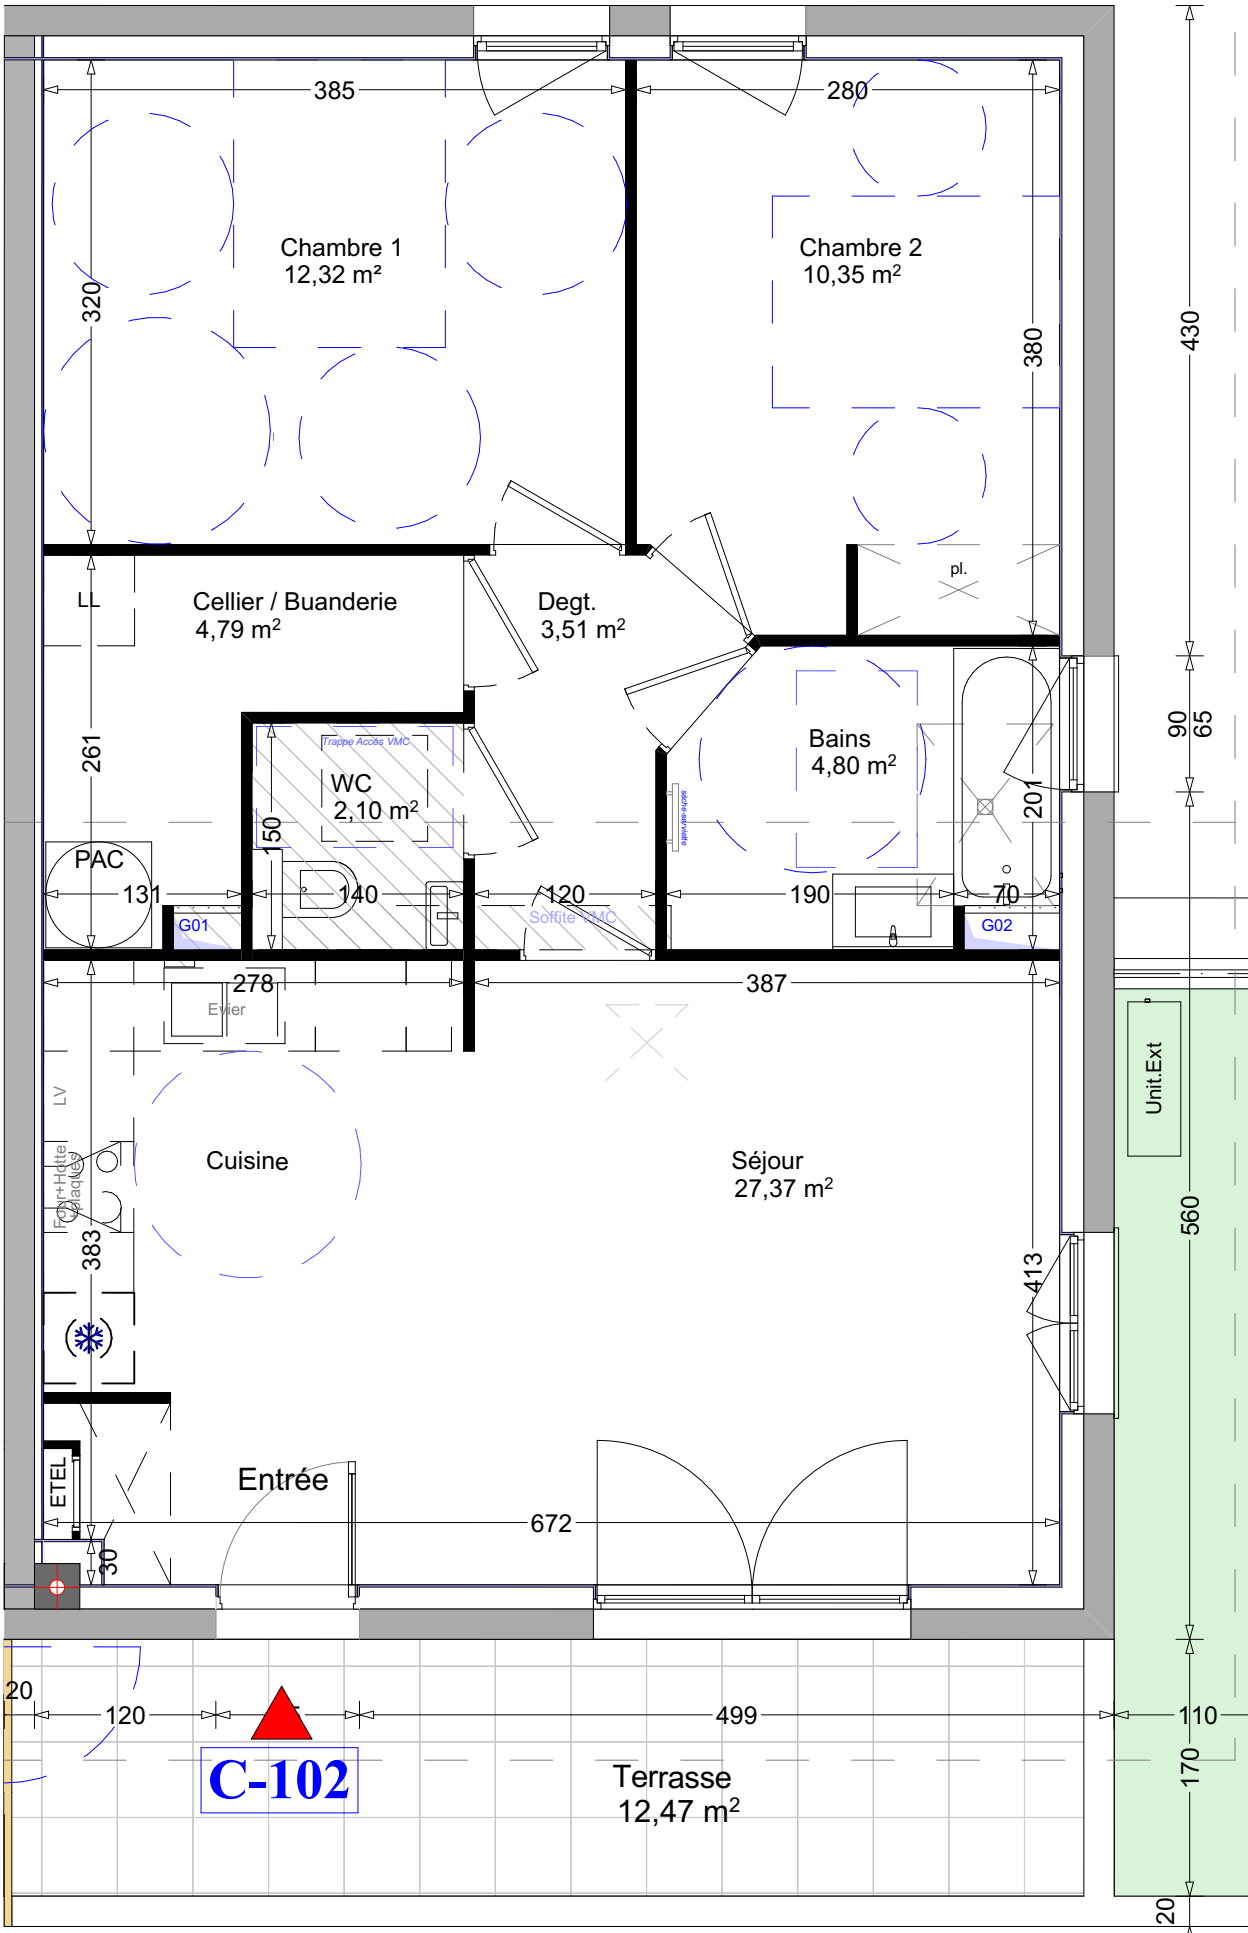

Les placards sont compris dans la surface habitables des pièces.

DATE: 17 / 03 / 2026 VERSION: **V 4**

ECH: 1/50e