

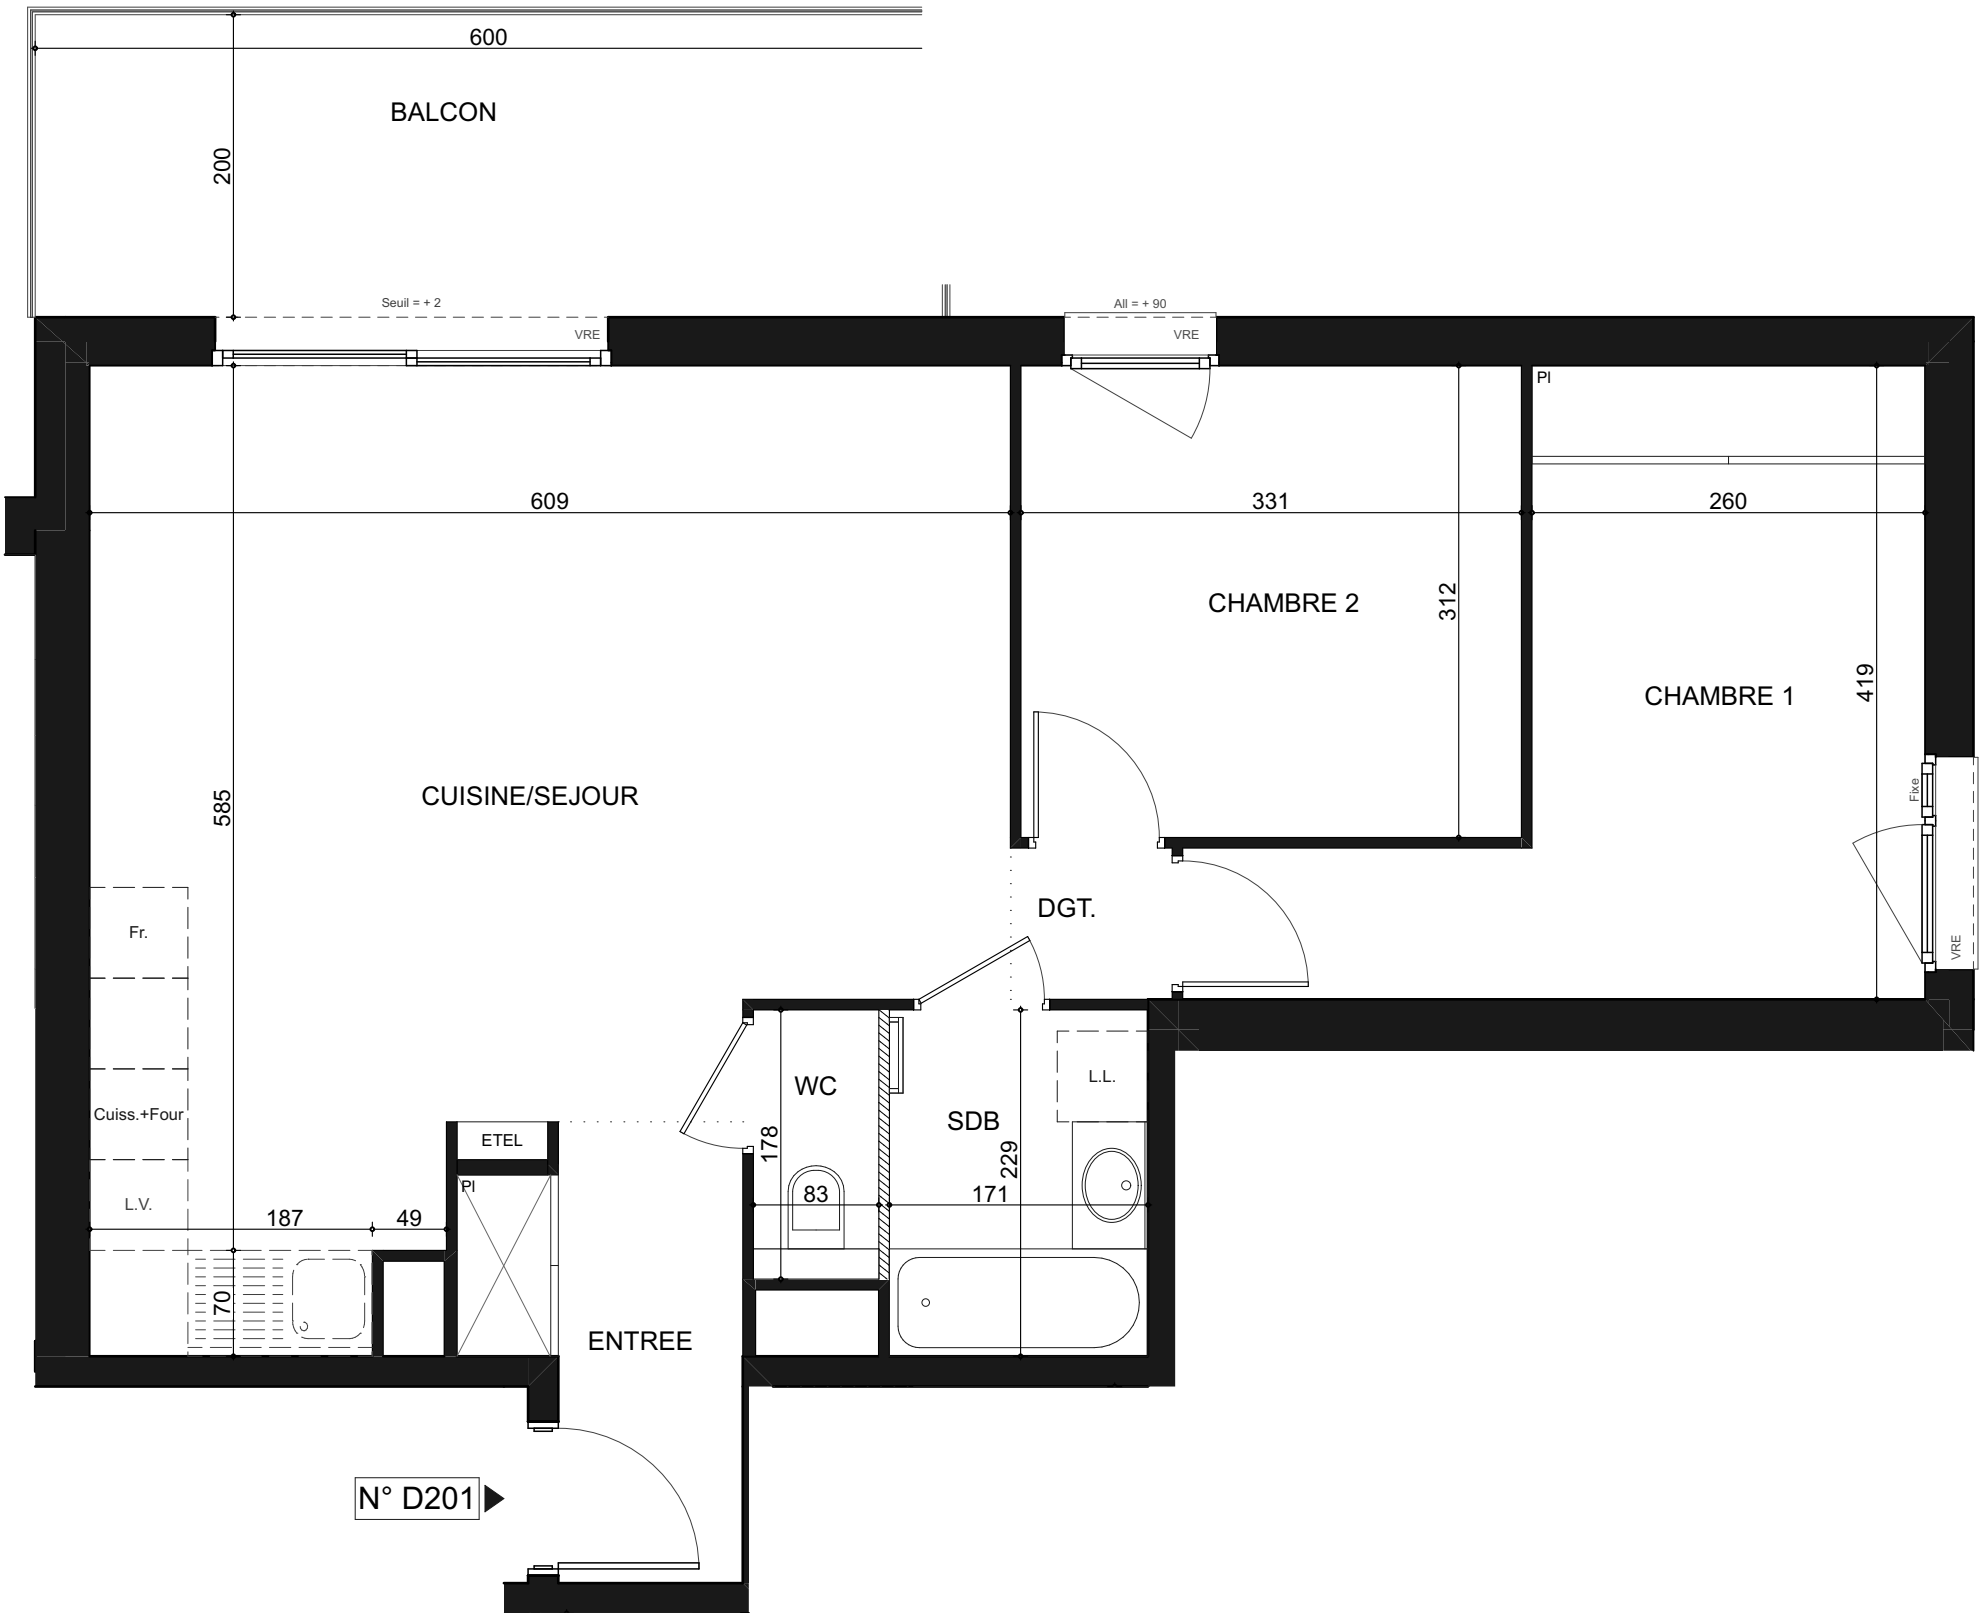
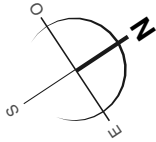


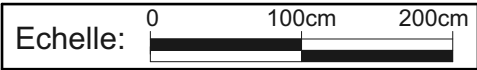

LEGENDE

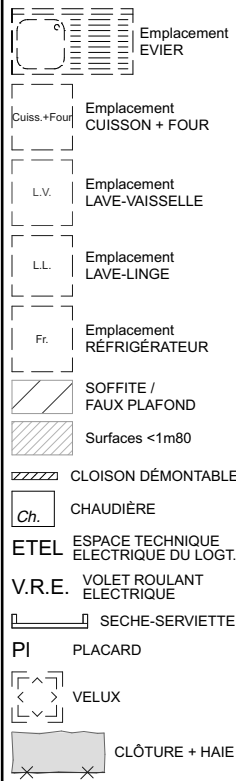

DOCUMENTS ÉTABLIS AVANT LA FIN DES ÉTUDES TECHNIQUES:
Nota normes handicapées: Les plans ont été établis dans le respect des normes techniques d'accessibilité. Toute modification sur le plan devra respecter cette norme. Nota: Le présent document exprime la figure et les dispositions générales de l'appartement. Des variations peuvent intervenir en fonction des contraintes techniques et/ou réglementaires de la réalisation, tant en ce qui concerne les dimensions libres, que l'équipement. Les retombées de poutres, faux-plafonds, soffites, canalisations ne sont pas tous figurés et peuvent être modifiés pour des raisons techniques. Les éléments de mobilier de cuisine et les implantations des équipements électriques sont présentés à titre indicatif et ne sont pas contractuels. Les éventuelles plantations dans les jardins privatifs et/ou espaces communs ne sont pas contractuelles. Les placards et/ou rangements intérieurs sont compris dans la surface de la pièce attenante.


PLAN DE VENTE



Commercialisé par



Bâtiment	Numéro	Niveau	Type
D	D201	ETAGE 1	T3

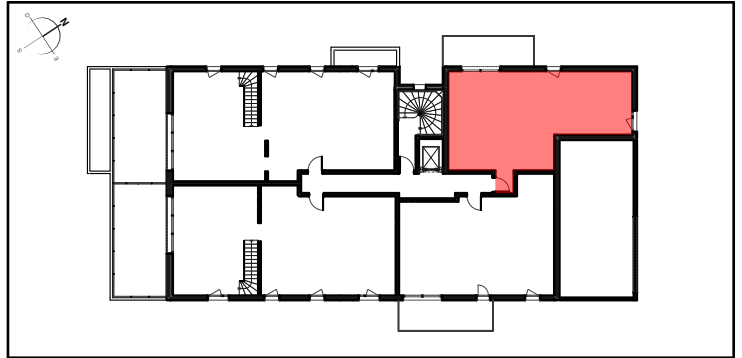

Surfaces habitables:

ENTREE	4,53 m²
CUISINE/SEJOUR	32,33 m²
DEGAGEMENT	1,07 m²
CHAMBRE 1	13,20 m²
CHAMBRE 2	10,33 m²
SALLE DE BAINS (Baignoire)	3,92 m²
WC	1,31 m²
TOTAL SURFACES HABITABLES	66,69 m²
BALCON	12,00 m²
TOTAL SURFACES ANNEXES	12,00 m²
TOTAL SURFACES	78,69 m²

Indice:	01
Date:	16/06/2026

