


Commercialisé par



RÉSIDENCE
BEAUVILLAGE
LE CHEYLAS

55 Logements - Route du Mercier -
Rue de l'Eglise 38570 LE CHEYLAS


Logement :	Type :	Étage :
D - 203	T3	R+2 05/05/2026

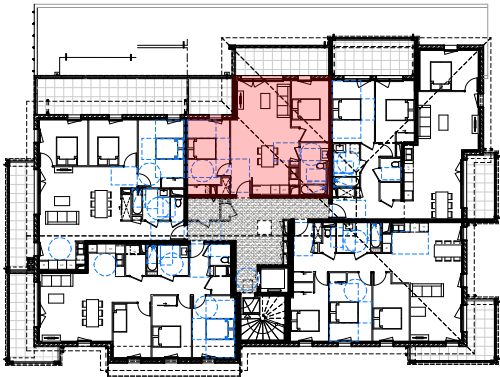

-PLAN MASSE-


05/05/2026

PLAN NOTAIRE

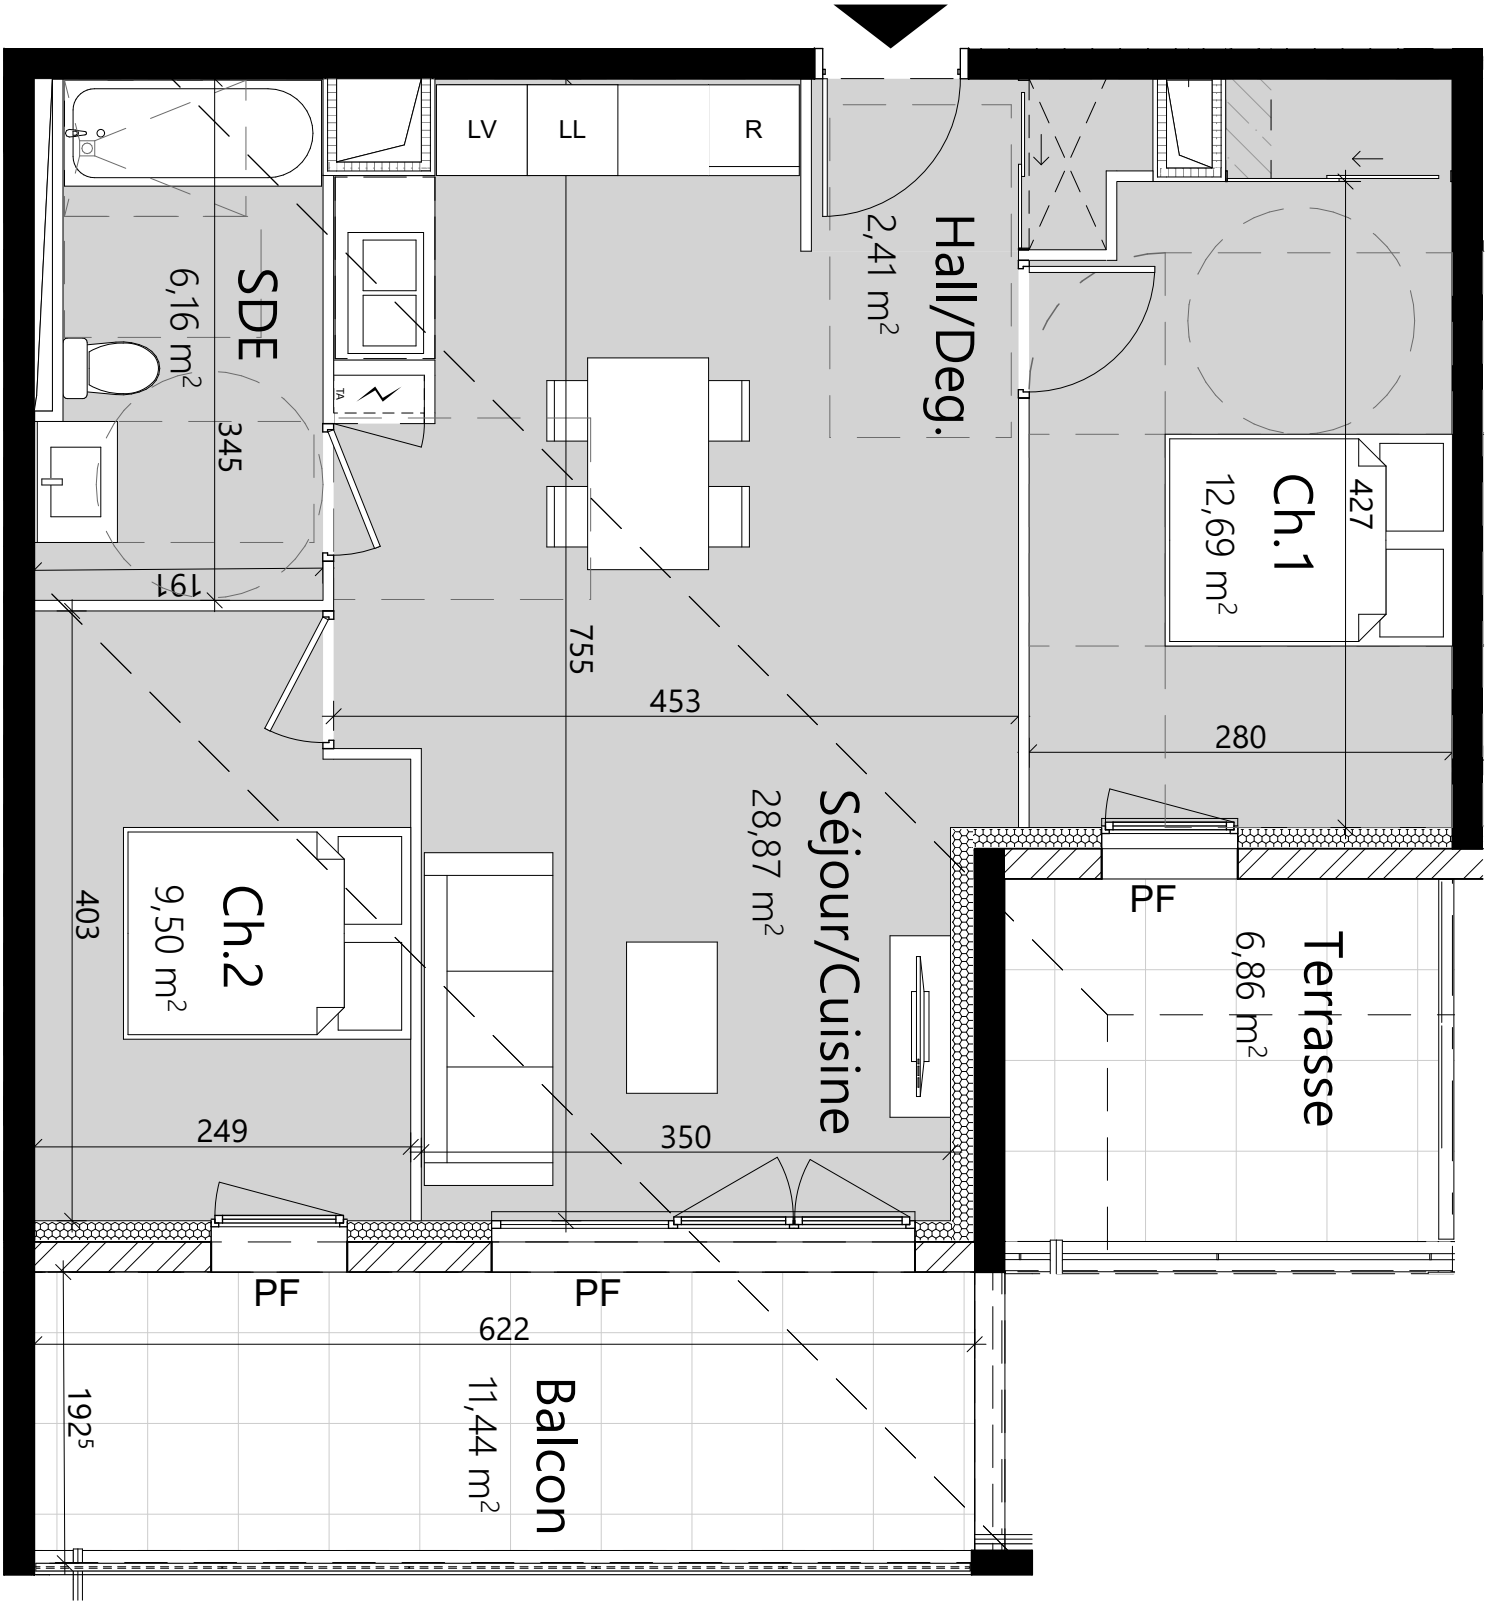

Surfaces du logement

Hall/Deg.	2,41
Séjour/Cuisine	28,87
Ch.1	12,69
Ch.2	9,50
SDE	6,16
	59,63 m²
Balcon	11,44
Terrasse	6,86

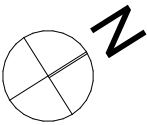

Légende			
R	réfrigérateur	F	fenêtre
LV	lave-vaisselle	PF	porte fenêtre
LL	lave-linge	Coul.	Couissant
Ch.	chaudière	All.	allège
	tableau électrique		Cercle de rotation Pmr
	cloison démontable		Espace d'usage Pmr
	faux-plafond ou soffite		

Les éléments d'équipement sont donnés à titre indicatif (lave-linge, etc...) et ne sont pas fournis.
Les côtes, les surfaces ainsi que la position des éléments techniques sont données sous réserve des impératifs de la construction et des tolérances d'exécution.

Nota: La surface des placards est comprise dans les surfaces des pièces correspondantes