



PLAN DE PRE-COMMERCIALISATION

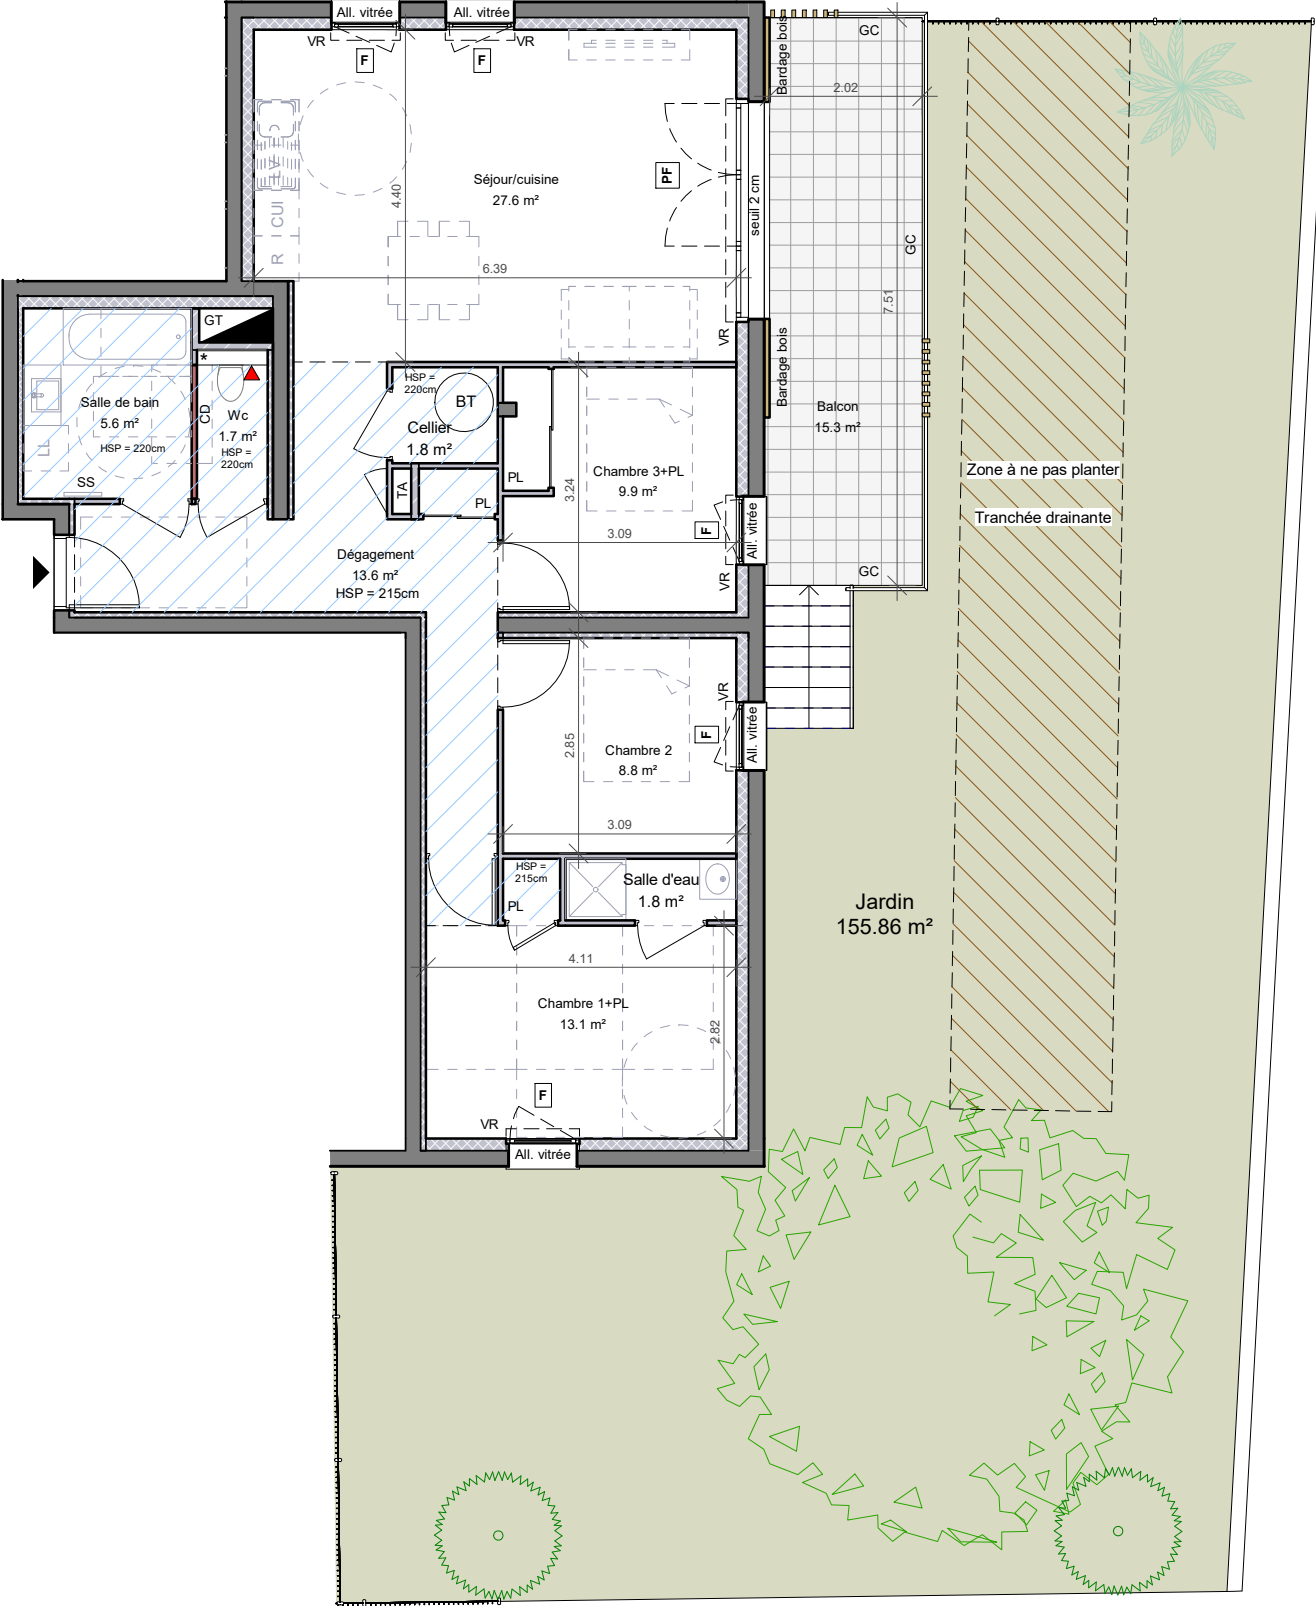

419 rue Hector Berlioz - 38420 Murianette

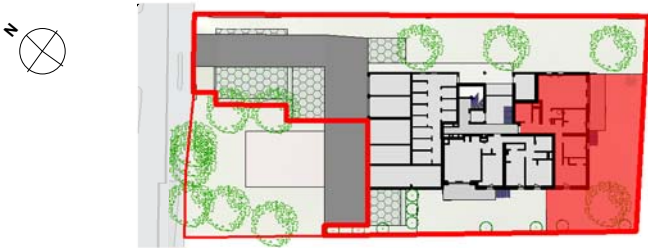


PLAN DE REPERAGE

N°	Type	Etage
001	T4	RDC

Nota : la surface des placards est incluse dans celle des pièces attenantes

Surfaces Habitables		Légende	
Séjour/cuisine	27.59 m²	CD	Cloison démontable
Dégagement	13.62 m²	PF	Faux-plafond
Chambre 1+PL	13.07 m²	TA	Tableau d'abonné
Chambre 3+PL	9.92 m²	▲	Trappe d'accès
Chambre 2	8.79 m²	GT	Gaine technique
Salle de bain	5.62 m²	BT	Ballon thermodynamique
Cellier	1.77 m²	GC	Garde-corps
Salle d'eau	1.84 m²	HSP	Hauteur sous faux-plafond
Wc	1.65 m²	SS	Sèche-serviette
TOTAL	83.87 m²	LL	Lave-linge
		LV	Lave-vaisselle
Surfaces Annexes		R	Réfrigérateur
Jardin	155.86 m²	CUI	Cuisson
Balcon	15.33 m²	PL	Placard
TOTAL	171.19 m²	★	tablette h = 1.40m
		PF	Porte-fenêtre
		F	Fenêtre
		VR	Volet roulant
		All.	Allège

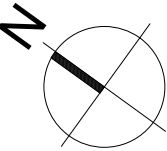

Pour l'acquéreur :

Pour la SCCV :



teccelia
BÂTIR ENSEMBLE UN AVENIR PROMETTEUR

Ech. : 1/100e

Date d'édition :
29.04.2026

Indice :

Format : A3

Nota : des modifications pourront être apportées au plan suivant les nécessités techniques et administratives rencontrées lors de la réalisation. Les surfaces indiquées et les cotes sont approximatives. Les dimensions libres, les équipements, la position des baies, les seuils, les allèges, les retombées, les soffites et les faux-plafonds, les plantations ... peuvent évoluer : ils sont représentés à titre indicatif et ne sont pas contractuels. Le total surface habitable peut être arrondi à la décimale.

