



PLAN DE PRE-COMMERCIALISATION

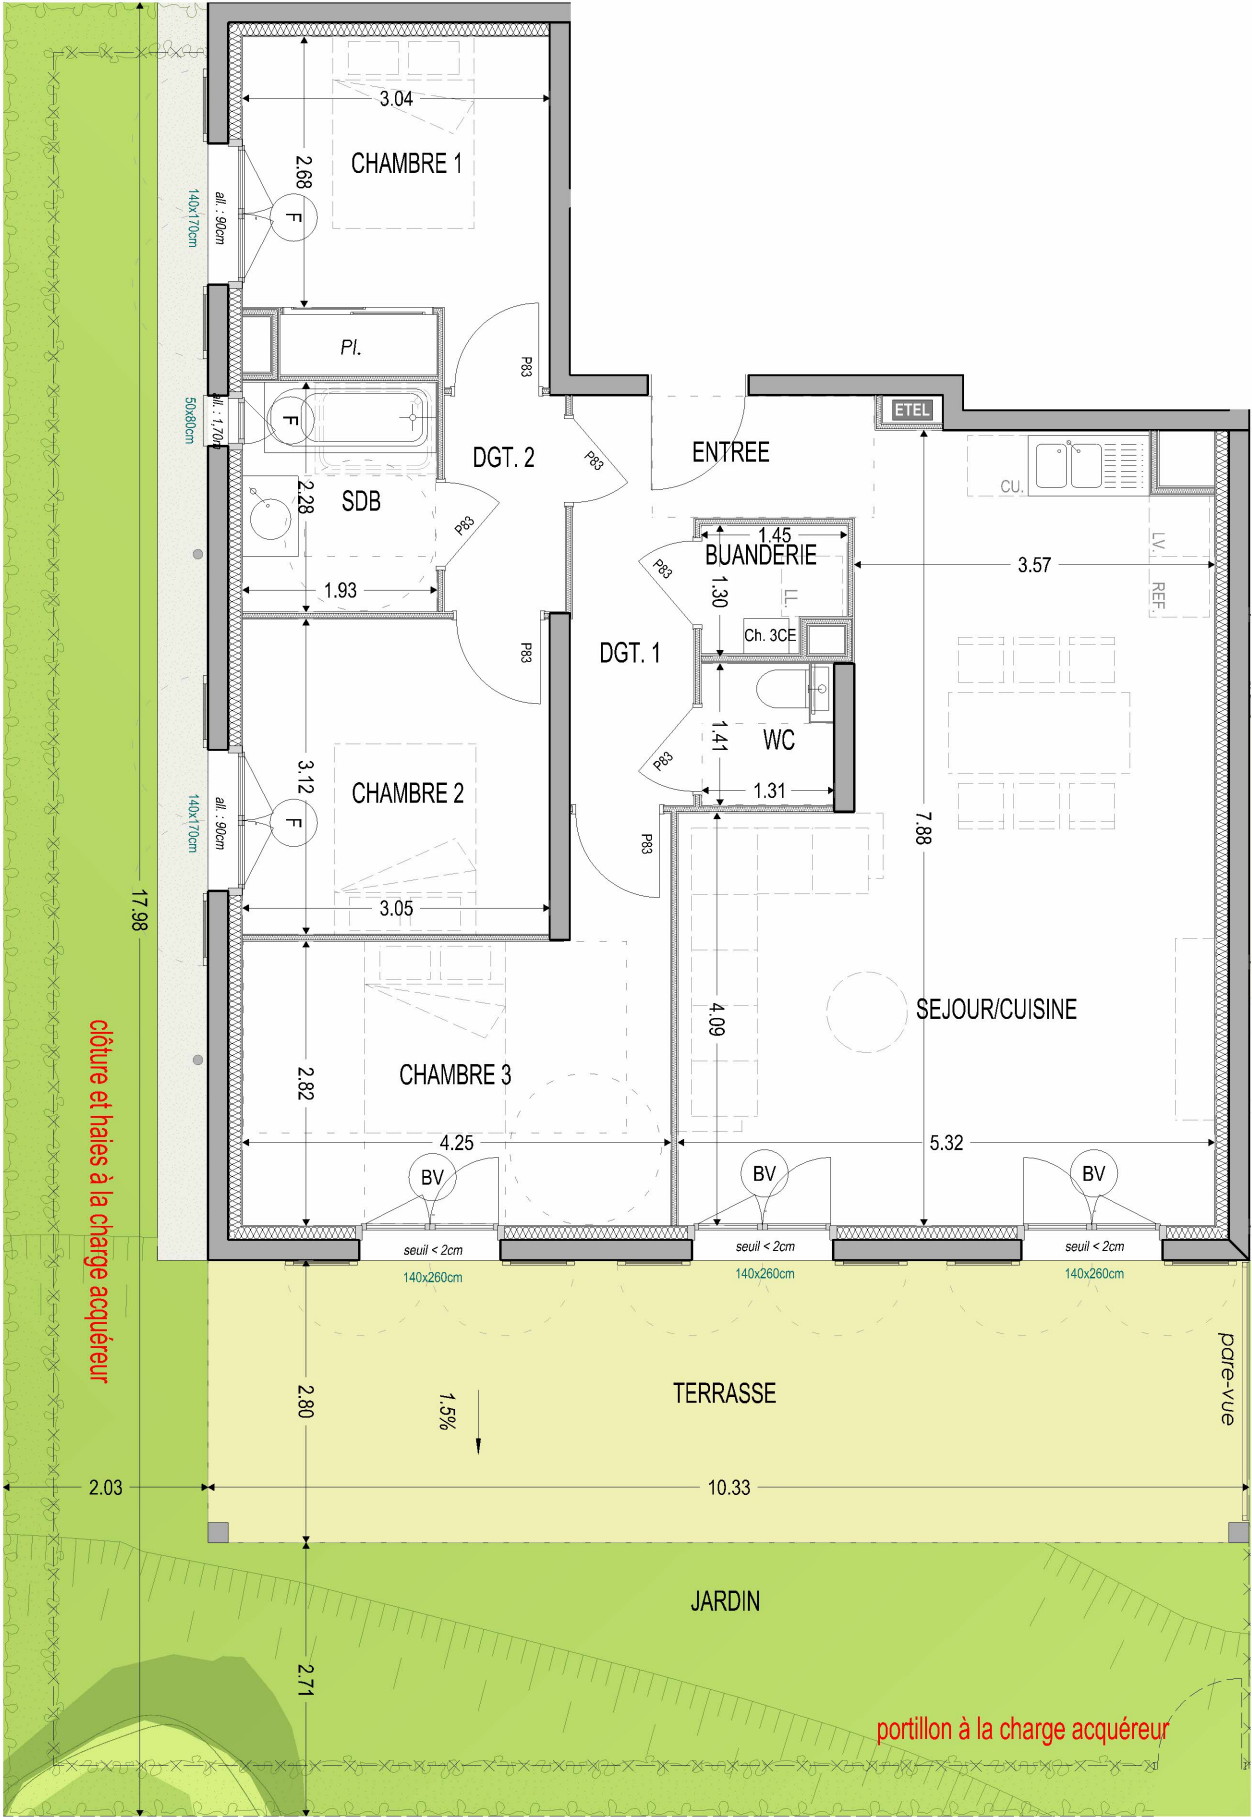

RUE DE MONTPONCON - VOIRON

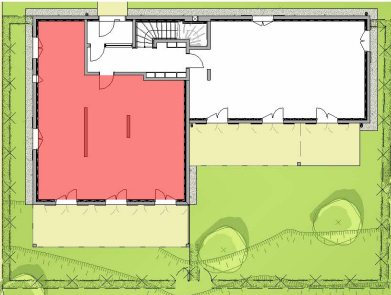

PLAN DE REPERAGE, Bâtiment ech. 1/500

N°	TYPE	BAT.	NIVEAU
A - 001	T4	A	RDC

Surfaces Habitables

ENTREE	3,37
SEJOUR/CUISINE	35,11
CHAMBRE 1	9,93
CHAMBRE 2	9,51
CHAMBRE 3	13,24
SDB	4,39
BUANDERIE	1,69
WC	1,85
DGT. 1	3,40
DGT. 2	2,58
TOTAL	85,07

Terrasse	28,84
Jardin	64,12

Nota : la surface des placards est incluse dans celle des pièces attenantes

LÉGENDE

(F) : Fenêtre	LV. : Empl. lave vaisselle
(PF) : Porte fenêtre	LL. : Empl. lave-linge
(BV) : Baie vitrée	CU. : Empl. cuisinière & four
(FV) : Fenêtre allège vitrée	REF. : Empl. réfrigérateur
VR : Volet roulant électrique	--- : L'inaire de faïence
C.D. : Cloison démontable	== : Sèche-serviettes
PL : Placard	ETEL : Tableau électrique
--- : Mobilier non fourni	[hatched] : faux plafond ou soffite
	[circle with cross] : Regards ext.



Format : A3

Date d'édition : 31.05.2024

Indice : B

Nota : Des modifications pourront être apportées au plan suivant les nécessités techniques et administratives rencontrées lors de la réalisation. Les surfaces indiquées et les côtes sont approximatives. Les dimensions libres, les équipements, la position des baies, les seuils, les allèges, les retombées, les soffites et les faux-plafonds, les plantations ... peuvent évoluer: ils sont représentés à titre indicatif et ne sont pas contractuels.