

RÉSIDENCE
BEAUVILLAGE
LE CHEYLAS

55 Logements - Route du Mercier -
Rue de l'Eglise 38570 LE CHEYLAS


Logement : A - 101 Type : T4 Étage : R+1



Échelle 0 1 2 3 4 5



24/10/2024 PLAN DE PRE-COMMERCIALISATION

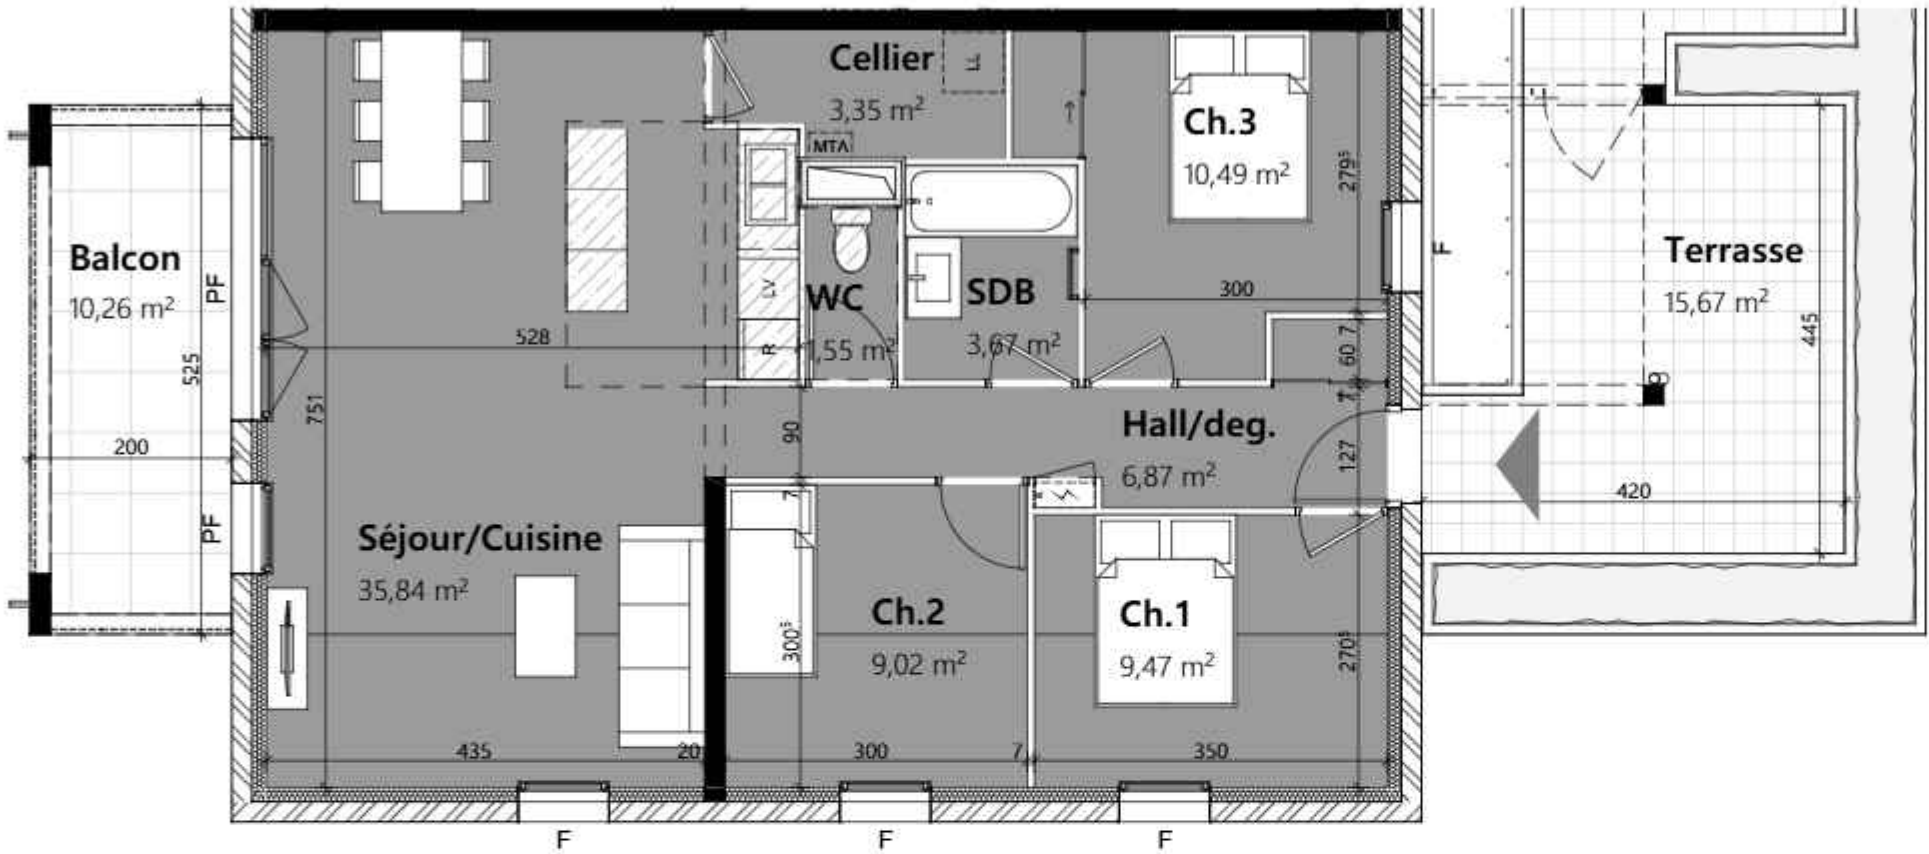

Surfaces du logement

Hall/deg.	6,87
Séjour/Cuisine	35,84
Ch.1	9,47
Ch.2	9,02
Ch.3	10,49
WC	1,55
SDB	3,67
Cellier	3,35
	80,26 m²
Balcon	10,26
Terrasse	15,67



R	refrigérateur	F	fenêtre
LV	lave-vaisselle	PF	porte fenêtre
LL	lave-linge	Coul.	Coulissant
Ch.	chaudière	All.	allège
			Cercle de rotation Pmr
			Espace d'usage Pmr

DOCUMENT ÉTABLI AVANT LA FIN DES ÉTUDES TECHNIQUES

Les éléments d'équipement sont donnés à titre indicatif (lave-linge, etc...) et ne sont pas fournis.

Les côtes, les surfaces ainsi que la position des éléments techniques sont données sous réserve des impératifs de la construction et des tolérances d'exécution.

Nota: La surface des placards est comprise dans les surfaces des pièces correspondantes