


RÉSIDENCE
BEAUVILLAGE
LE CHEYLAS

**55 Logements - Route du Mercier -
Rue de l'Eglise 38570 LE CHEYLAS**

Logement : A - 106	Type : T4	Étage : R+1
------------------------------	---------------------	-----------------------



24/10/2024 **PLAN DE PRE-COMMERCIALISATION**

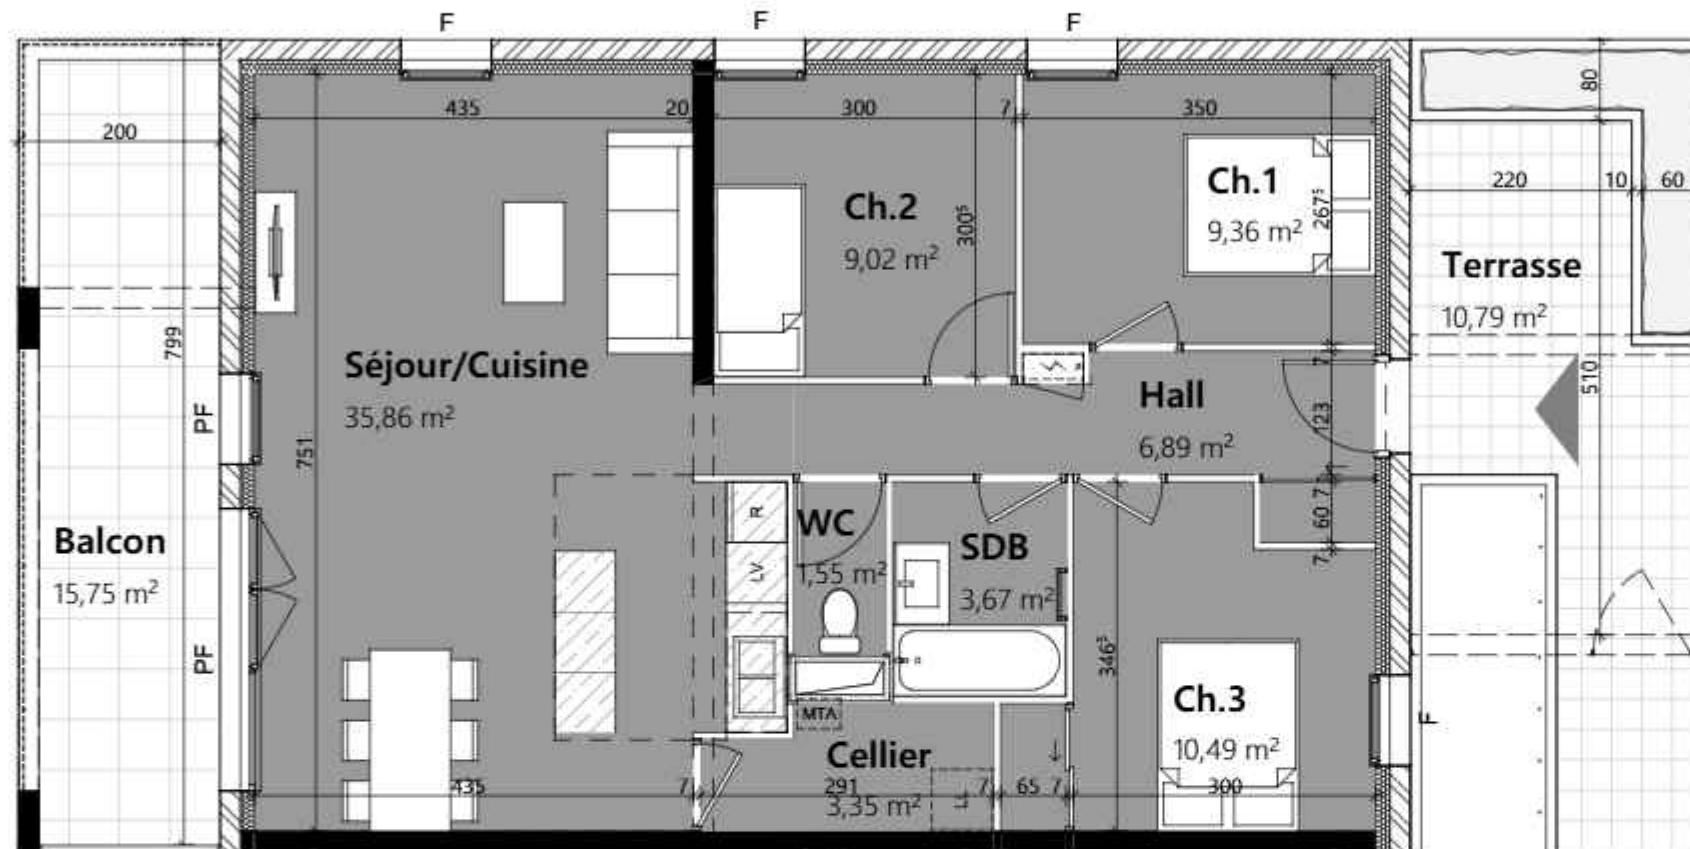

Surfaces du logement

Hall	6,89
Sejour/Cuisine	35,86
Ch.1	9,36
Ch.2	9,02
Ch.3	10,49
WC	1,55
SDB	3,67
Cellier	3,35
	80,19 m²
Balcon	15,75
Terrasse	10,79



Légende

R	réfrigérateur		F	fenêtre		
LV	lave-vaisselle		PF	porte fenêtre		
LL	lave-linge		Coul.	Couissant		Cercle de rotation Pmr
Ch.	chaudière		All.	allège		Espace d'usage Pmr

DOCUMENT ÉTABLI AVANT LA FIN DES ÉTUDES TECHNIQUES

Les éléments d'équipement sont donnés à titre indicatif (lavage, etc...) et ne sont pas fournis.
Les côtes, les surfaces ainsi que la position des éléments techniques sont données sous réserve des impératifs de la construction et des tolérances d'exécution.

Nota: La surface des placards est comprise dans les surfaces des pièces correspondantes