



PLAN DE PRE-COMMERCIALISATION

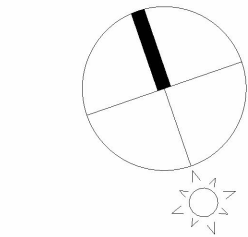

Pour l'acquéreur :

Pour la SCCV Croix Busier :

**Nota :** Des modifications pourront être apportées au plan suivant les nécessités techniques et administratives rencontrées lors de la réalisation. Les surfaces indiquées et les côtes sont approximatives. Les dimensions libres, les équipements, la position des baies, les seuils, les allèges, les retombées, les soffites et les faux-plafonds, les plantations ... peuvent évoluer ; ils sont représentés à titre indicatif et ne sont pas contractuels.

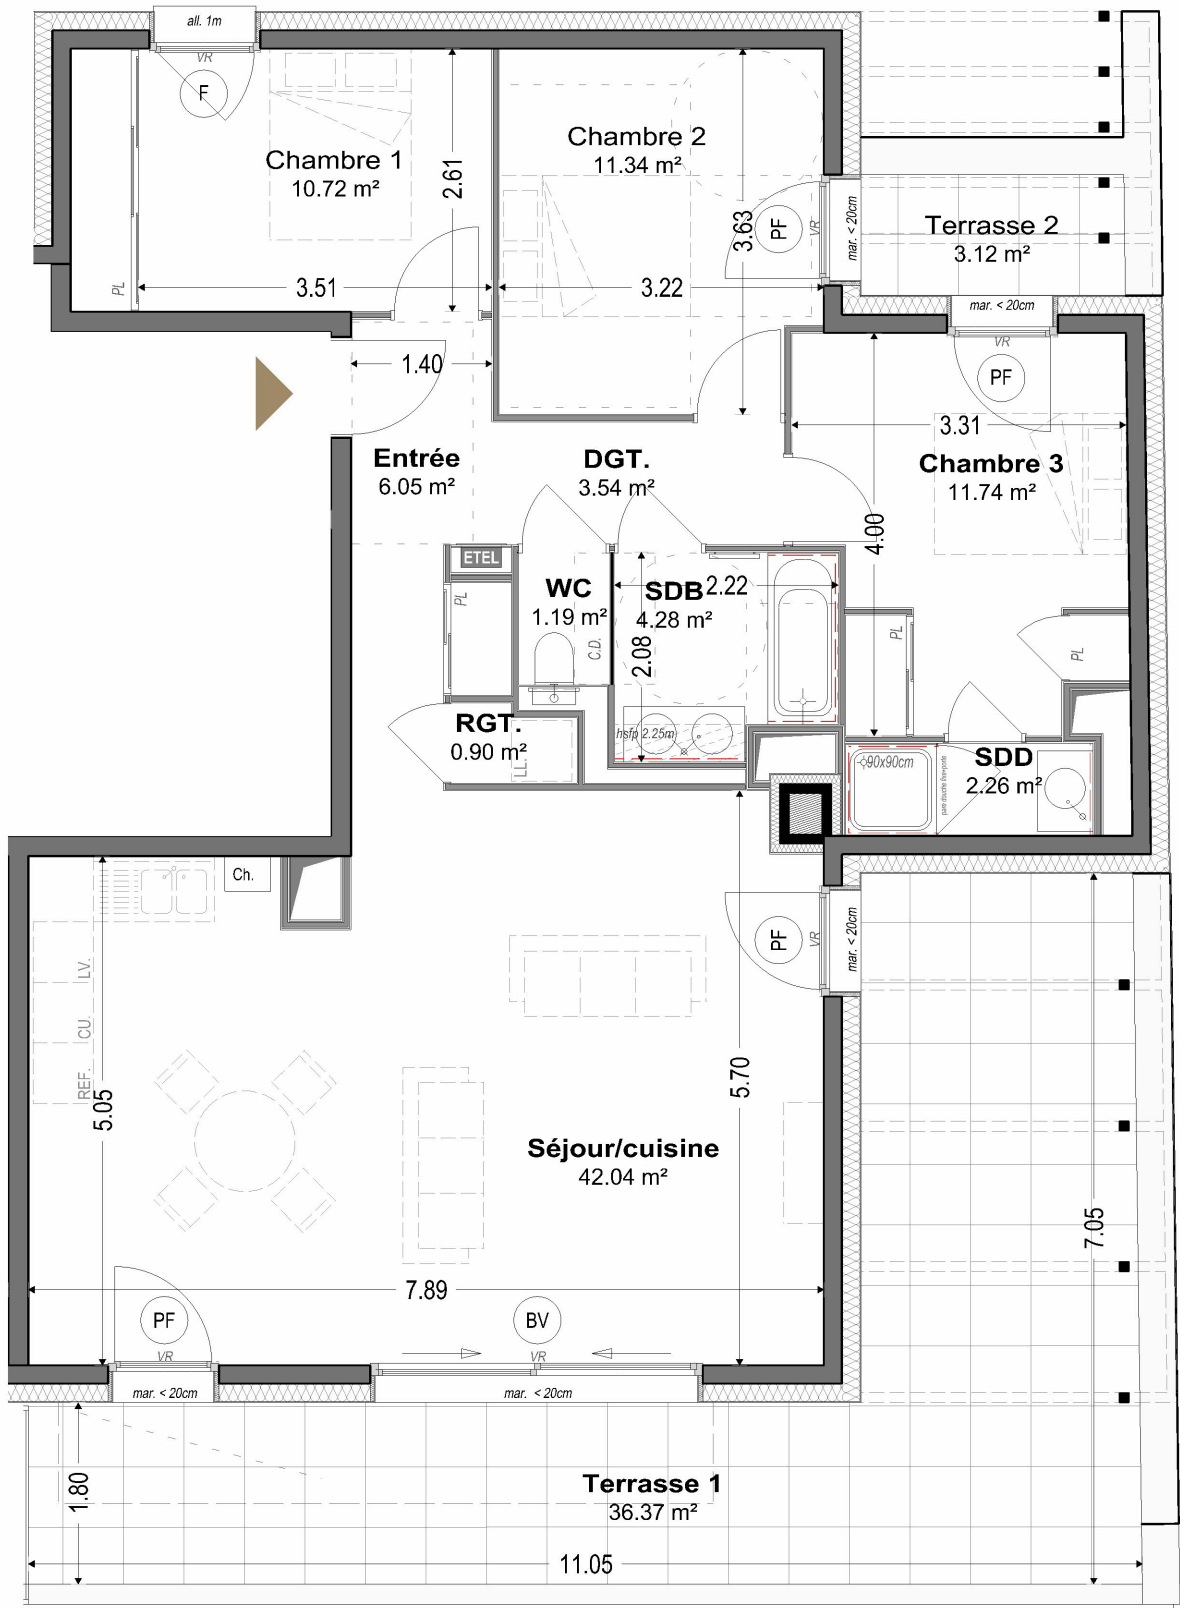

199-201, avenue Ambroise Croizat - 38400 ST MARTIN D'HERES

PLAN DE REPERAGE  
Bâtiments - ech. 1/1200



| N°    | TYPE | NIVEAU |
|-------|------|--------|
| B-502 | T4   | R+5    |

Surfaces Habitables

Nota : la surface des placards est incluse dans celle des pièces attenantes

|                |          |
|----------------|----------|
| ENTREE         | 6,05 m²  |
| SEJOUR/CUISINE | 42,04 m² |
| CHAMBRE 1      | 10,72 m² |
| CHAMBRE 2      | 11,34 m² |
| CHAMBRE 3      | 11,74 m² |
| SDB            | 4,28 m²  |
| SDD            | 2,26 m²  |
| WC             | 1,19 m²  |
| RGT.           | 0,90 m²  |
| DGT.           | 3,54 m²  |
| SHAB TOTAL :   | 94,06 m² |
| TERRASSE 1     | 36,37 m² |
| TERRASSE 2     | 3,12 m²  |

LÉGENDE

|  |                            |  |                           |
|--|----------------------------|--|---------------------------|
|  | : Fenêtre                  |  | : Empl. lave-vaisselle    |
|  | : Porte-fenêtre            |  | : Empl. lave-linge        |
|  | : Baie vitrée              |  | : Empl. cuisinière & four |
|  | : Fenêtre allège vitrée    |  | : Empl. réfrigérateur     |
|  | : Volet roulant électrique |  | : Chaudière individuelle  |
|  | : Cloison démontable       |  | : Sèche-serviettes        |
|  | : Placard                  |  | : Tableau électrique      |
|  | : Mobilier non fourni      |  | : Faux-plafond ou soffite |



Date d'édition : 22/05/2024  
Indice : C  
Format : A3

