
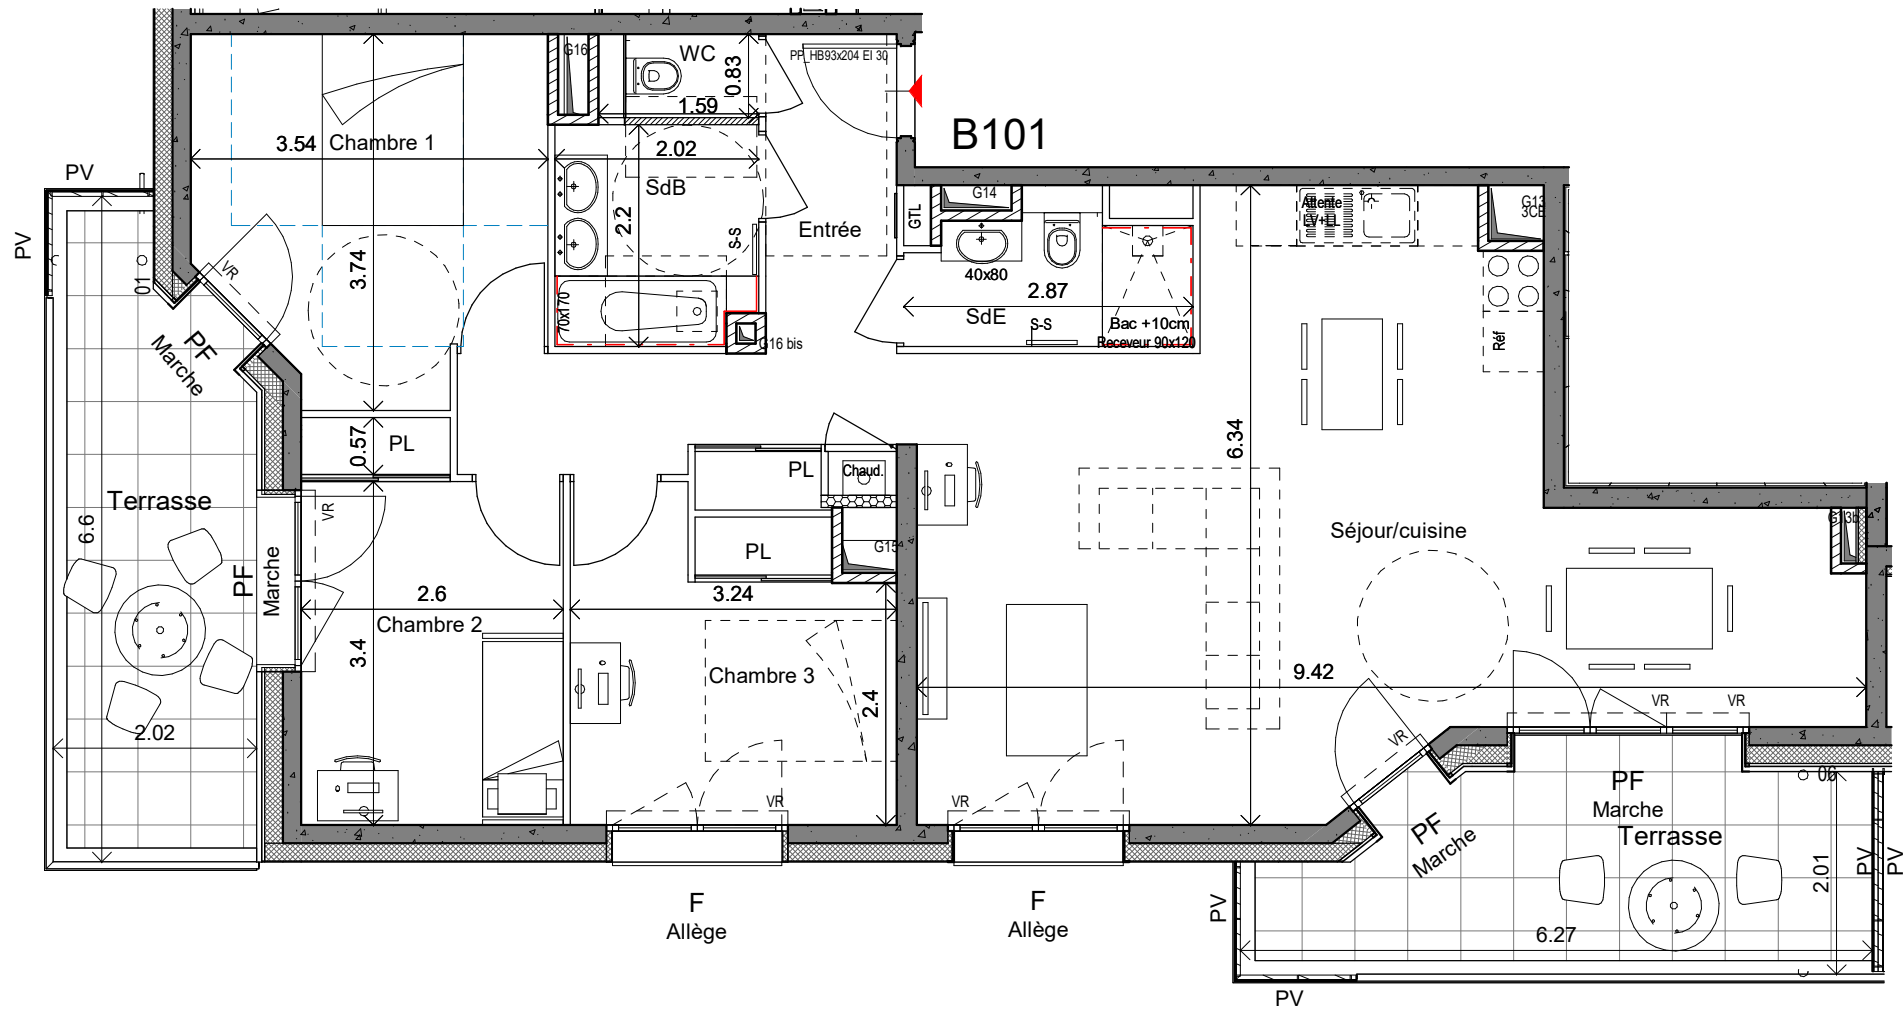


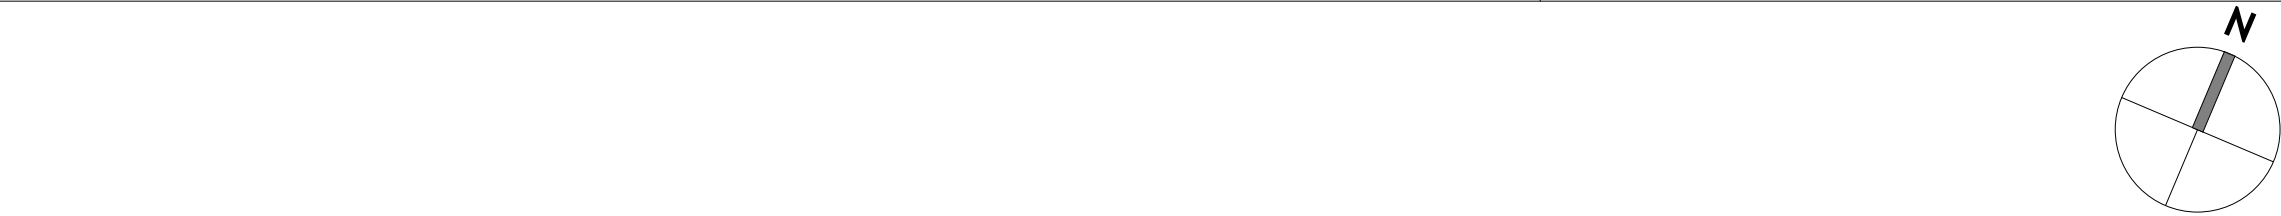


Surfaces logement

Entrée	9.90 m ²
Séjour/cuisine	39.76 m ²
Chambre 2	9.79 m ²
Chambre 1	11.56 m ²
Chambre 3	9.84 m ²
SdE	3.70 m ²
SdB	4.34 m ²
WC	1.09 m ²
89.98 m ²	
Terrasse	11.17 m ²
Terrasse	11.94 m ²

Hauteurs des allèges et seuils :
All. basse : entre 0 et 50 cm de hauteur
All. : entre 50 et 150 cm de hauteur
All. haute : entre 150 et 190 cm de hauteur
Le terme "Seuil" est utilisé pour une hauteur comprise entre 0 et 4 cm
Le terme "Marche" est utilisé pour une hauteur comprise entre 5 et 20 cm

Ech.: 1/75

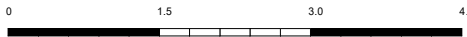



LEGENDE

PF: Porte-fenêtre	PI : Placard	Faux plafond
F: Fenêtre	GTL: Tableau élec.	Cloison fusible
Fx: Fenêtre fixe	SS: Sèche serviette	Gaine
VR: Volet roulant	GC: Garde corps	Cercle de manoeuvre
L.V. : Lave-vaisselle	PV: Pare vue	PMR Ø 150
L.L. : Lave-linge	Chaudière	
Réf : Réfrigérateur		

NOTA: Des modifications sont susceptibles d'être apportées à ce plan, en fonction des nécessités techniques de la réalisation, tant en ce qui concerne les dimensions libres que l'équipement. Les surfaces indiquées sont approximatives. Les retombées, soffites, faux-plafonds, canalisations, ainsi que l'emplacement des équipements sont figurés à titre indicatif.



69 logements
Rue MOZART - 38360 Sassenage

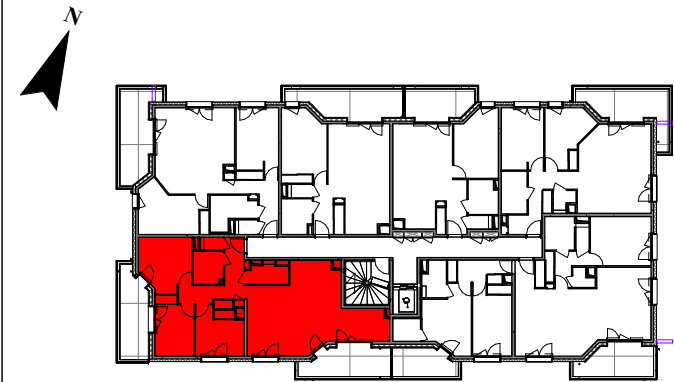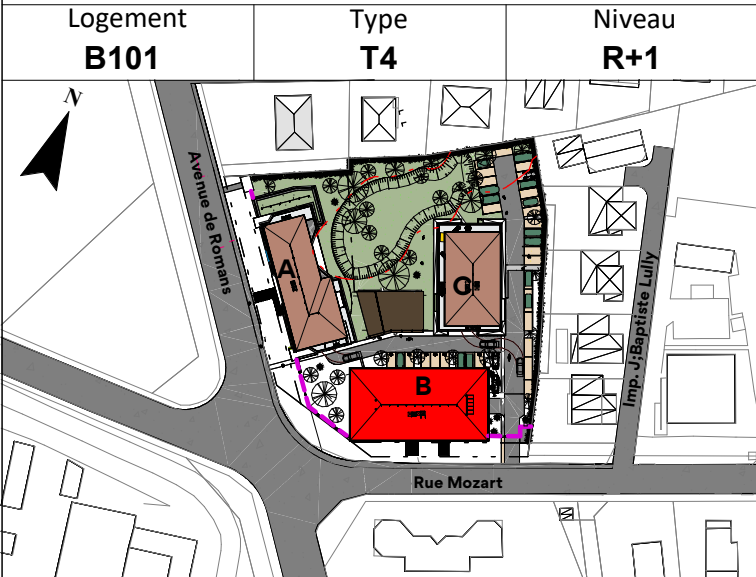

BATIMENT B-R+1

Date: 2025-04-09

Commercialisation

