




SCCV
Domaine de
la Croix



24, avenue Berthollet
74000 Annecy


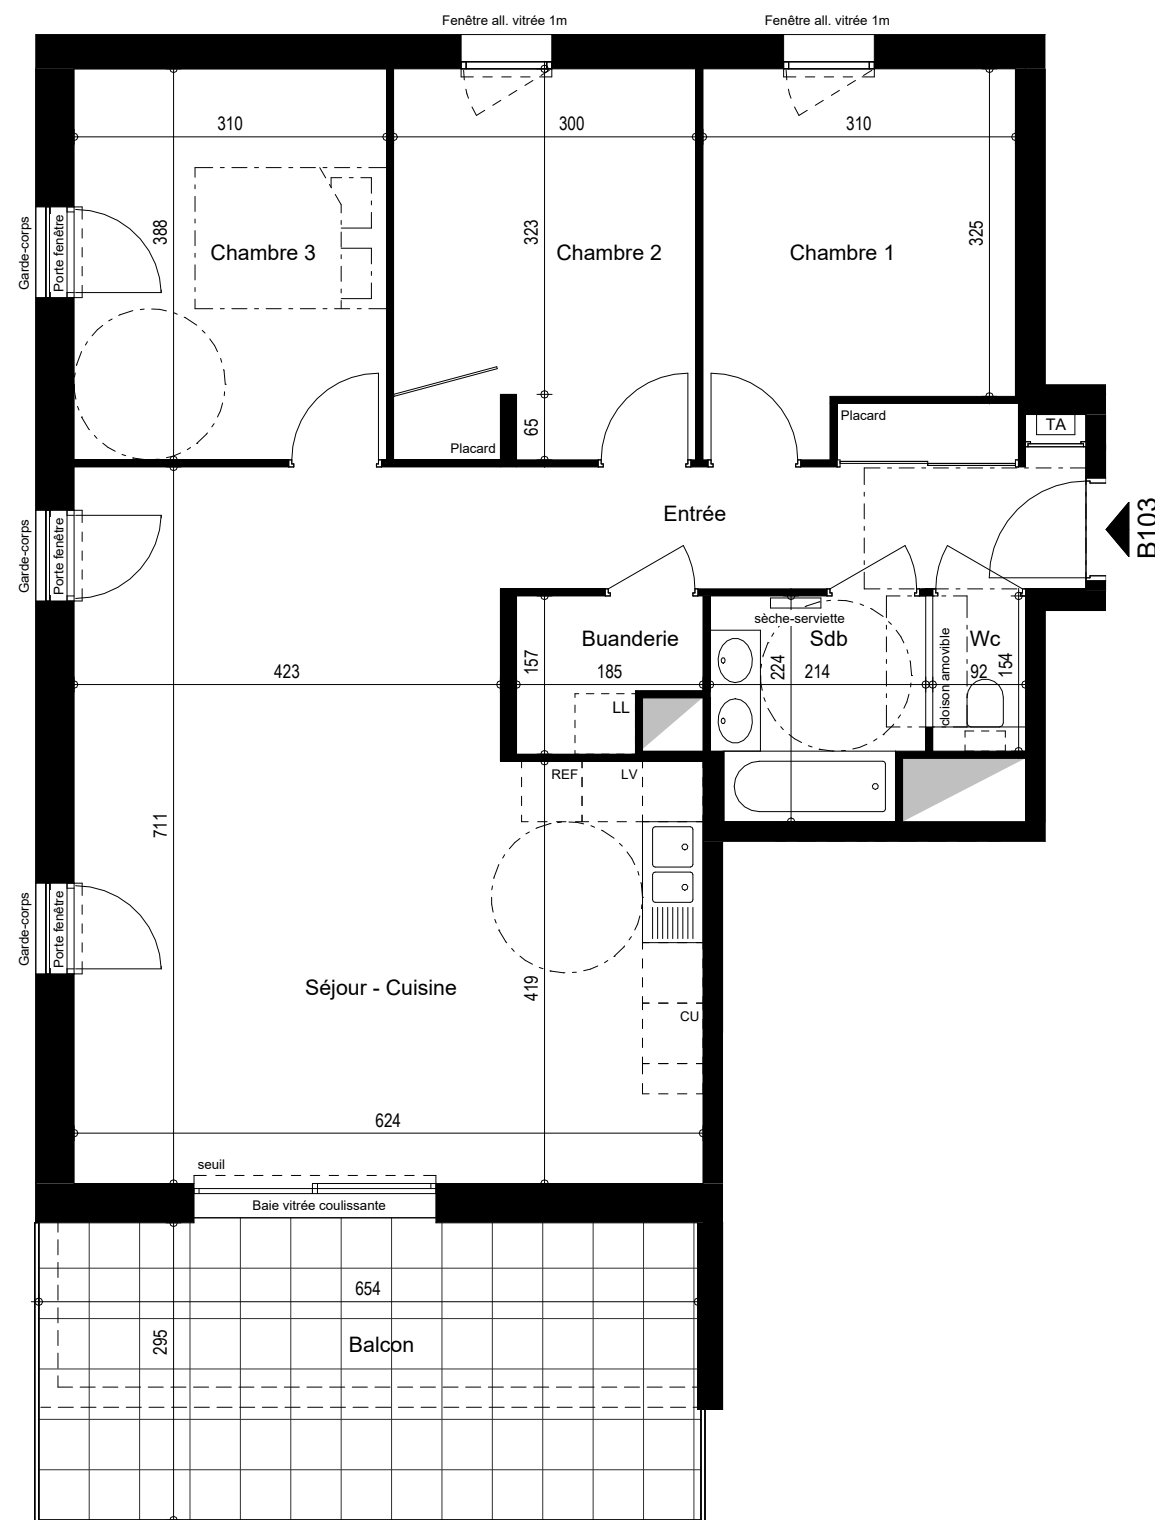


73 230 SAINT-ALBAN-LEYSSE

Bâtiment	B
Appartement	103
Type	T4
Niveau	NIVEAU 1

Séjour - Cuisine	38.50 m²
Entrée	8.28 m²
Chambre 1	10.87 m²
Chambre 2	11.54 m²
Chambre 3	12.03 m²
Sdb	4.50 m²
Wc	1.42 m²
Buanderie	2.48 m²
T4 B103	89.61 m²

Balcon	18.70 m²
--------	----------

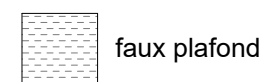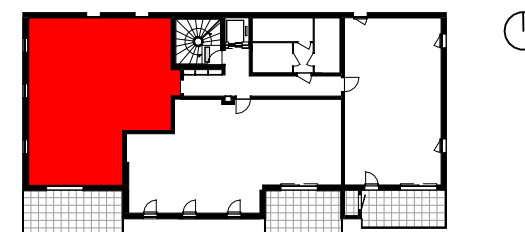

Nota : Les cotes, les surfaces, les gaines et les soffites sont susceptibles de modifications dues aux impératifs administratifs, aux contraintes techniques de construction et aux tolérances d'exécution. Les meubles et les éléments de cuisine sur ce plan ne sont qu'indicatifs. Seuls seront fournis les équipements figurant sur le descriptif annexé à l'acte de vente.

Les jardins privatifs pourront présenter des formes de pentes et des zones de talus.

Plan de pré commercialisation
Date : 10/11/2022