

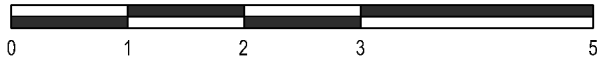
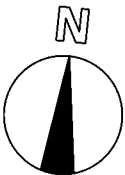


PLAN DE VENTE - NE VARIETUR

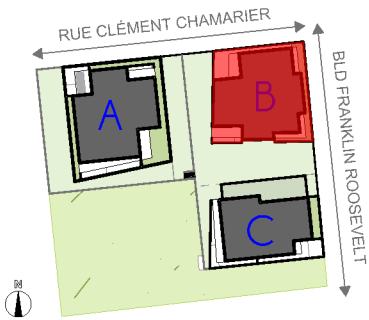

B104 T4

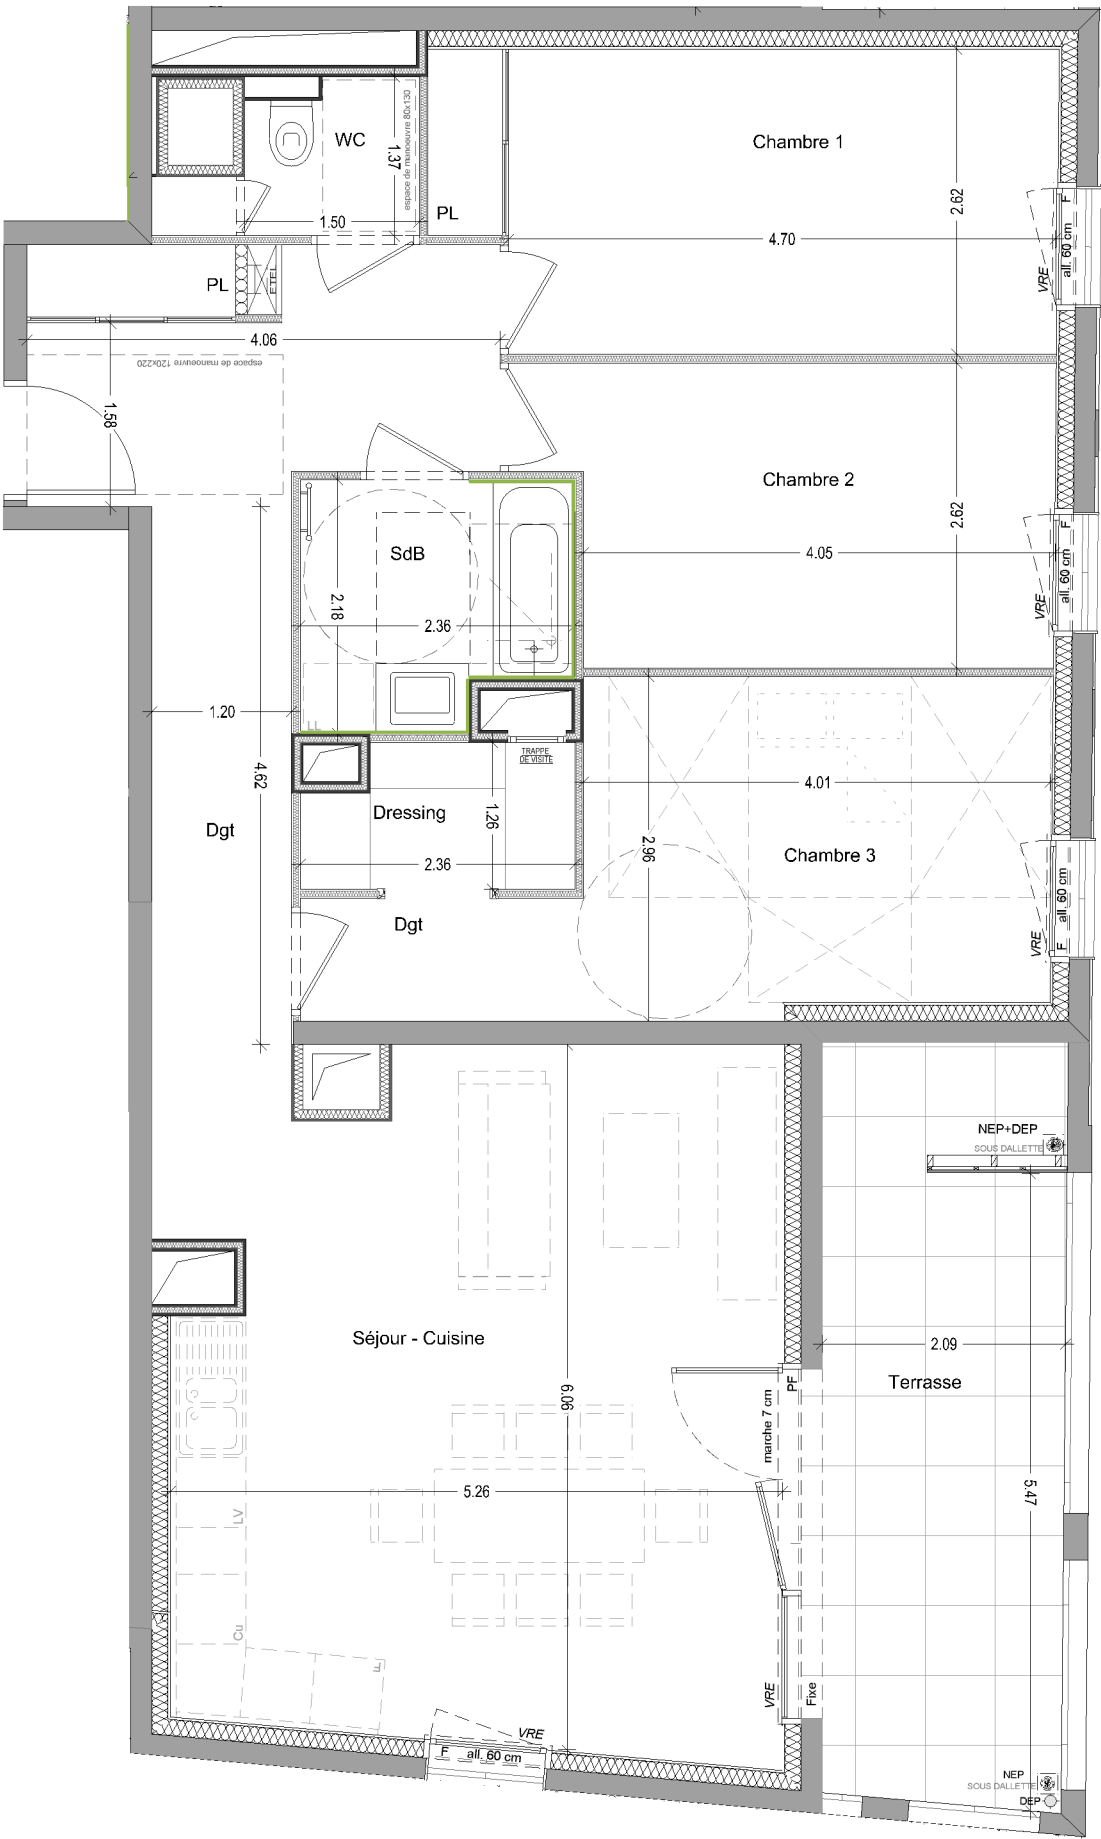

**Nota :** La configuration précise et les dimensions des lots seront établies ultérieurement. Des modifications sont susceptibles d'être apportées au plan en fonction des nécessités techniques de la réalisation. Les surfaces et les côtes sont approximatives et peuvent varier de plus ou moins 5%. Les retombées, poutres, soffites, faux plafonds, canalisations, radiateurs ne sont pas systématiquement représentés. Les éléments en pointillés (moblier, plantation, ...) ne sont pas contractuels. Le positionnement des équipements a pour objectif la mise en place, par exemple, de renforts dans les cloisons. Seuls seront fournis les équipements figurants sur le descriptif annexé à l'acte de vente.

Hysope

VOIRON CENTRE

66 LOGEMENTS & 3 COMMERCES

LOGEMENT EN ACCESION



| N°   | TYPE | BAT | NIVEAU |
|------|------|-----|--------|
| B104 | T4   | B   | R+1    |

|                  |                |
|------------------|----------------|
| Entrée           | 8,0 m²         |
| Séjour - Cuisine | 31,0 m²        |
| Chambre 1        | 13,5 m²        |
| Chambre 2        | 11,0 m²        |
| Chambre 3        | 11,5 m²        |
| Dégagement       | 2,5 m²         |
| Dressing         | 3,0 m²         |
| Dégagement       | 5,5 m²         |
| Salle de Bain    | 4,5 m²         |
| WC               | 2,5 m²         |
| <b>TOTAL</b>     | <b>93,0 m²</b> |

|                 |                |
|-----------------|----------------|
| <b>Terrasse</b> | <b>13,5 m²</b> |
|-----------------|----------------|

Nota : la surface des placards est incluse dans celle des pièces attenantes

LÉGENDE

|                                |                            |
|--------------------------------|----------------------------|
| PF : Porte-fenêtre             | — : Sèche-serviettes       |
| F : Fenêtre                    | — : Mobilier non fourni    |
| VRE : Volet roulant électrique | — : Mobilier fourni        |
| VR : Volet roulant             | LV. : Empl. lave-vaisselle |
| VF : Volet fixe                | LL. : Empl. lave-linge     |
| PL : Placard                   | CU. : Empl. cuisson        |
| Tableau électrique             | F : Empl. réfrigérateur    |
| Faïence                        | Faux-plafond ou soffite    |

AURIL  
CONSTRUIRE LA VILLE ENSEMBLE

PROMOTION IMMOBILIÈRE  
BETRIM  
L'esprit libre!

Date d'édition : 19/04/2024    Indice : 0    Format : A3