
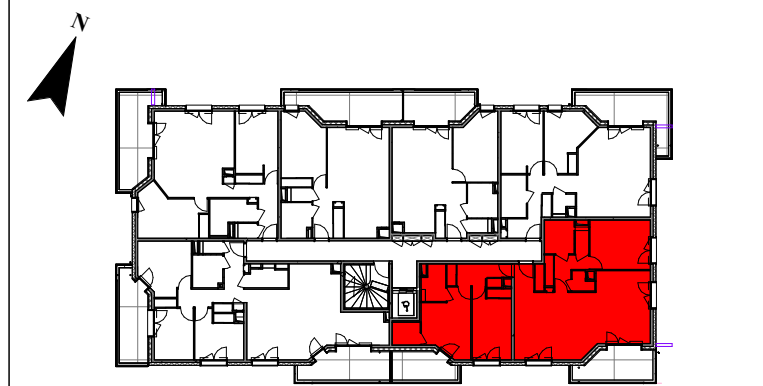



ocarina
SASSENAGE

69 logements
Rue MOZART - 38360 Sassenage

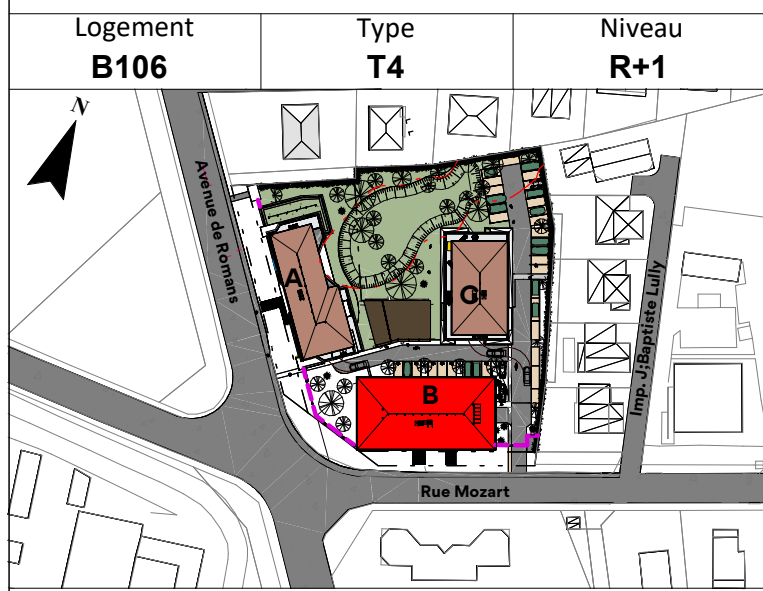

BATIMENT B-R+1

Date: 2025-06-06 Commercialisation

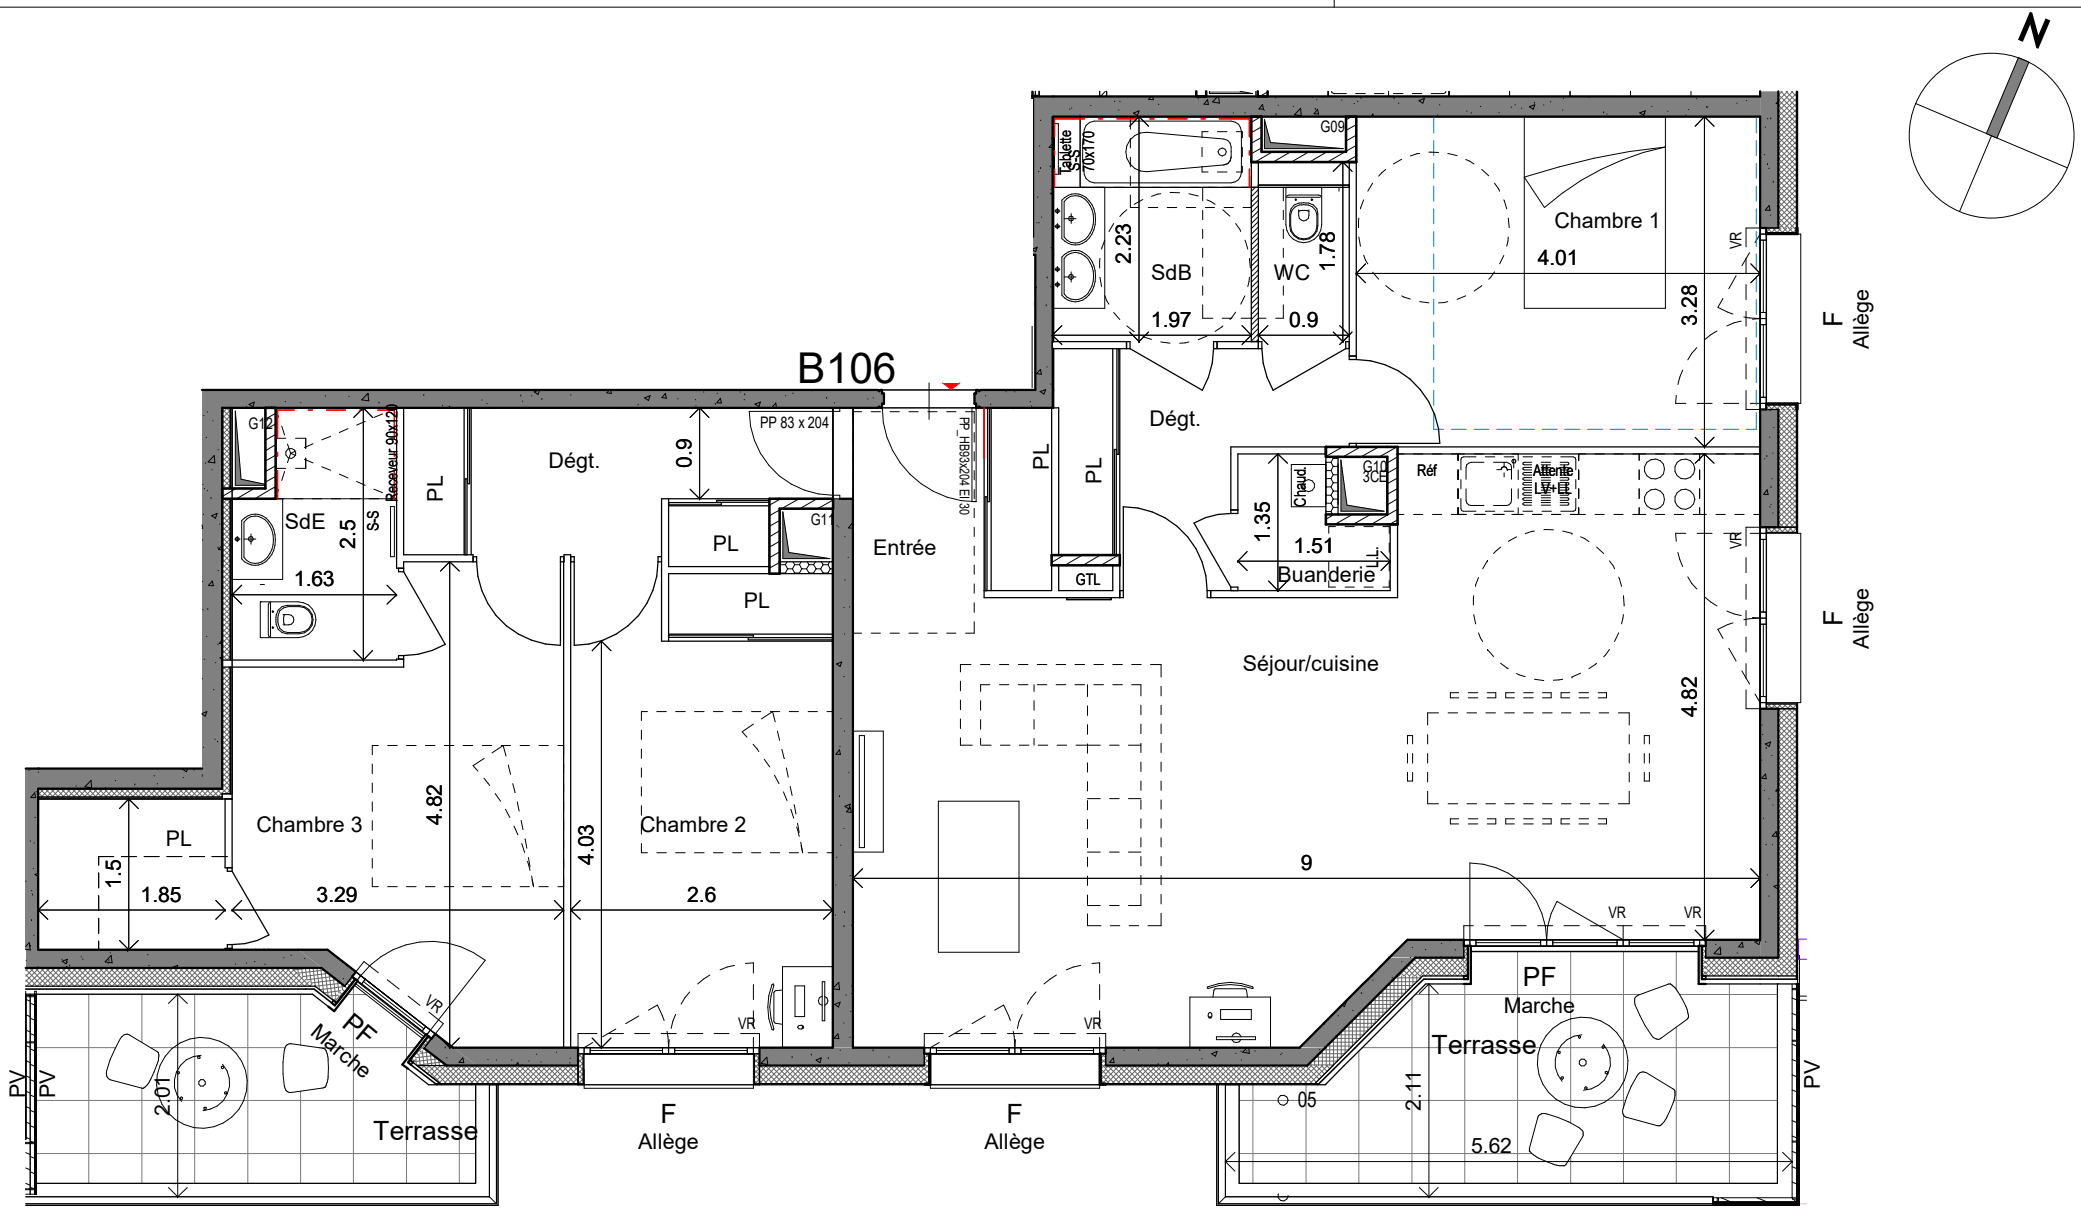

Surfaces logement	
Dégt.	5.02 m²
Entrée	3.43 m²
Chambre 3	15.44 m²
Séjour/cuisine	41.18 m²
Chambre 1	13.13 m²
Chambre 2	12.28 m²
SdB	4.38 m²
SdE	3.69 m²
WC	1.38 m²
Dégt.	5.93 m²
Buanderie	1.60 m²
107.45 m²	

Terrasse	10.41 m²
Terrasse	8.00 m²

Hauteurs des allèges et seuils :
All. basse : entre 0 et 50 cm de hauteur
All. : entre 50 et 150 cm de hauteur
All. haute : entre 150 et 190 cm de hauteur
Le terme "Seuil" est utilisé pour une hauteur comprise entre 0 et 4 cm
Le terme "Marche" est utilisé pour une hauteur comprise entre 5 et 20 cm

Ech.: 1/75

ak-tis architecture urbanisme paysage

LEGENDE

PF: Porte-fenêtre	PI : Placard	Faux plafond
F: Fenêtre	GTL: Tableau élec.	Cloison fusible
Fx: Fenêtre fixe	SS: Sèche serviette	Gaine
VR: Volet roulant	GC: Garde corps	Cercle de manoeuvre
L.V. : Lave-vaisselle	PV: Pare vue	PMR Ø 150
L.L. : Lave-linge	Chaudière	
Réf : Réfrigérateur		

NOTA: Des modifications sont susceptibles d'être apportées à ce plan, en fonction des nécessités techniques de la réalisation, tant en ce qui concerne les dimensions libres que l'équipement. Les surfaces indiquées sont approximatives. Les retombées, soffites, faux-plafonds, canalisations, ainsi que l'emplacement des équipements sont figurés à titre indicatif.