



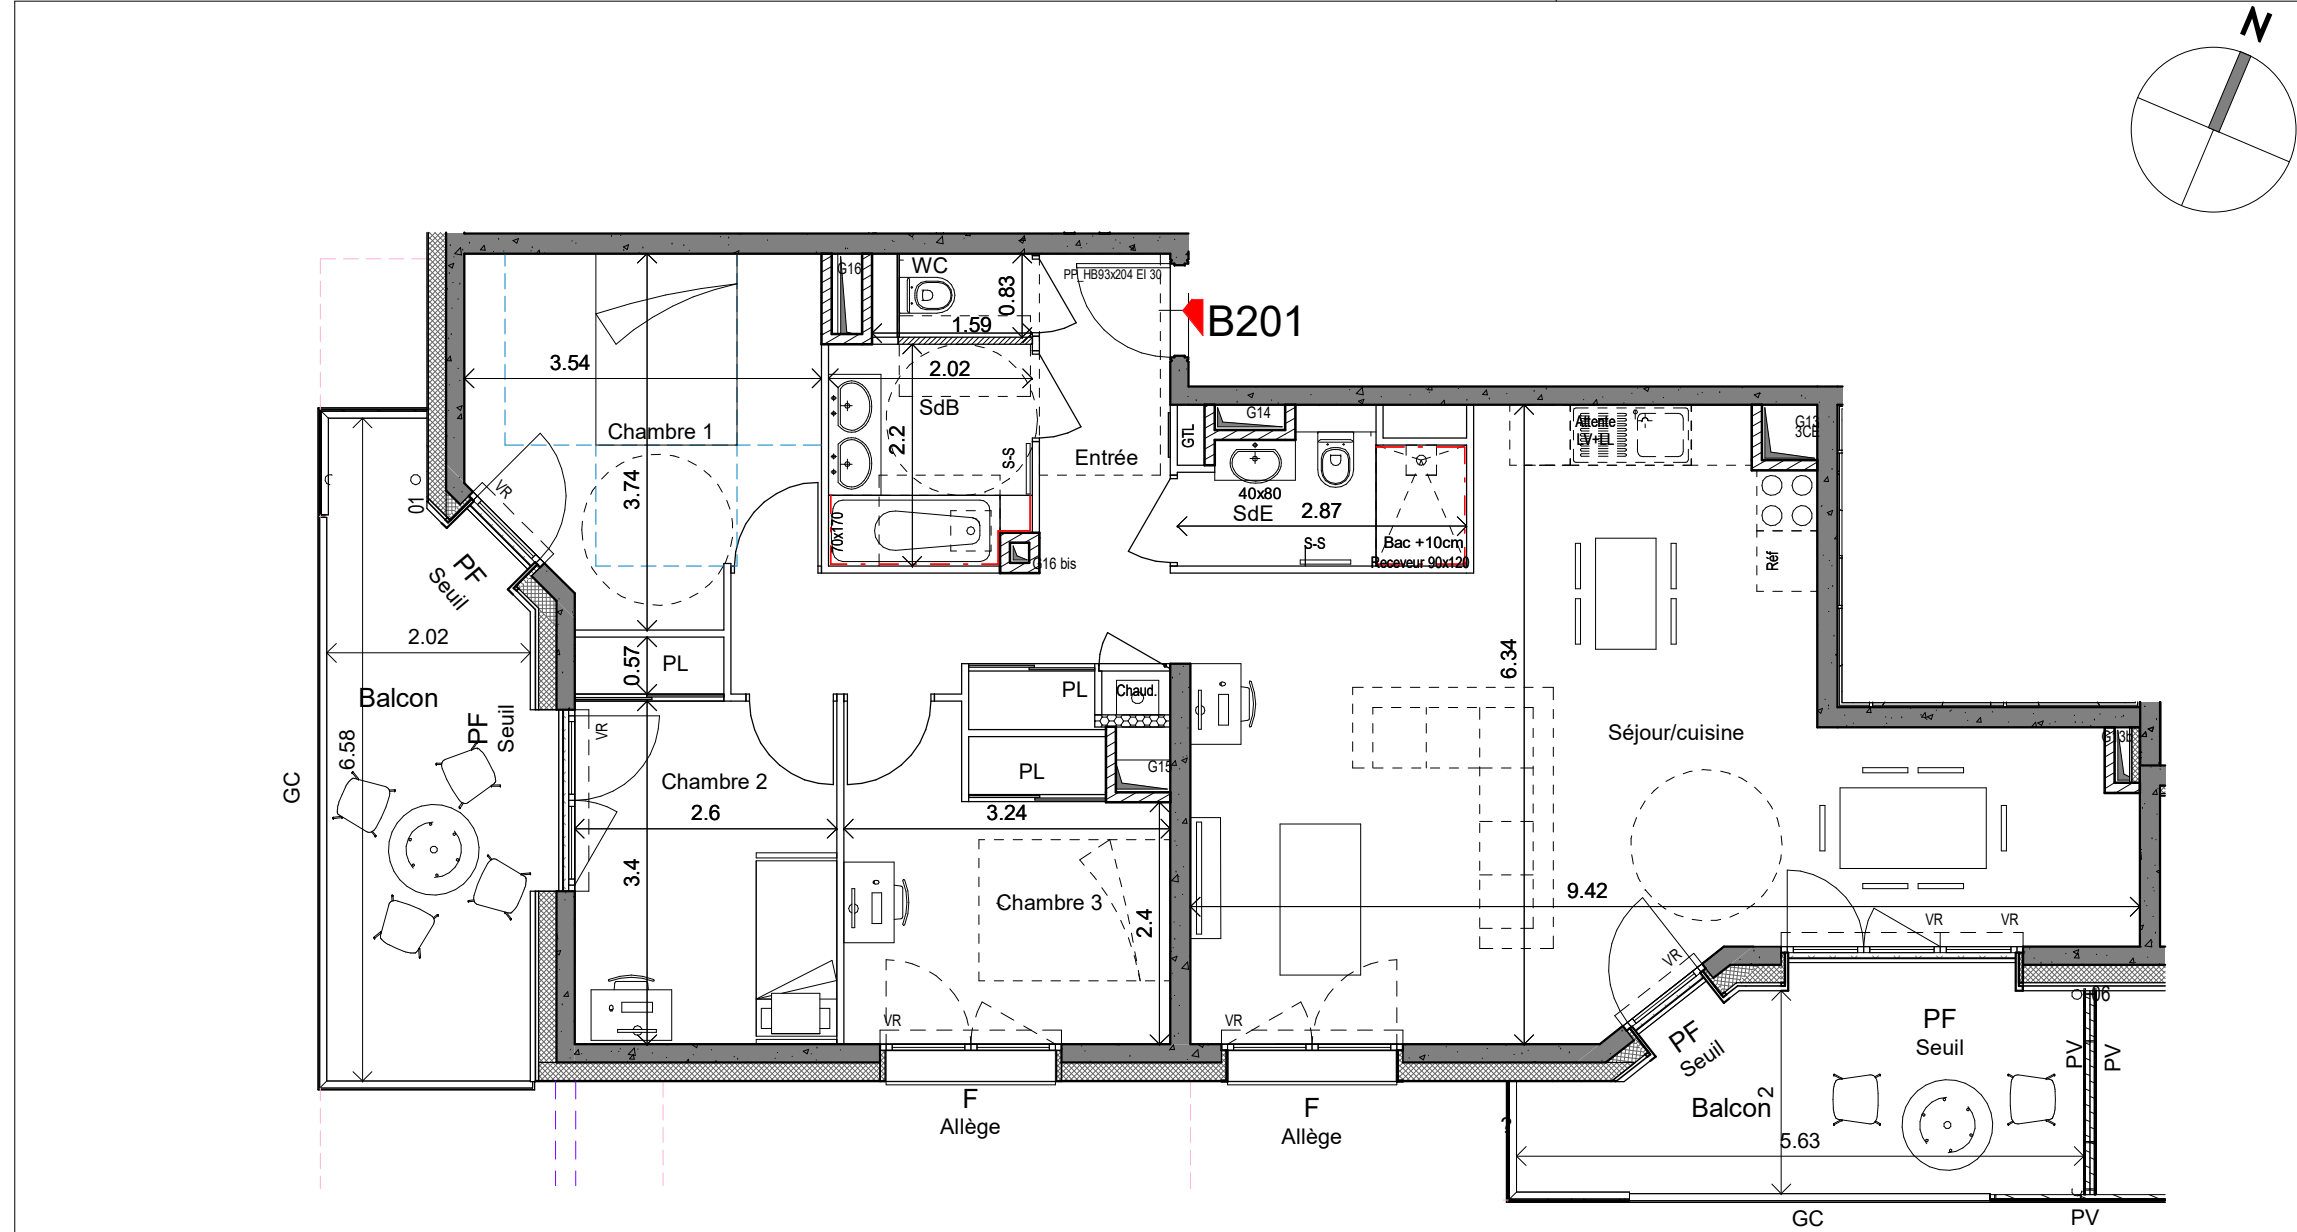

Hauteurs des allèges et seuils :
All. basse : entre 0 et 50 cm de hauteur
All. : entre 50 et 150 cm de hauteur
All. haute : entre 150 et 190 cm de hauteur
Le terme "Seuil" est utilisé pour une hauteur comprise entre 0 et 4 cm
Le terme "Marche" est utilisé pour une hauteur comprise entre 5 et 20 cm

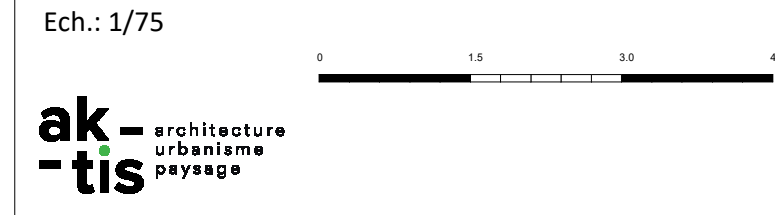

LEGENDE	PF: Porte-fenêtre	PI : Placard	Faux plafond
	F: Fenêtre	GTL: Tableau élec.	Cloison fusible
	Fx: Fenêtre fixe	SS: Sèche serviette	Gaine
	VR: Volet roulant	GC: Garde corps	Cercle de manoeuvre
	L.V. : Lave-vaisselle	PV: Pare vue	PMR Ø 150
	L.L. : Lave-linge	Chaudière	
	Réf : Réfrigérateur		

Surfaces logement	
Entrée	10.08 m²
Séjour/cuisine	39.58 m²
Chambre 2	9.79 m²
Chambre 1	11.56 m²
Chambre 3	9.84 m²
SdE	3.70 m²
SdB	4.34 m²
WC	1.09 m²
	89.98 m²
Balcon	9.76 m²
Balcon	11.75 m²



NOTA: Des modifications sont susceptibles d'être apportées à ce plan, en fonction des nécessités techniques de la réalisation, tant en ce qui concerne les dimensions libres que l'équipement. Les surfaces indiquées sont approximatives. Les retombées, soffites, faux-plafonds, canalisations, ainsi que l'emplacement des équipements sont figurés à titre indicatif.

ocarina

SASSENAGE

69 logements
Rue MOZART - 38360 Sassenage

Logement	Type	Niveau
B201	T2	R+2

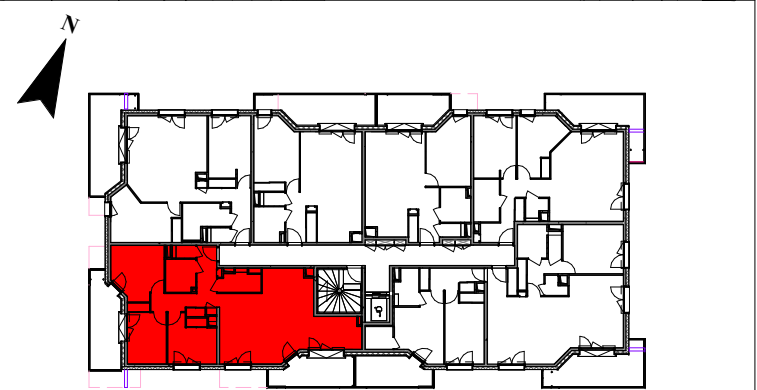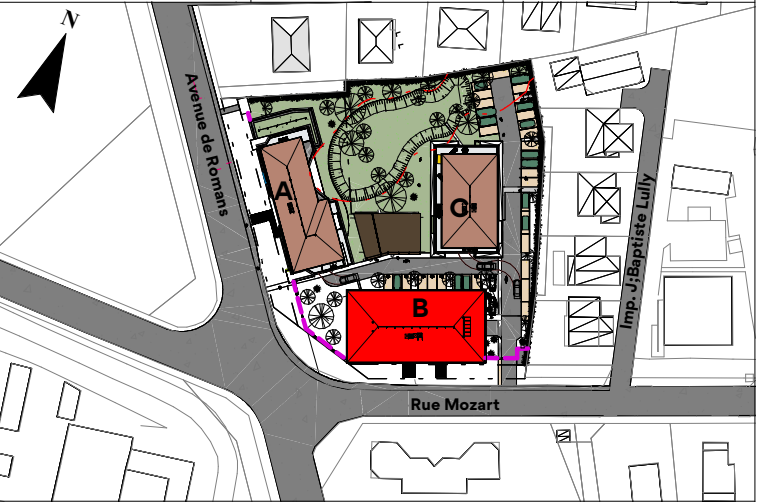

BATIMENT B-R+2
Date: 2025-06-06
Commercialisation

