

RÉSIDENCE

BEAUVILLAGE

 LE CHEYLAS

55 Logements - Route du Mercier -
 Rue de l'Eglise 38570 LE CHEYLAS


Logement :	Type :	Étage :
B - 201	T4	R+2



Échelle 0 1 2 3 4



24/10/2024 **PLAN DE PRE-COMMERCIALISATION**

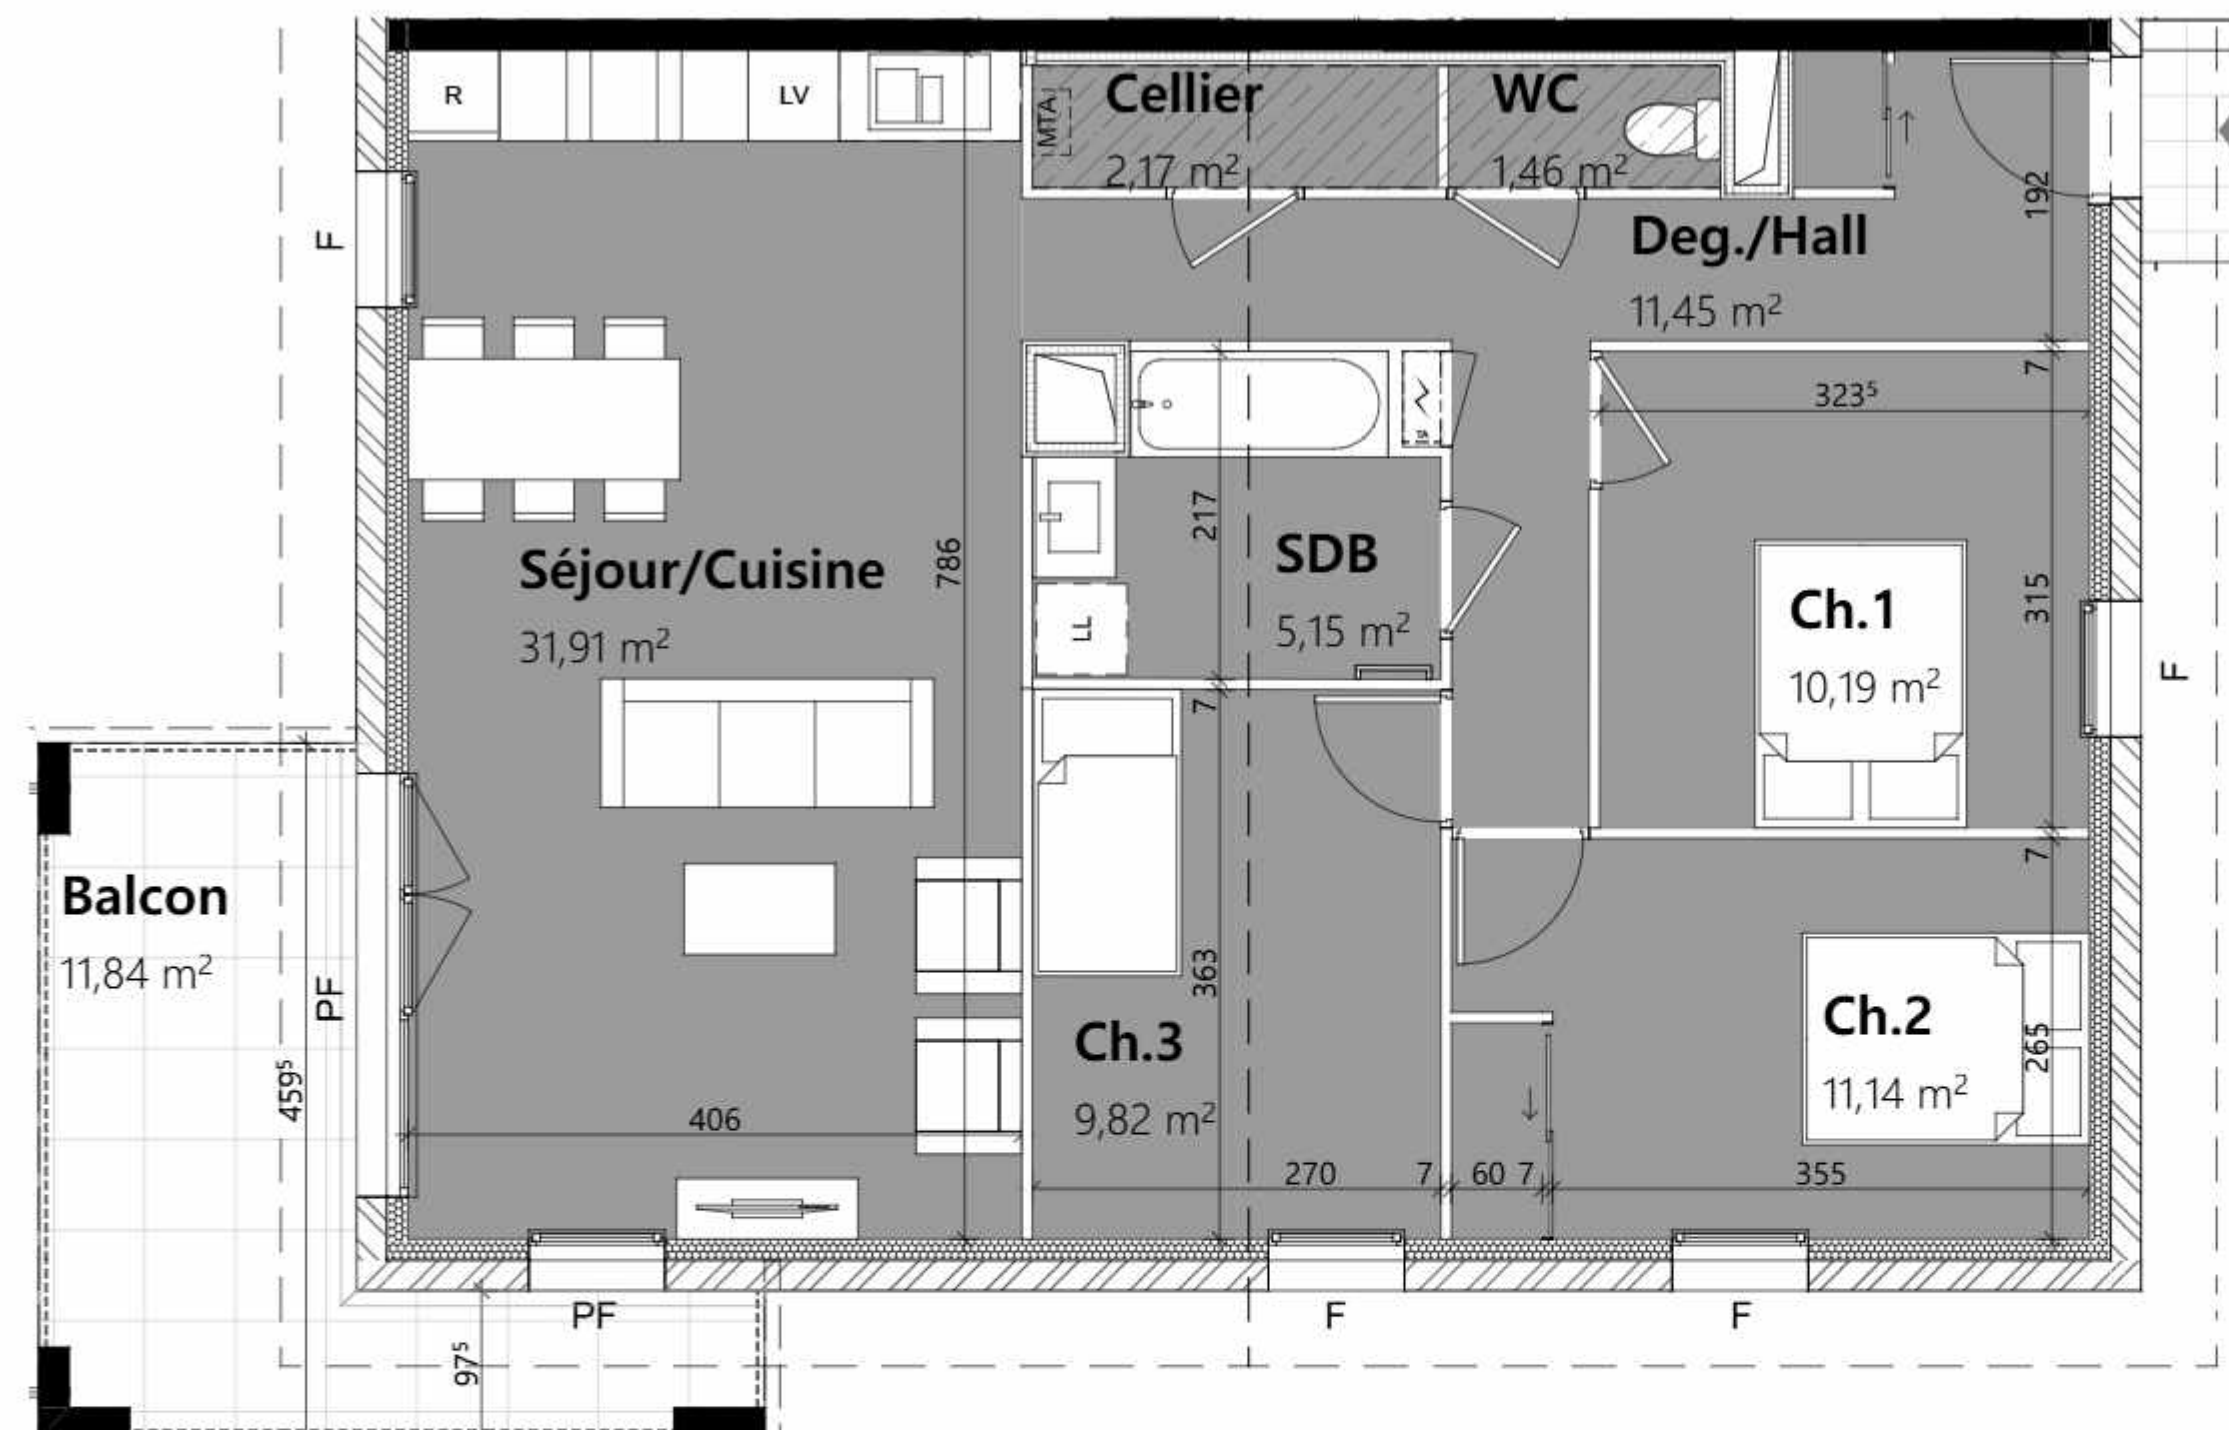

Surfaces du logement

Deg./Hall	11,45
Séjour/Cuisine	31,91
Ch.1	10,19
Ch.2	11,14
Ch.3	9,82
WC	1,46
SDB	5,15
Cellier	2,17
Total	83,29 m²
Balcon	11,84



Légende

R	refrigérateur	F	fenêtre
LV	lave-vaisselle	PF	porte fenêtre
LL	lave-linge	Coul.	Coulissant
Ch.	chaudière	All.	allège
			Cercle de rotation Pmr
			Espace d'usage Pmr

DOCUMENT ÉTABLI AVANT LA FIN DES ÉTUDES TECHNIQUES

Les éléments d'équipement sont donnés à titre indicatif (lave-linge, etc...) et ne sont pas fournis.
 Les côtes, les surfaces ainsi que la position des éléments techniques sont données sous réserve des impératifs de la construction et des tolérances d'exécution.

Nota: La surface des placards est comprise dans les surfaces des pièces correspondantes