



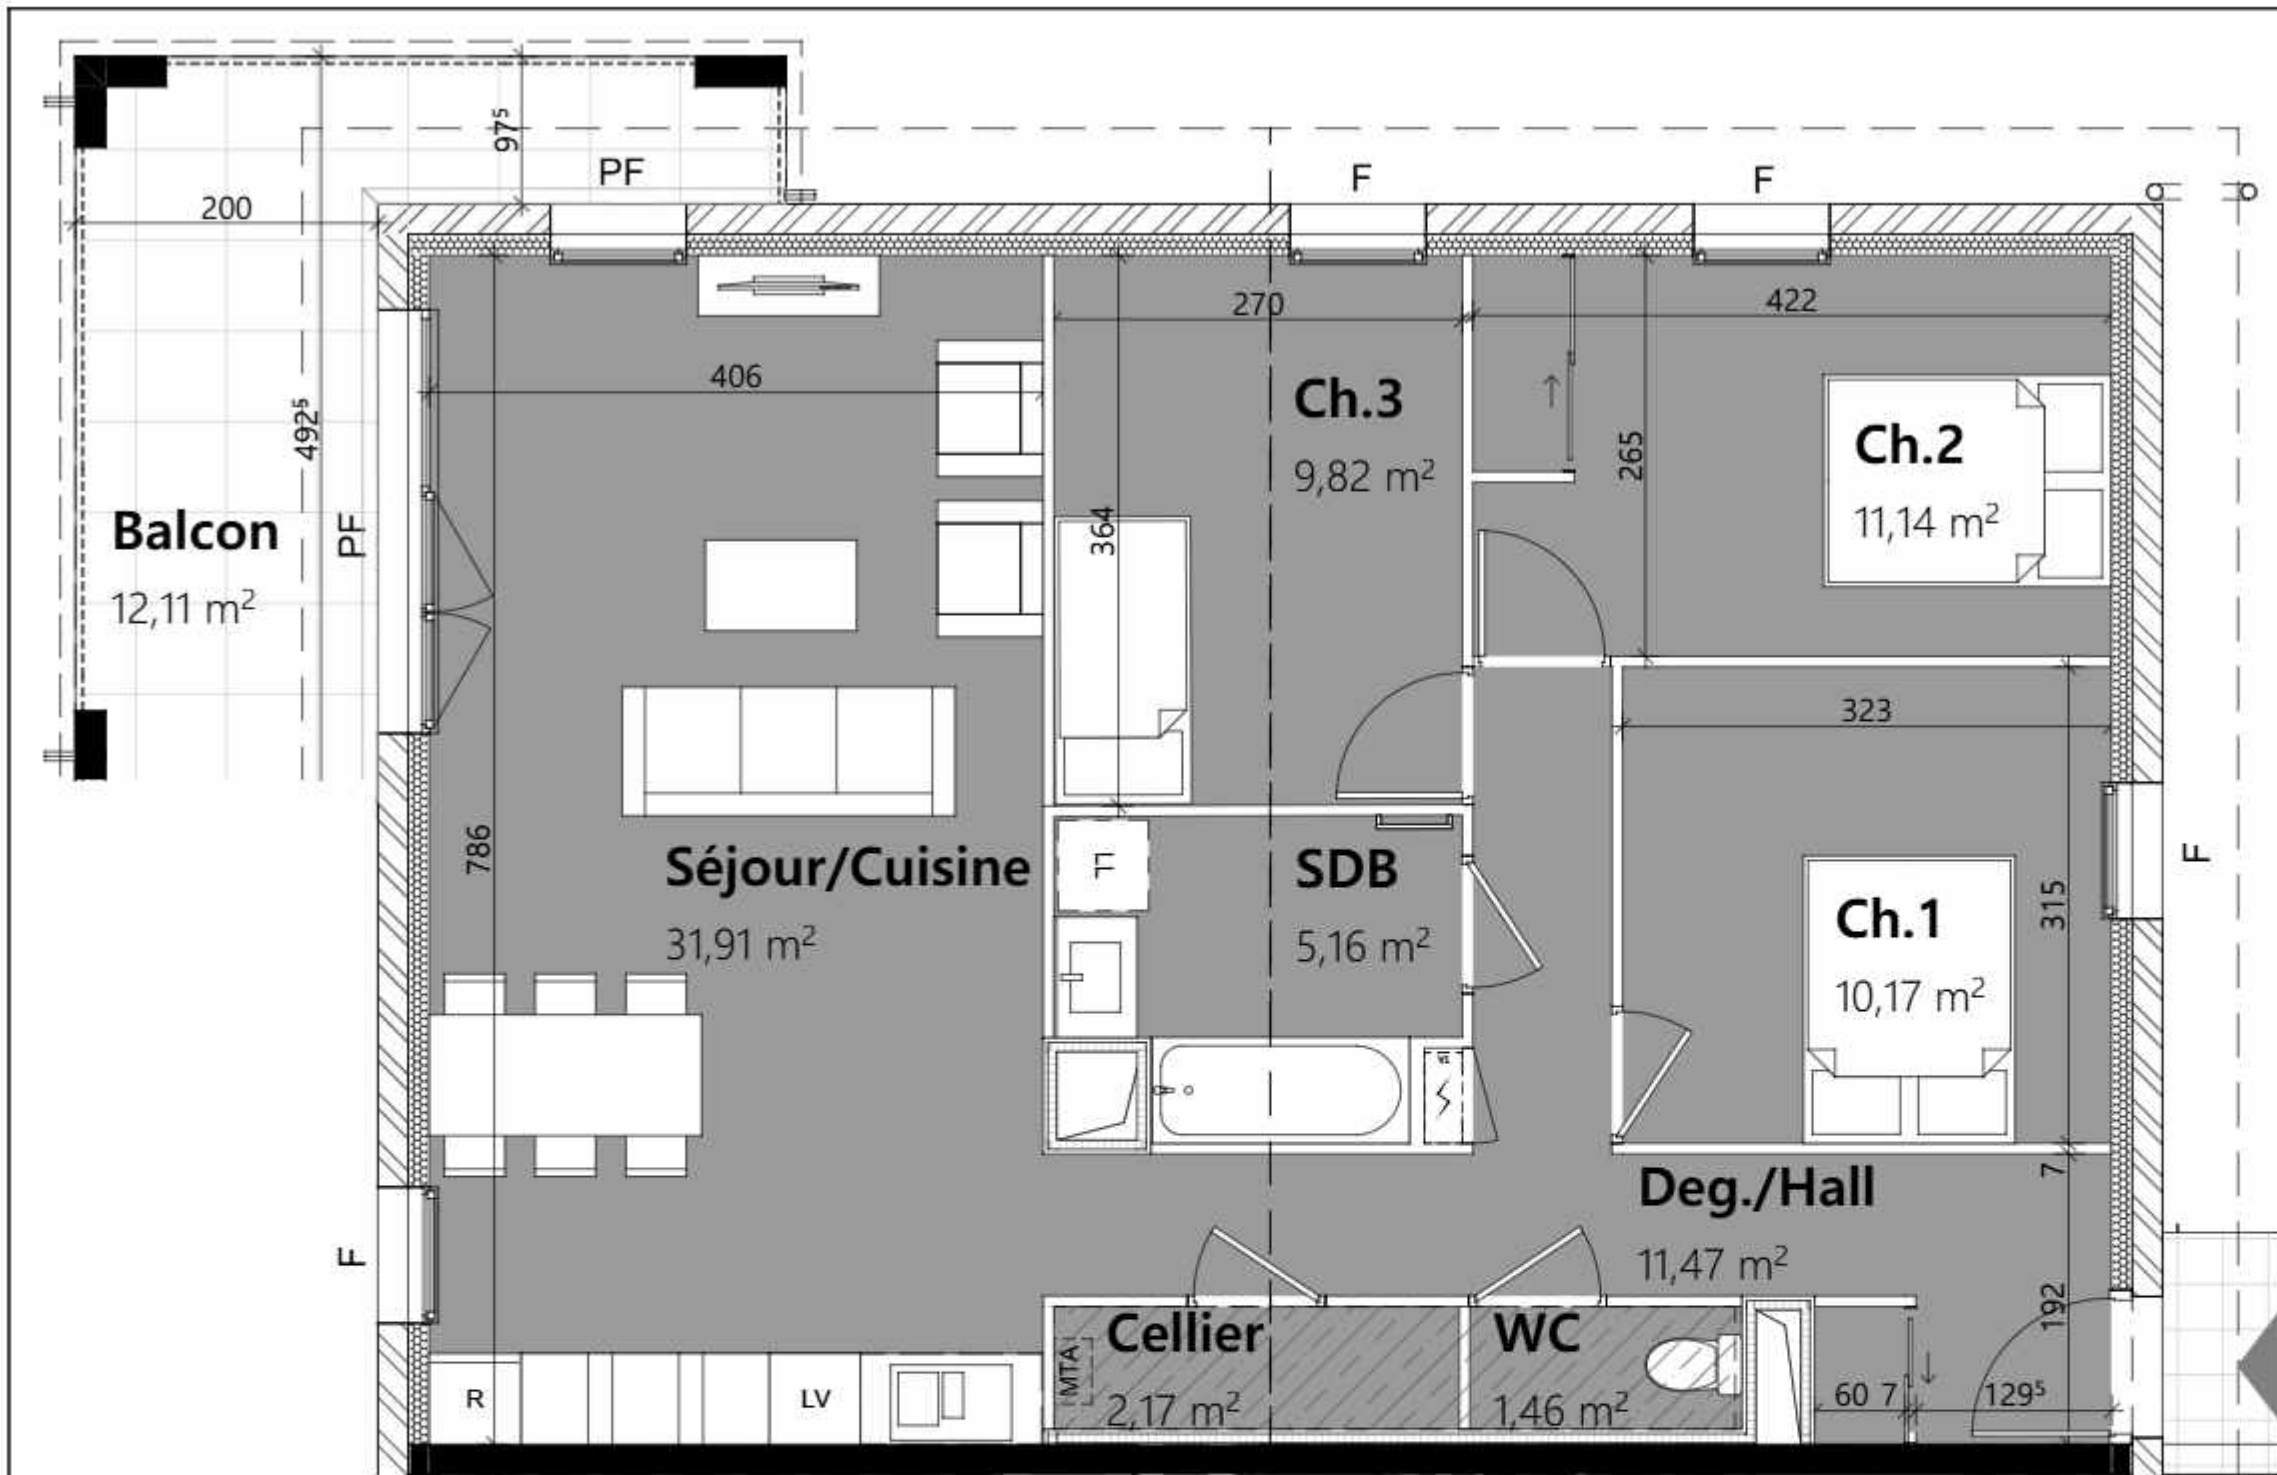

Surfaces du logement

Deg./Hall	11,47
Séjour/Cuisine	31,91
Ch.1	10,17
Ch.2	11,14
Ch.3	9,82
WC	1,46
SDB	5,16
Cellier	2,17
Total	83,30 m²
Balcon	12,11

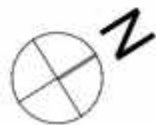

Légende

R	refrigérateur	F	fenêtre
LV	lave-vaisselle	PF	porte fenêtre
LL	lave-linge	Coul.	Coulissant
Ch.	chaudière	All.	allège
	tableau électrique		Cercle de rotation Pmr
	cloison démontable		Espace d'usage Pmr
	faux-plafond ou soffite		

DOCUMENT ÉTABLI AVANT LA FIN DES ÉTUDES TECHNIQUES

Les éléments d'équipement sont donnés à titre indicatif (lave-linge, etc...) et ne sont pas fournis.
Les côtes, les surfaces ainsi que la position des éléments techniques sont données sous réserve des impératifs de la construction et des tolérances d'exécution.

Nota: La surface des placards est comprise dans les surfaces des pièces correspondantes

RÉSIDENCE BEAUVILLAGE LE CHEYLAS

55 Logements - Route du Mercier -
Rue de l'Eglise 38570 LE CHEYLAS

Logement :	Type :	Étage :
B - 205	T4	R+2



24/10/2024 PLAN DE PRE-COMMERCIALISATION

