


PLAN DE VENTE

Date d'édition : 23/07/2023

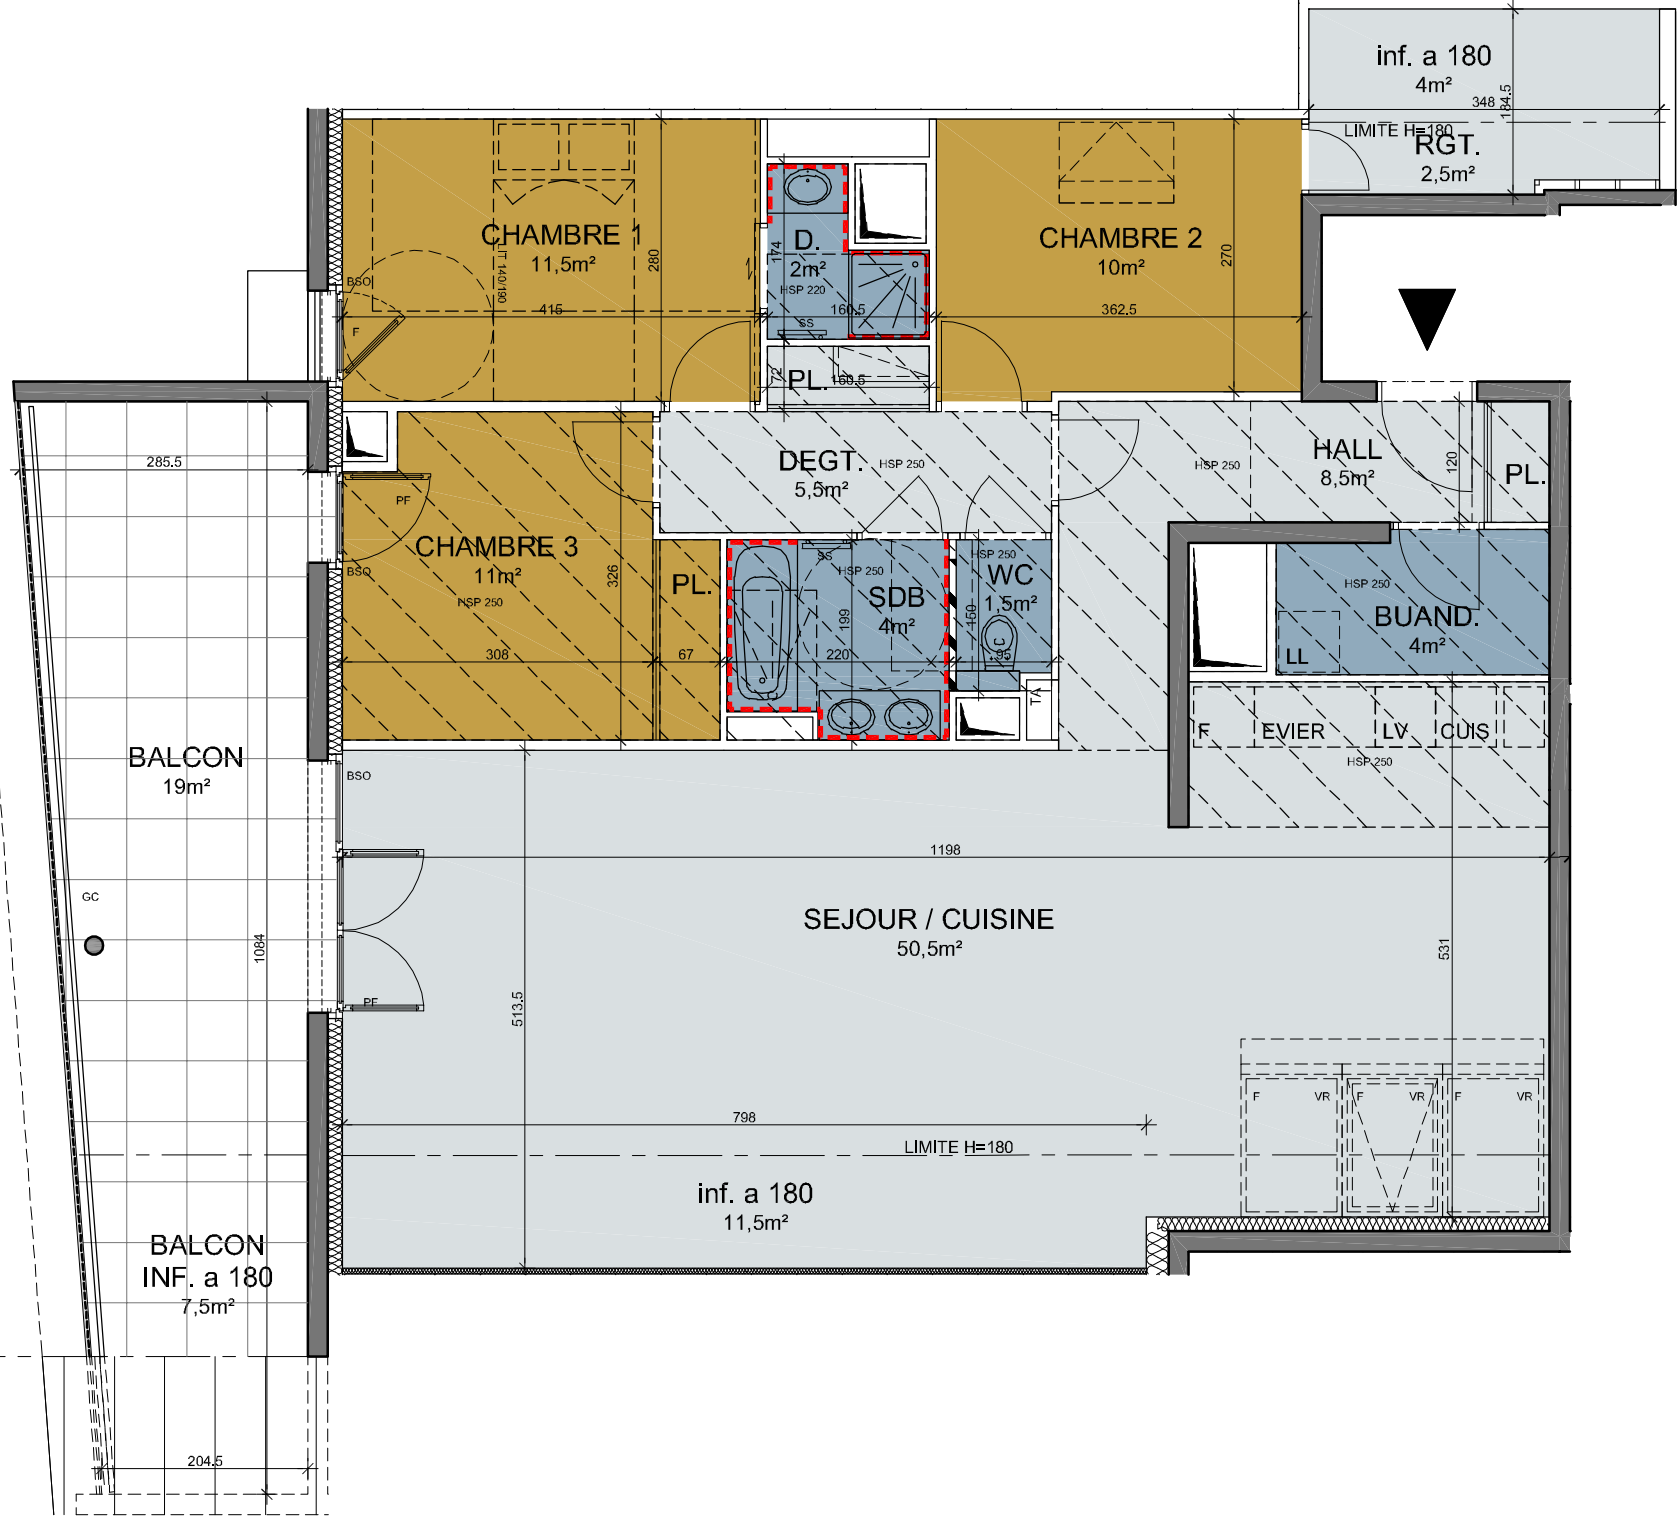

LEGENDE

- Faux Plafond ou Soffite
- Cloison démontable
- Repérage faïence
- Gaine Technique

PF Porte fenêtre
F Fenêtre
LL Lave Linge
LV Lave Vaisselle
F Réfrigérateur
VR Volet roulant
BSO Brise soleil orientable
TA Tableau d'Abonné (Coffret électrique)
GC Lisse de Garde-corps
SS Sèche-serviette

Echelle 1/75

0 1 m 2 m 3 m


Des modifications sont susceptibles d'être apportées à ce plan en fonction des études techniques et des nécessités techniques de la réalisation de ce programme .
Les indications portées sur ce plan, cotes, surfaces, pente de terrain, ainsi que la position des éléments techniques sont indicatives.
Les retombées, poutres, faux plafonds, radiateurs ne sont systématiquement représentés. Les indications des équipements et plantations ne sont pas contractuelles.

PRAIRIES DU BREUIL



1 Boulevard Faidherbe 38450 VIF

Bâtiment B	Type	Niveau
B-301	T4	NIVEAU 3
Plèces	Surface Habitable	Surface < 180
Hall + Pl.	8.5m²	
Buanderie	4.0m²	
Séjour / Cuisine	50.5m²	11.5m²
Chambre 1	11.5m²	
Douche	2.0m²	
Chambre 2	10.0m²	
Rangement	2.5m²	4.0m²
Chambre 3 + Pl.	11.0m²	
Degt. + Pl.	5.5m²	
Salle de Bains	4.0m²	
Wc	1.5m²	
TOTAL	111.0m²	15.5m²
Surfaces Annexes	Surface	
Balcon	19.0m²	7.5m²
TOTAL	19.0m²	7.5m²

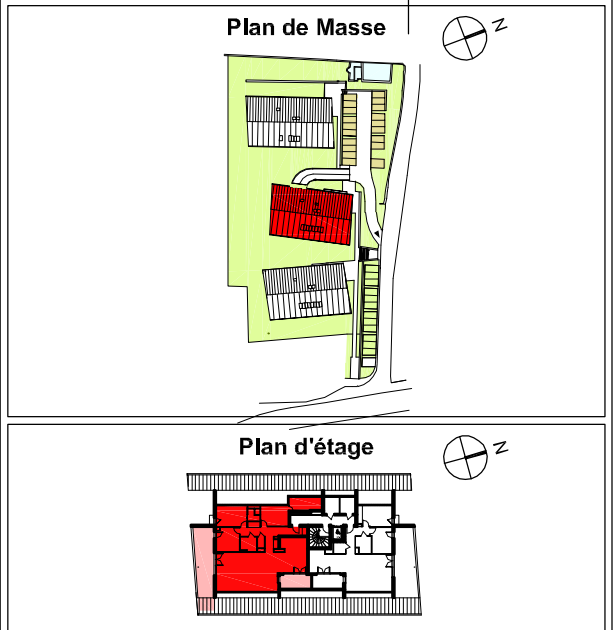

EDI FIM PROMOTION IMMOBILIERE
EDIFIM DAUPHINE
1 allée des Centaurées
38240 MEYLAN
04 76 17 13 55 / edifim.fr