

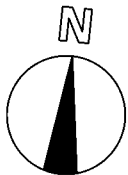


PLAN DE VENTE - NE VARIETUR

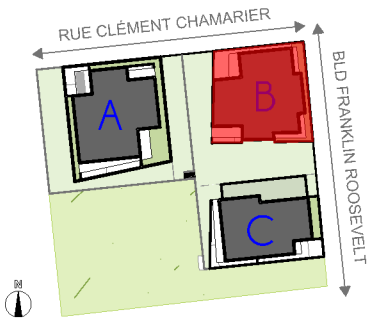

B504
T4

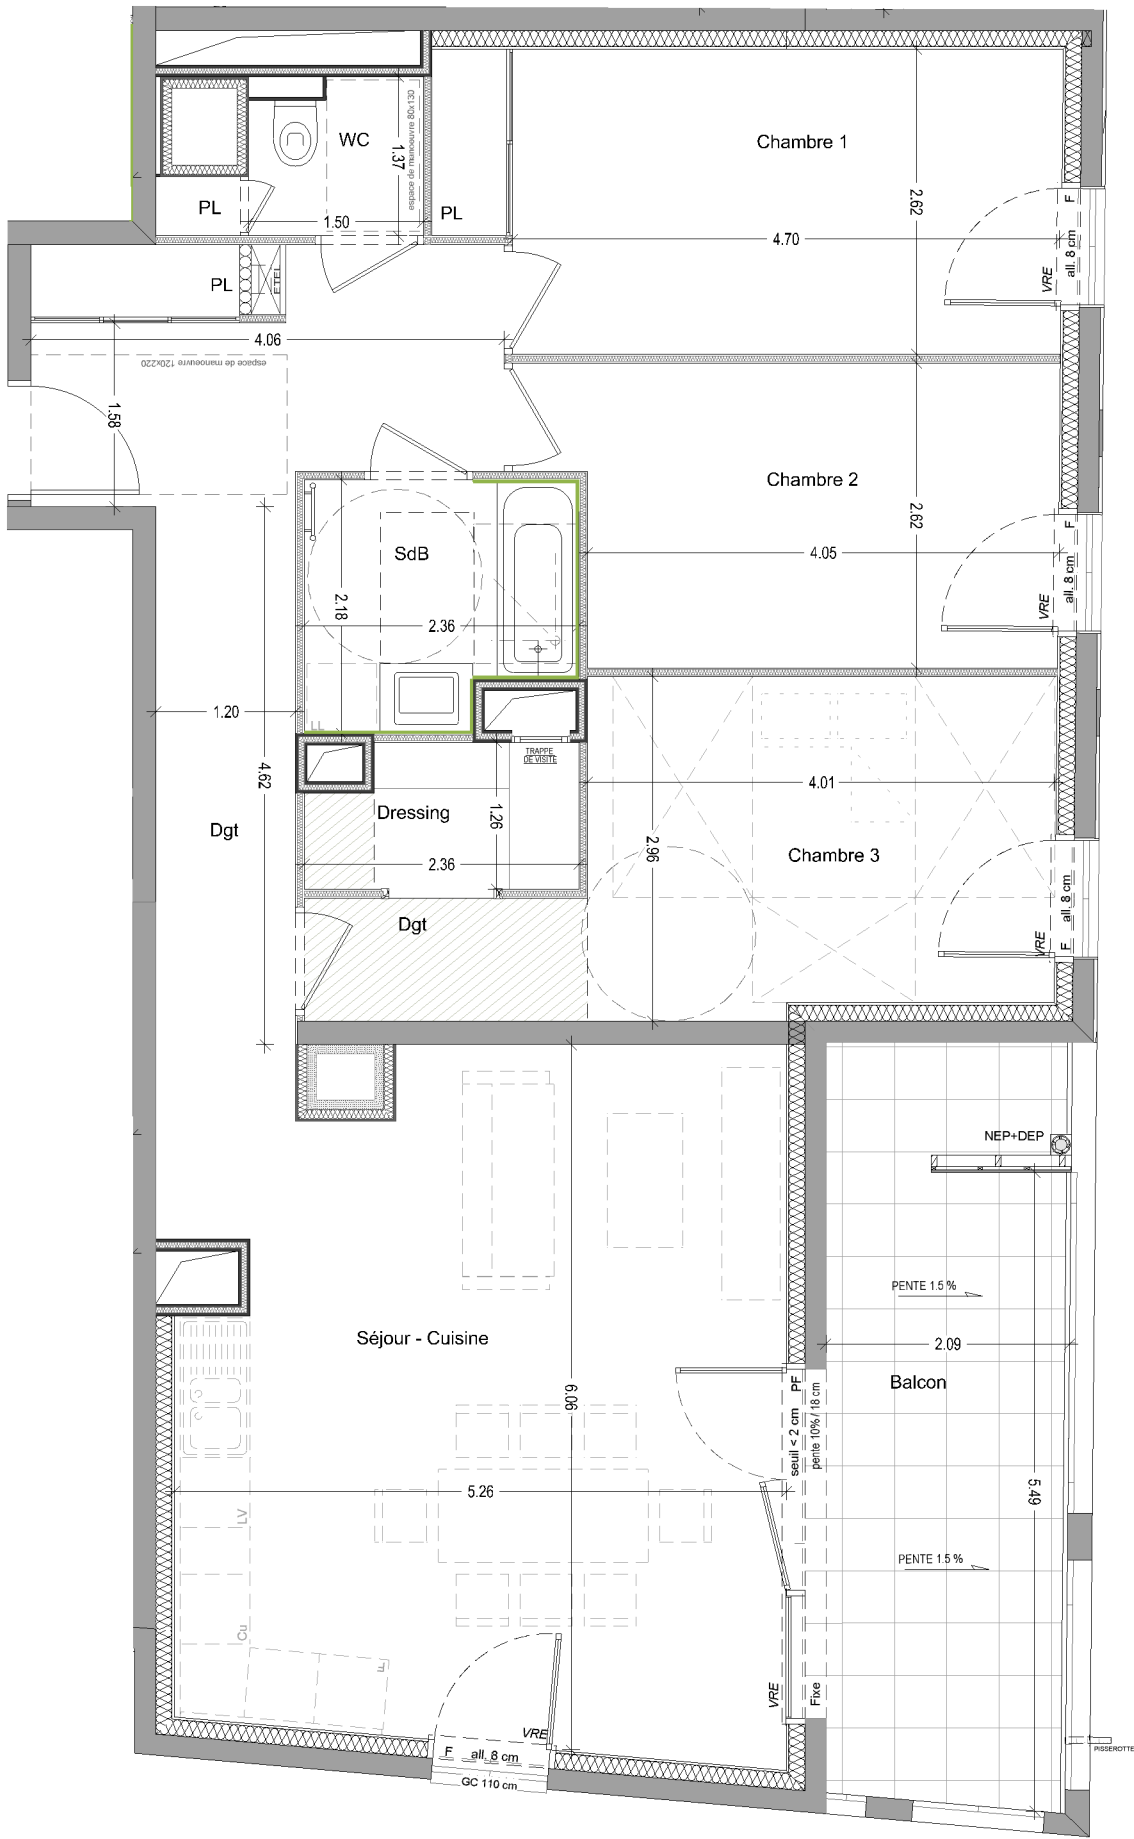

Hysope

VOIRON CENTRE

66 LOGEMENTS & 3 COMMERCES

LOGEMENT EN ACCESSION



N°	TYPE	BAT	NIVEAU
B504	T4	B	R+5

Entrée	8,0 m²
Séjour - Cuisine	31,0 m²
Chambre 1	13,5 m²
Chambre 2	11,0 m²
Chambre 3	11,5 m²
Dégagement	2,5 m²
Dressing	3,0 m²
Dégagement	5,5 m²
Salle de Bain	4,5 m²
WC	2,5 m²
TOTAL	93,0 m²

Balcon	13,5 m²
---------------	----------------

Nota : la surface des placards est incluse dans celle des pièces attenantes

LÉGENDE

PF : Porte-fenêtre	— : Sèche-serviettes
F : Fenêtre	- - : Mobilier non fourni
VRE : Volet roulant électrique	— : Mobilier fourni
VR : Volet roulant	LV. : Empl. lave-vaisselle
VF : Volet fixe	LL. : Empl. lave-linge
PL : Placard	CU. : Empl. cuisson
Tableau électrique	F : Empl. réfrigérateur
Faïence	Faux-plafond ou soffite

AURIL
CONSTRUIRE LA VILLE ENSEMBLE

PROMOTION IMMOBILIÈRE
BETRIM
L'esprit libre!

Date d'édition : 19/04/2024

Indice : 0

Format : A3

Nota : La configuration précise et les dimensions des lots seront établies ultérieurement. Des modifications sont susceptibles d'être apportées au plan en fonction des nécessités techniques de la réalisation. Les surfaces et les côtes sont approximatives et peuvent varier de plus ou moins 5%. Les retombées, poutres, soffites, faux plafonds, canalisations, radiateurs ne sont pas systématiquement représentés. Les éléments en pointillés (mobilier, plantation, ...) ne sont pas contractuels. Le positionnement des équipements a pour objectif la mise en place, par exemple, de renforts dans les cloisons. Seuls seront fournis les équipements figurants sur le descriptif annexé à l'acte de vente.