


LOCALISATION

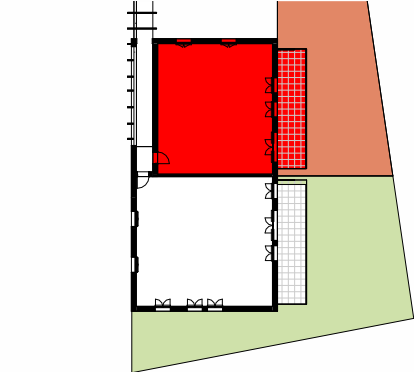

PLAN DE NIVEAU



SURFACES

Séjour / Cuisine	36.0 m²
Chambre 1	12.5 m²
Chambre 2	10.0 m²
Chambre 3	11.3 m²
Entrée	5.4 m²
Dgt	4.4 m²
Cel.	2.2 m²
WC	1.4 m²
SdE	2.2 m²
SDB	4.6 m²
	90.0 m²
Terrasse	21.95 m²
Jardin	91.55 m²

LEGENDE :

- L.L. : Lave Linge

L.V. : Lave Vaisselle

Réf. : Réfrigérateur

F : Fenêtre

Fx: Fenêtre fixe

Cloison démontable

Faux plafond

Jardin
- C : Cuisson

PI : Placard

TA : Tableau d'abonné

PF : Porte-fenêtre

GC : Garde-corps

VR : Volet roulant

Retombée de poutre

C002



Bâtiment C

Niveau 0


4 pièces



FACADE SUD EST

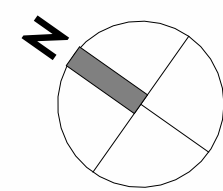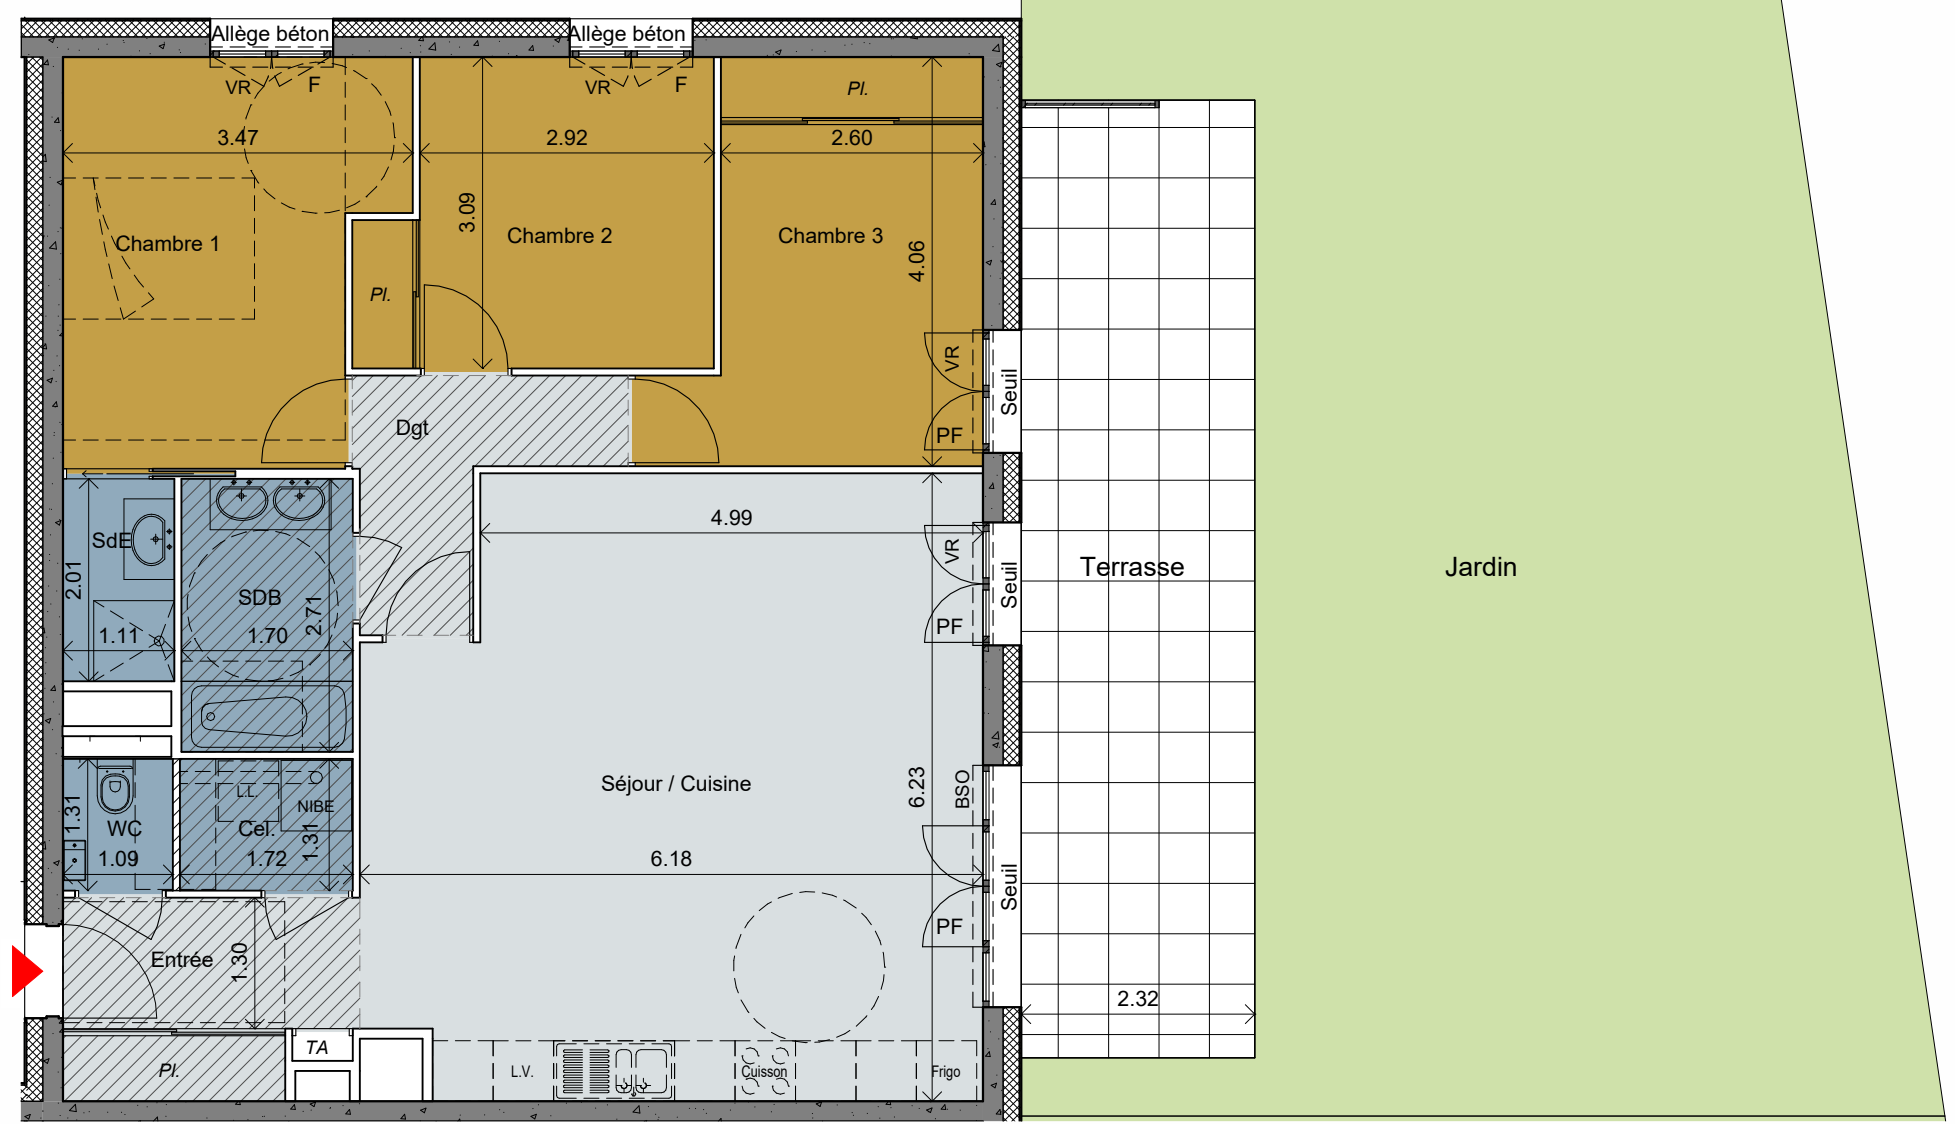

ECHELLE : 1/75ème
DATE : Avril 2026

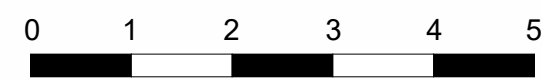

Hauteurs des seuils et marches :
Le terme "Seuil" est utilisé pour une hauteur comprise entre 0 et 4 cm
Le terme "Marche" est utilisé pour une hauteur comprise entre 5 et 20 cm

ak-tis architecture
urbanisme
paysage

Sous réserve de modifications techniques.
Les surfaces indiquées sont approximatives et peuvent varier dans le cadre de la législation des VEFA (+/- 5%).
Le mobilier est représenté à titre indicatif. Seuls seront fournis les équipements figurant sur le descriptif annexé à l'acte de vente.