

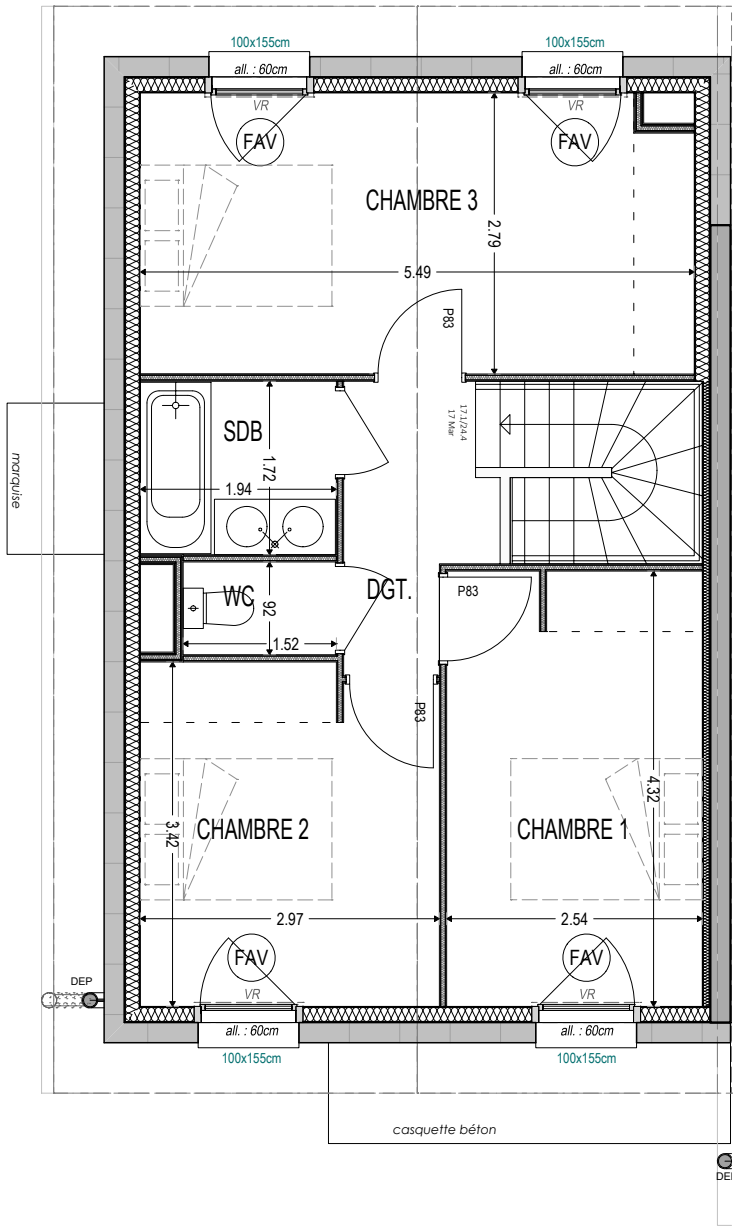


PLAN DE PRE-COMMERCIALISATION

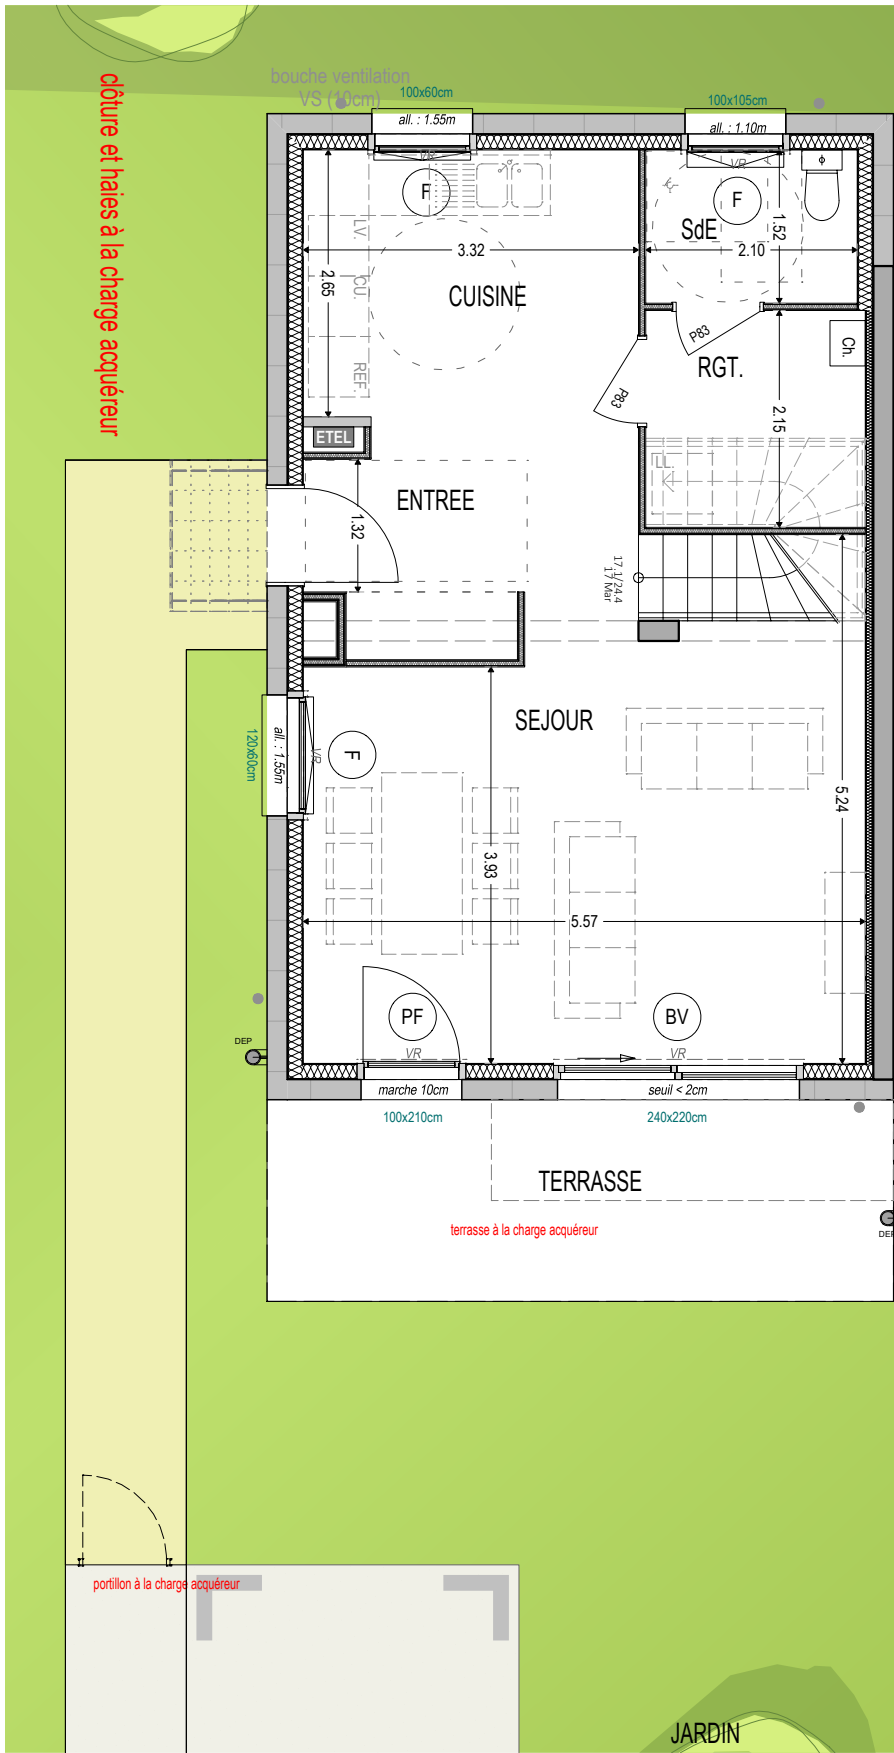

0 1 2m

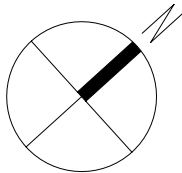

RUE DE MONTPONCON - VOIRON

| N°      | TYPE |
|---------|------|
| C - 004 | T4   |

Surfaces Habitables

| Rez-de-chaussée |       |
|-----------------|-------|
| ENTREE          | 2,70  |
| CUISINE         | 12,02 |
| SEJOUR          | 24,30 |
| SdE             | 3,18  |
| RGT.            | 3,85  |
| Total RDC       | 46,05 |
| Etagé           |       |
| CHAMBRE 1       | 10,91 |
| CHAMBRE 2       | 9,89  |
| CHAMBRE 3       | 15,08 |
| SDB             | 3,34  |
| WC              | 1,39  |
| DGT.            | 3,63  |
| Total étage     | 44,24 |

|       |       |
|-------|-------|
| TOTAL | 90,29 |
|-------|-------|

Surfaces annexes

|                         |         |
|-------------------------|---------|
| Stationnement extérieur | 1 place |
| Terrasse                | 12,43   |
| Jardin                  | 133,84  |

AURIL  
CONCEPTS IMMOBILIERS DURABLES

MIKADO  
ARCHITECTES

Format : A3

Date d'édition : 20.12.2024

Indice : C

Nota : Engazonnement, haie, clôture privative, portillon et terrasse au RDC à la charge du preneur

Nota : Des modifications pourront être apportées au plan suivant les nécessités techniques et administratives rencontrées lors de la réalisation. Les surfaces indiquées et les côtes sont approximatives. Les dimensions libres, les équipements, la position des baies, les seuils, les allèges, les retombées, les soffites et les faux-plafonds, les plantations ... peuvent évoluer; ils sont représentés à titre indicatif et ne sont pas contractuels.