
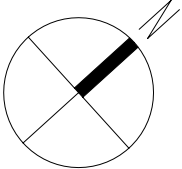
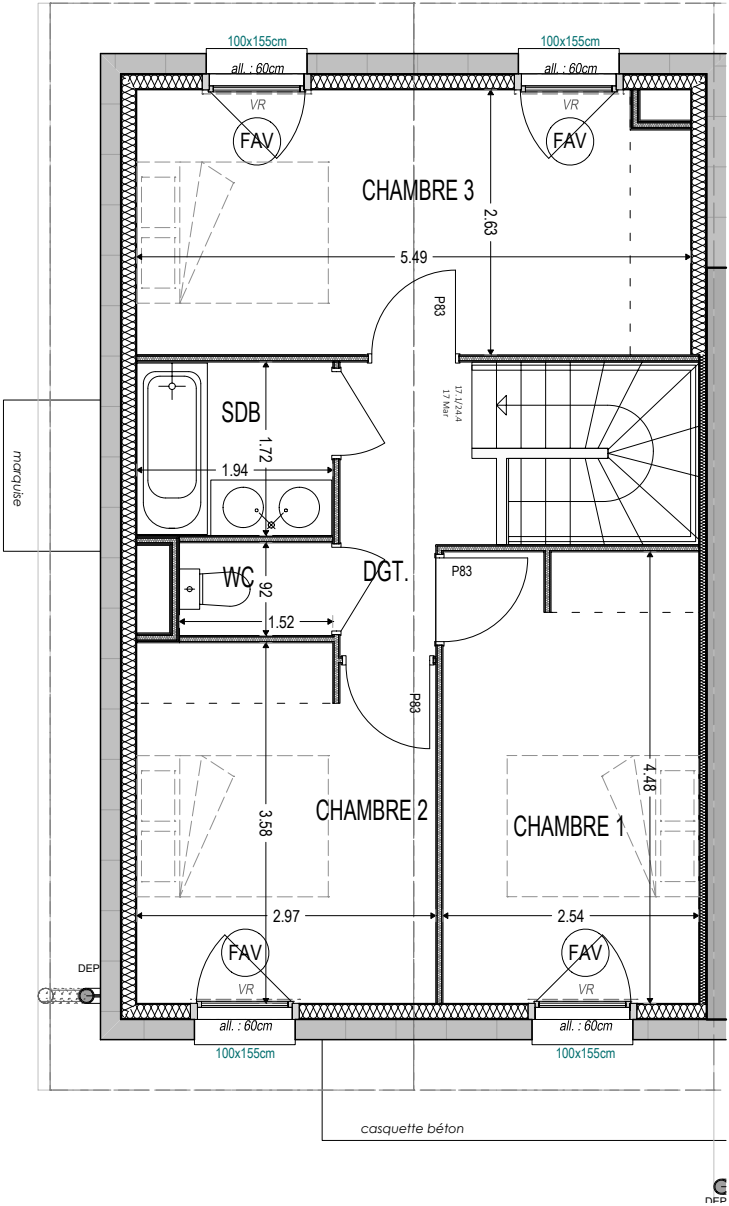


PLAN DE PRE-COMMERCIALISATION

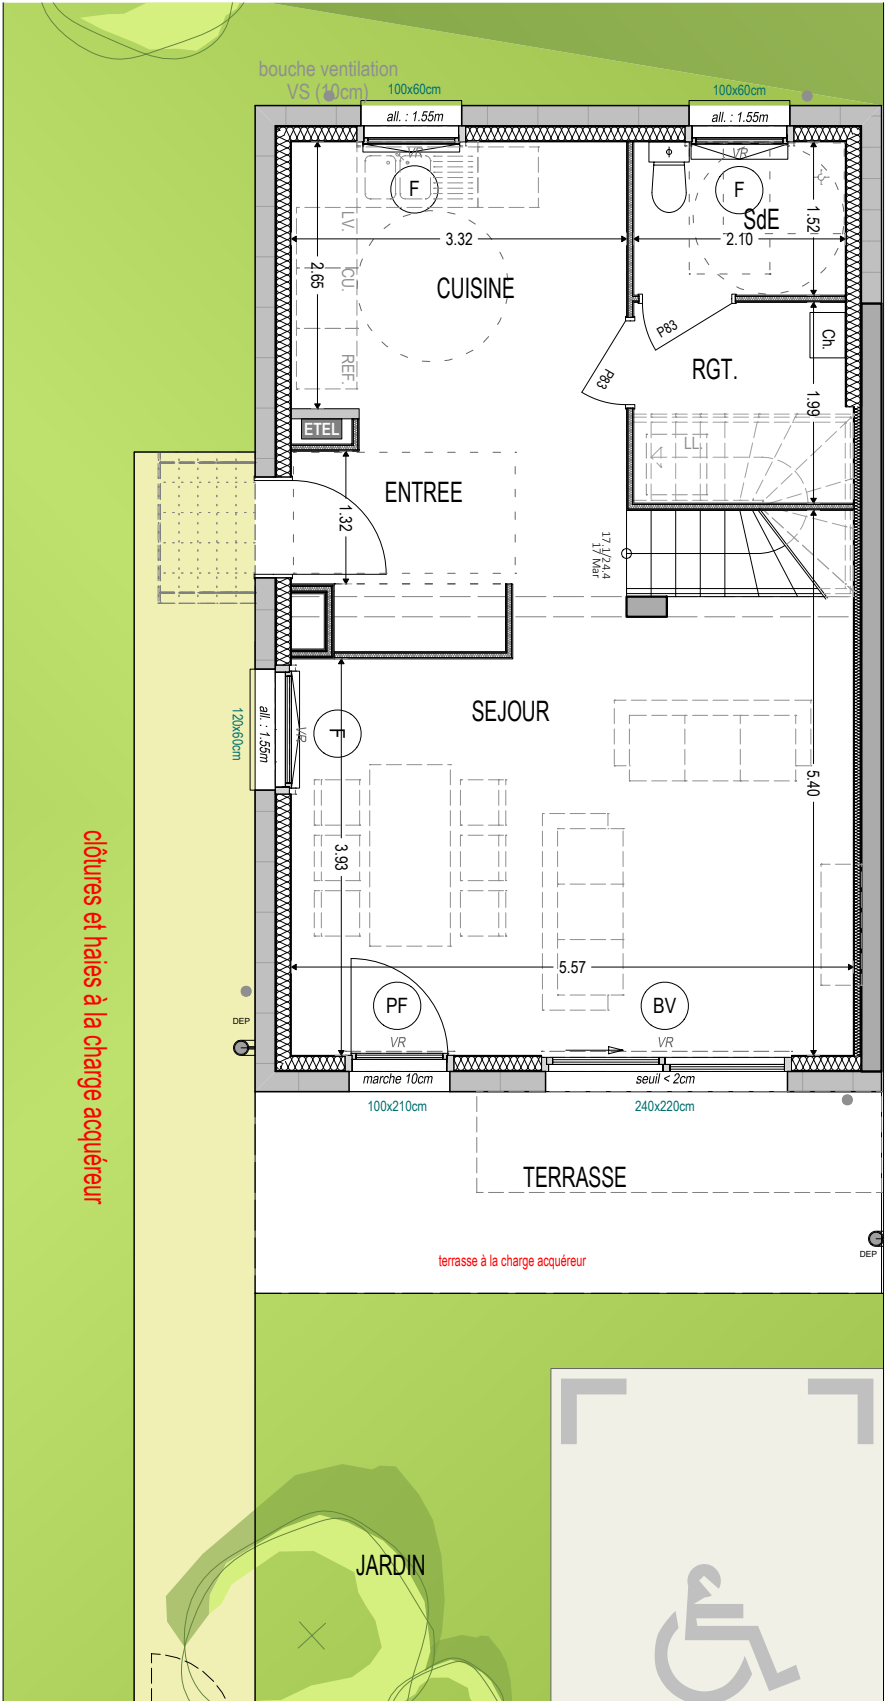

RUE DE MONTPONCON - VOIRON

N°	TYPE
C - 006	T4

Surfaces Habitables

Rez-de-chaussée	
ENTREE	3,91
CUISINE	10,63
SEJOUR	24,84
SdE	3,18
RGT.	3,42
Total RDC	45,98
Étage	
CHAMBRE 1	11,31
CHAMBRE 2	10,36
CHAMBRE 3	14,20
SDB	3,34
WC	1,39
DGT.	3,63
Total étage	44,24

TOTAL	90,22
-------	-------

Surfaces annexes	
Stationnement extérieur	1 place
Terrasse	12,43
Jardin	109,86



Format : A3

Date d'édition : 20.12.2024

Indice : C

Nota : Engazonnement, haie, clôture privative, portillon et terrasse au RDC à la charge du preneur

Nota : Des modifications pourront être apportées au plan suivant les nécessités techniques et administratives rencontrées lors de la réalisation. Les surfaces indiquées et les côtes sont approximatives. Les dimensions libres, les équipements, la position des baies, les seuils, les allèges, les retombées, les soffites et les faux-plafonds, les plantations ... peuvent évoluer; ils sont représentés à titre indicatif et ne sont pas contractuels.