



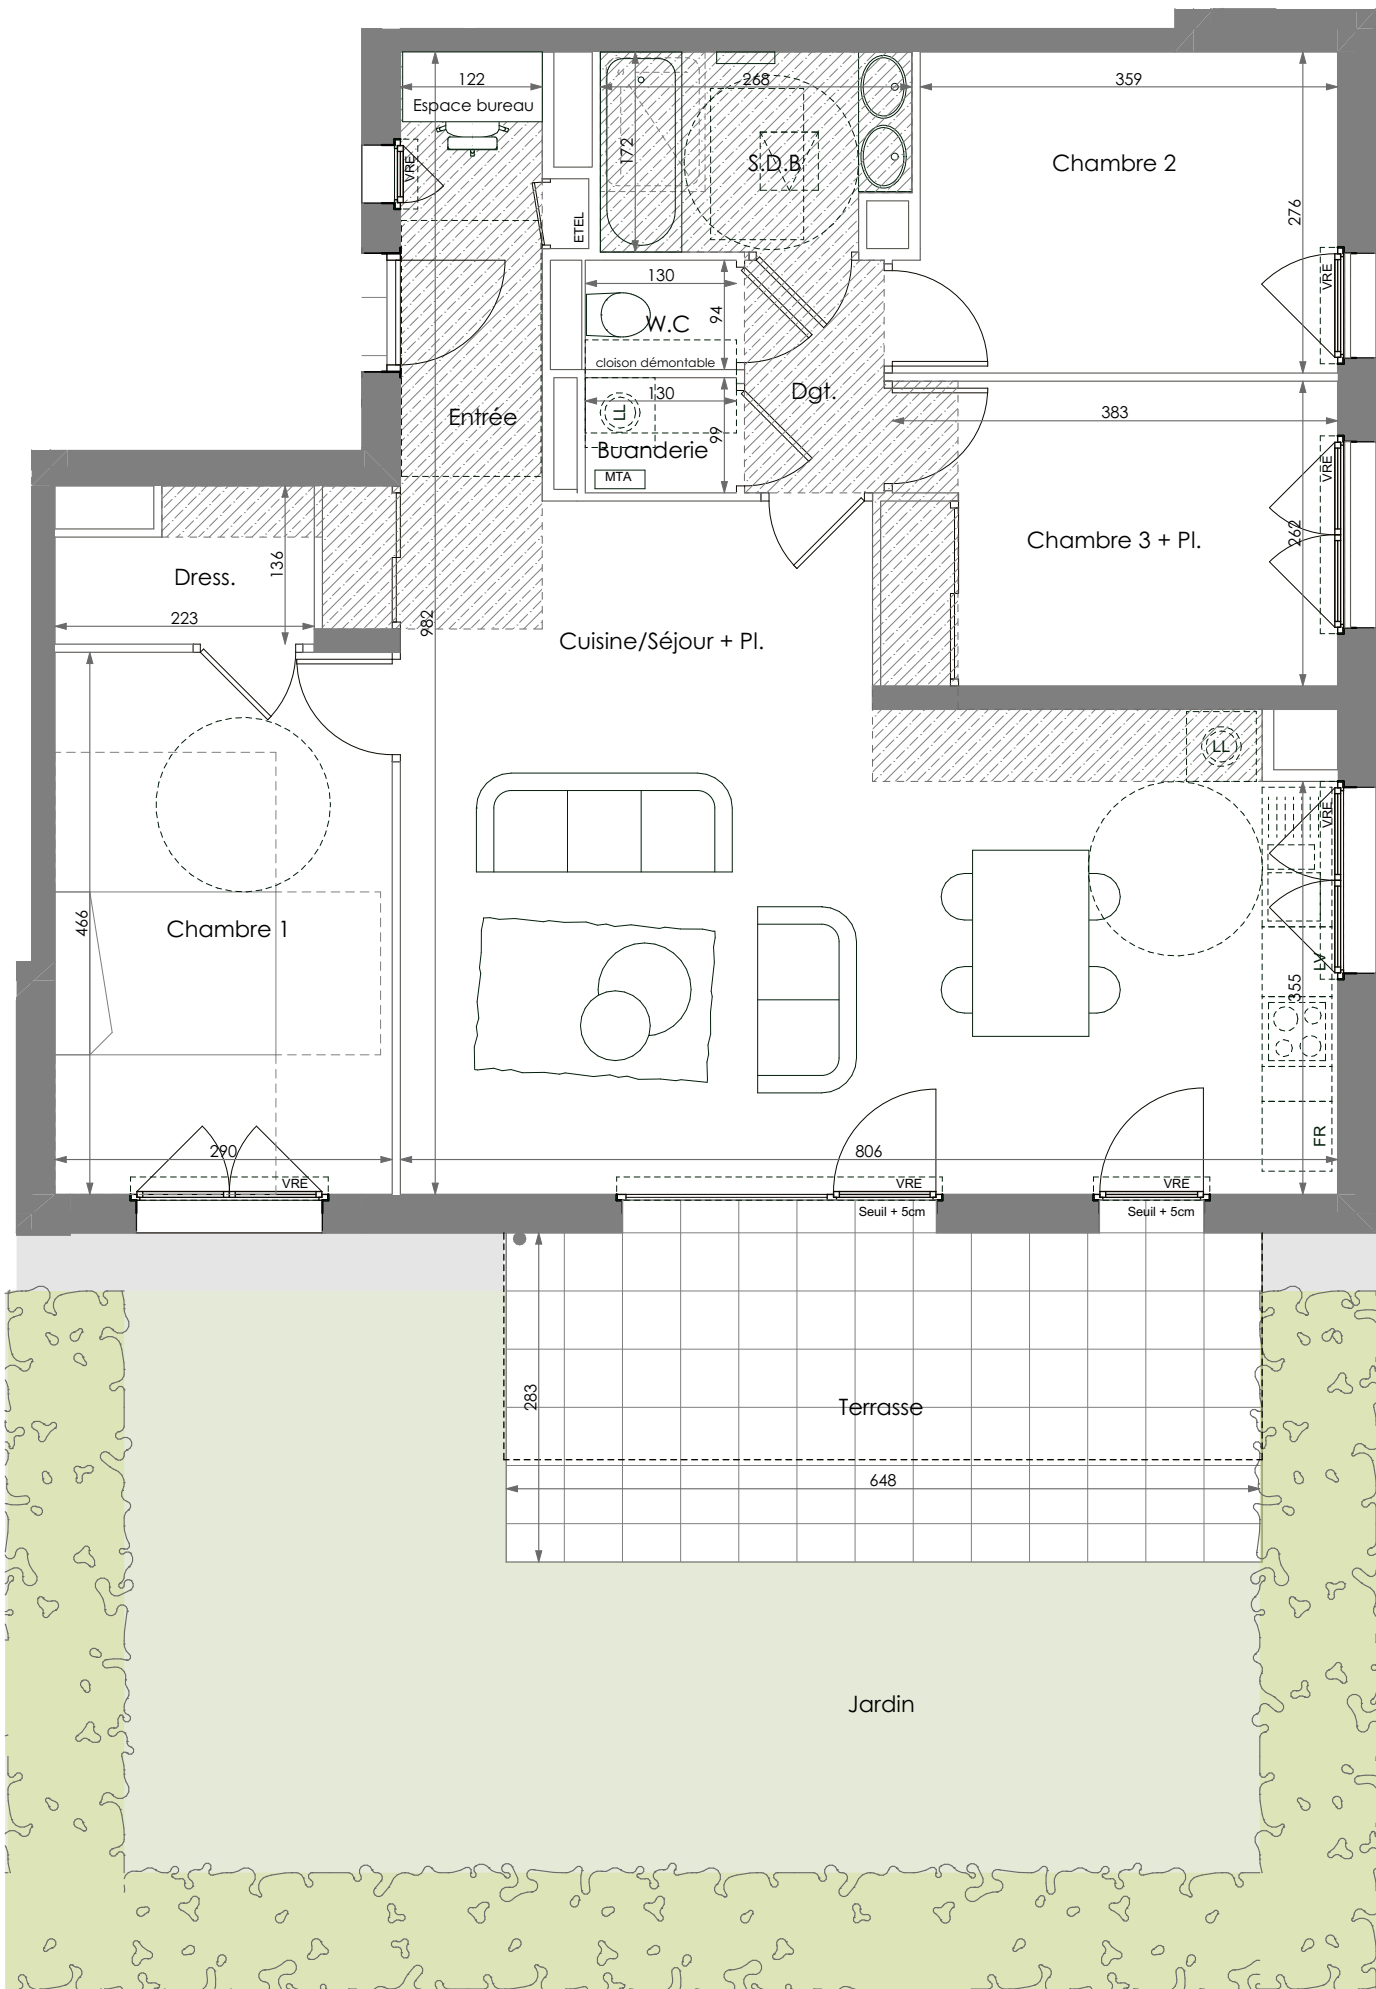


CAMP ARCHITECTURE
296, route d'Annecy
74 410 DUINGT
agence@camp-architecture.fr

Des modifications sont susceptibles d'être apportées à ce plan en fonction des nécessités techniques ou réglementaires de la réalisation, tant en ce qui concerne les dimensions libres que l'équipement. Les indications de ce plan sont essentielles mais prévisionnelles. Les surfaces indiquées sont approximatives au sens de l'article L261-15 et R261-31 du CCh dans la limite d'un seuil de 5%. Les retombées, soffites, faux plafonds, canalisations, radiateurs, ainsi que l'emplacement des équipements sont figurés à titre indicatif. Les plantations éventuelles ne sont pas contractuelles. L'équipement électroménager et mobilier hors marché sont représentés en pointillés à titre indicatif. Les aménagements des terrasses et des loggias sont représentés à titre indicatif, ils ne sont pas fournis avec le logement. Finitions des terrasses et des loggias : se reporter aux notices descriptives. Hauteur sous plafond des pièces sans mentions particulières 2.50 m. Le mobilier est dessiné à titre indicatif et n'est pas fourni.

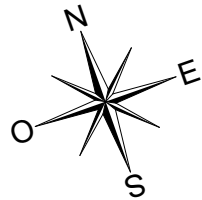

le jardin des sens

route des grandes teppes, 74 600 ANNECY

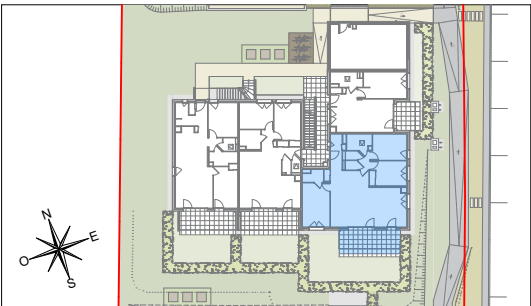


BÂTIMENT C

Appartement de 4 pièces
n° C02 au REZ DE JARDIN

Entrée	2,37m²
Cuisine/Séjour + Pl.	41,46m²
Chambre 1	13,51m²
Chambre 2	10,14m²
Chambre 3 + Pl.	10,15m²
Espace bureau	2,18m²
S.D.B.	4,37m²
Dress.	2,63m²
W.C	1,22m²
Buanderie	1,29m²
Dgt.	2,40m²
SURFACE TOTALE HABITABLE	91,72 m²
Jardin	35,37m²
Terrasse	18,39m²
SURFACE TOTALE EXTERIEURE	53,76 m²
SURFACE TOTALE PRIVATIVE	145,48 m²

LEGENDE

EMPLACEMENTS ELEMENTS DE CUISINE :

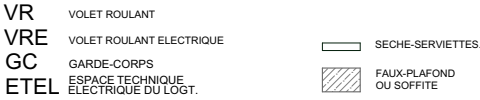

Hauteur sous plafond des pièces principales sauf mention particulière : 2.50 m

Echelle	0 0.5 1m	Date	22/04/2024	Indice : 5
---------	----------	------	------------	------------