



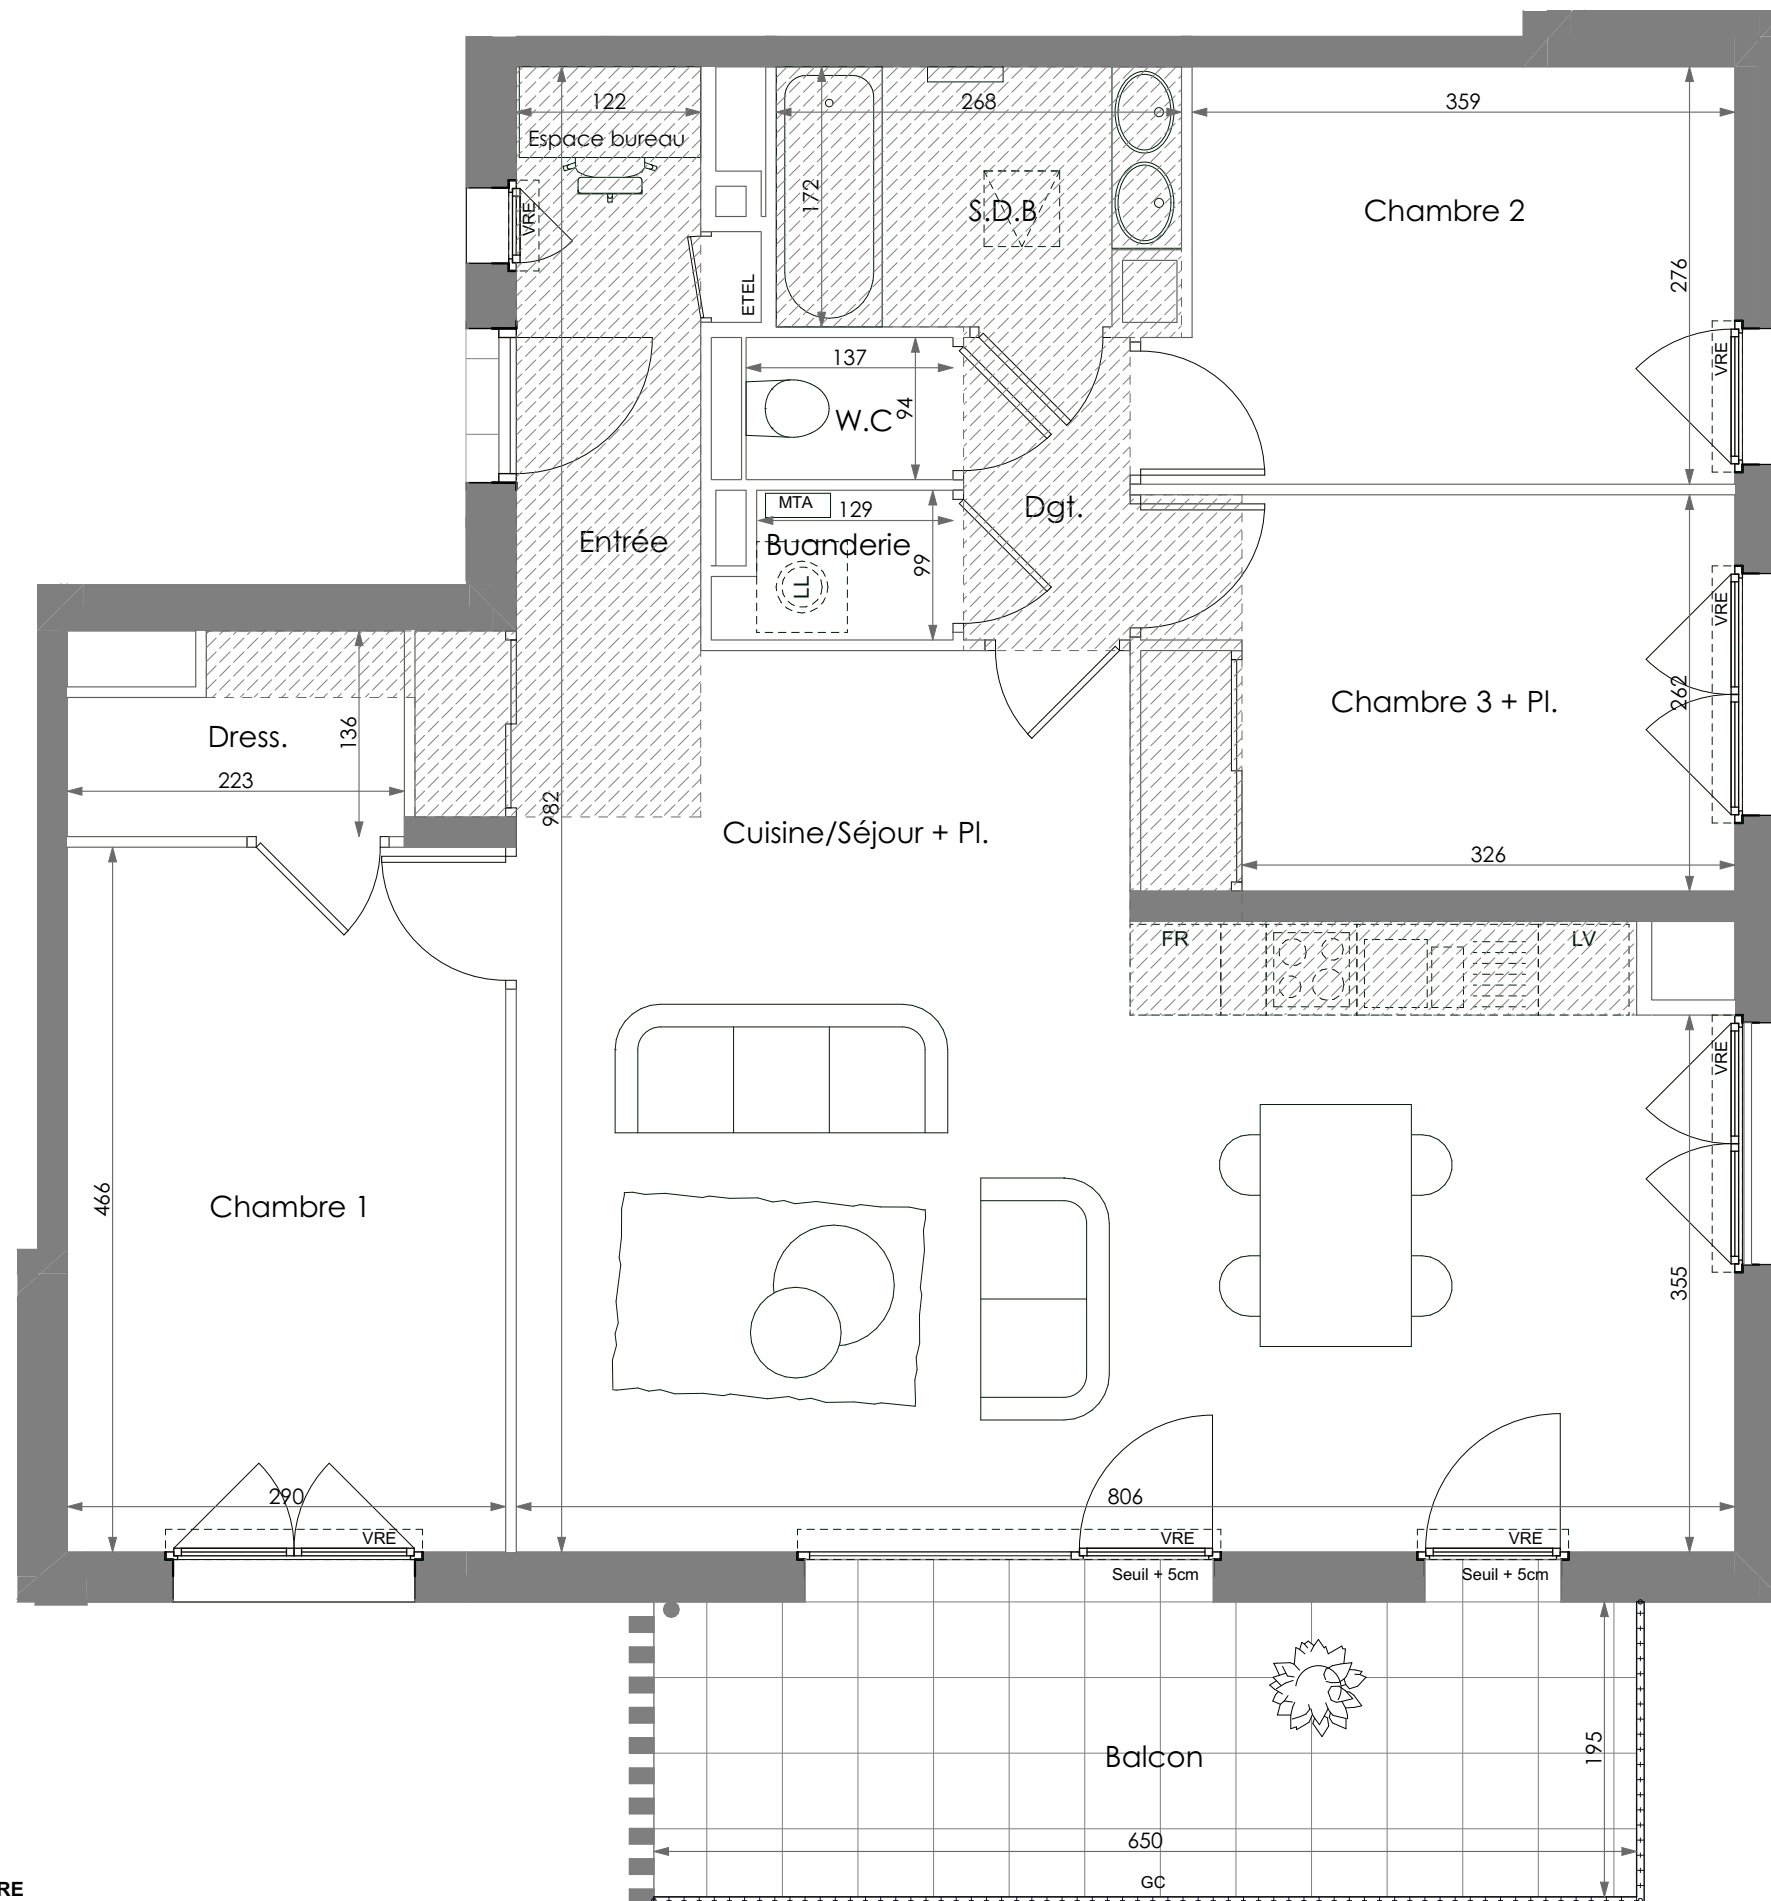


CAMP ARCHITECTURE
296, route d'Annecy
74 410 DUINGT
agence@camp-architecture.fr

Des modifications sont susceptibles d'être apportées à ce plan en fonction des nécessités techniques ou réglementaires de la réalisation, tant en ce qui concerne les dimensions libres que l'équipement. Les indications de ce plan sont essentielles mais prévisionnelles. Les surfaces indiquées sont approximatives au sens de l'article L261-15 et R261-31 du CCh dans la limite d'un seuil de 5%. Les retombées, soffites, faux plafonds, canalisations, radiateurs, ainsi que l'emplacement des équipements sont figurés à titre indicatif. Les plantations éventuelles ne sont pas contractuelles. L'équipement électroménager et mobilier hors marché sont représentés en pointillés à titre indicatif. Les aménagements des terrasses et des loggias sont représentés à titre indicatif, ils ne sont pas fournis avec le logement. Finitions des terrasses et des loggias : se reporter aux notices descriptives. Hauteur sous plafond des pièces sans mentions particulières 2.50 m. Le mobilier est dessiné à titre indicatif et n'est pas fourni.

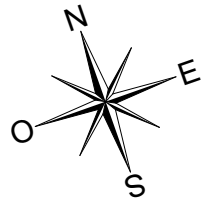

le jardin des sens

route des grandes teppes, 74 600 ANNECY

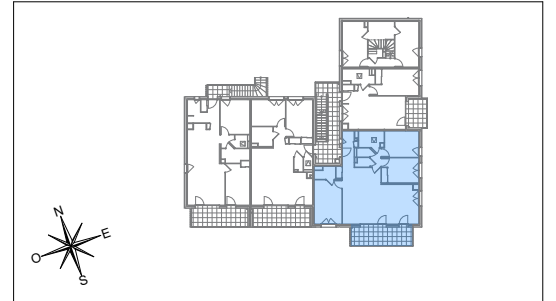

BÂTIMENT C


Appartement de 4 pièces
n° C12 au 1er ÉTAGE

Entrée	2,37m²
Cuisine/Séjour + Pl.	41,46m²
Chambre 1	13,51m²
Chambre 2	10,24m²
Chambre 3	10,25m²
Espace bureau	2,18m²
S.D.B	4,38m²
Dress.	2,63m²
W.C	1,29m²
Buanderie	1,41m²
Dgt.	2,20m²
SURFACE TOTALE HABITABLE	91,92 m²
Balcon	12,67m²

SURFACE TOTALE PRIVATIVE	104,59 m²
---------------------------------	------------------

LEGENDE

EMPLACEMENTS ELEMENTS DE CUISINE :

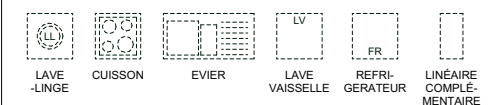

VR VOLET ROULANT
VRE VOLET ROULANT ELECTRIQUE
GC GARDE-CORPS
ETEL ESPACE TECHNIQUE ELECTRIQUE DU LOGT.
SECHE-SERVETTES.
FAUX-PLAFOND OU SOFFITE

Hauteur sous plafond des pièces principales sauf mention particulière : 2.50 m

Echelle	0 0.5 1m	Date	22/04/2024	Indice : 5
---------	----------	------	------------	------------