

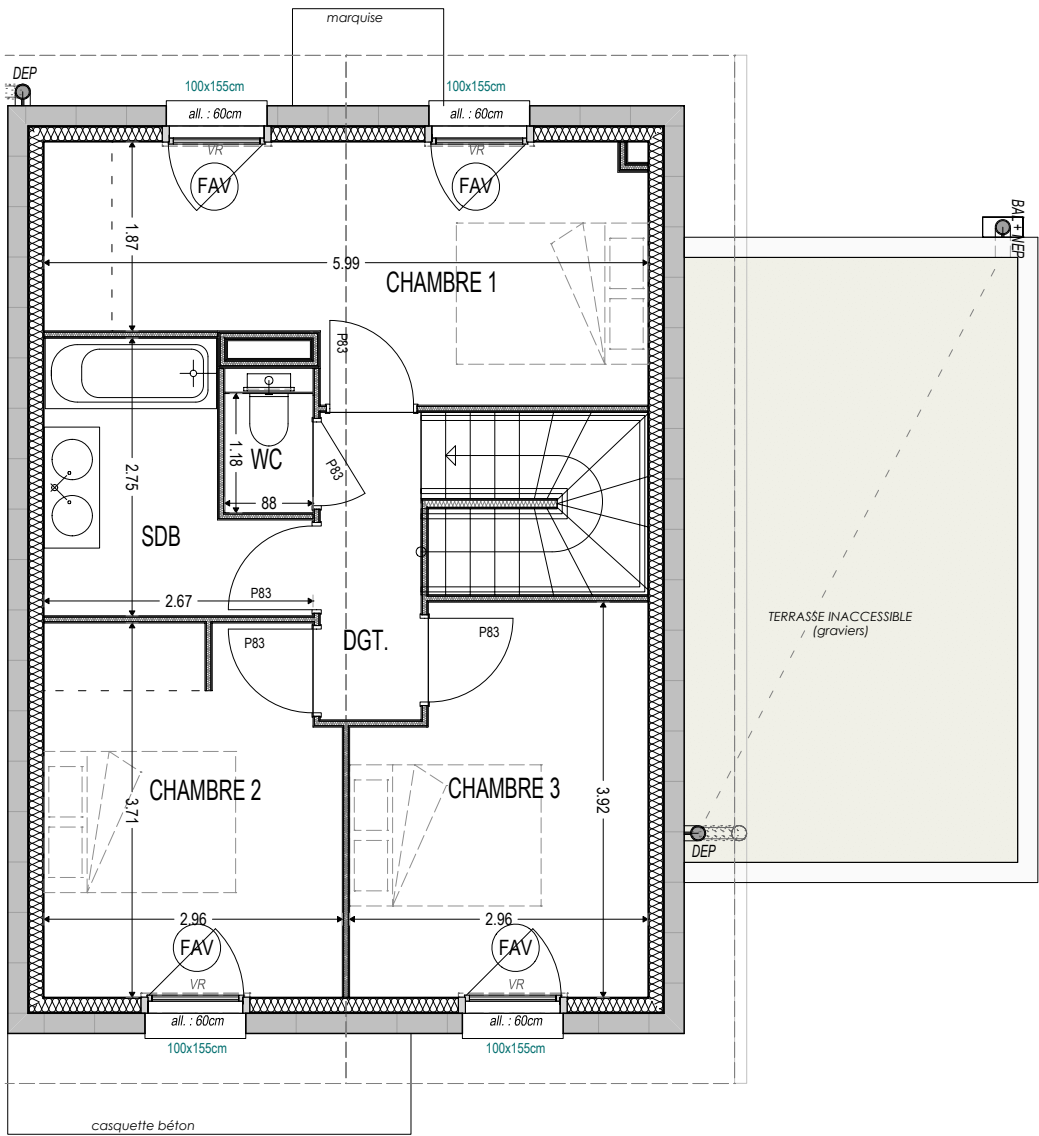


PLAN DE PRE-COMMERCIALISATION

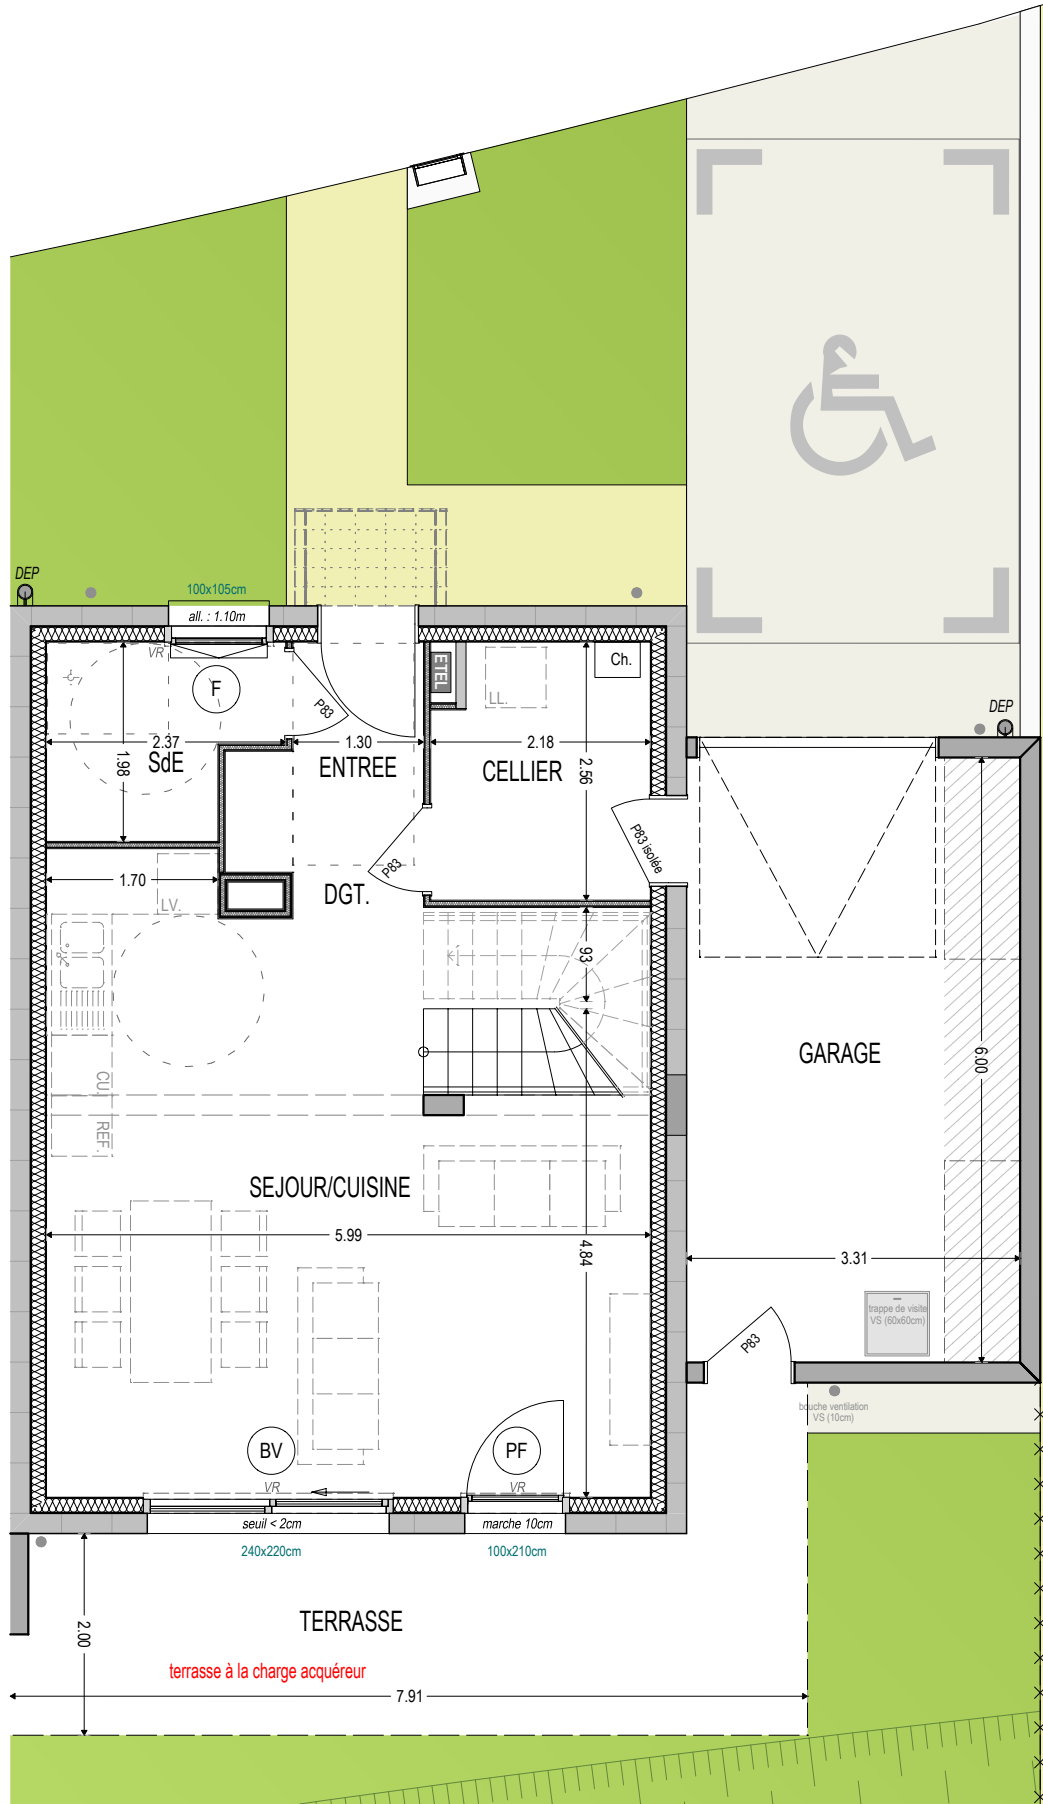

0 1 2m

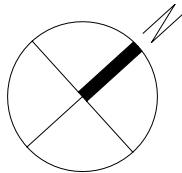

Nota : Engazonnement, haie, clôture privative, portillon et terrasse au RDC à la charge du preneur

Nota : Des modifications pourront être apportées au plan suivant les nécessités techniques et administratives rencontrées lors de la réalisation. Les surfaces indiquées et les côtes sont approximatives. Les dimensions libres, les équipements, la position des baies, les seuils, les allèges, les retombées, les soffites et les faux-plafonds, les plantations ... peuvent évoluer; ils sont représentés à titre indicatif et ne sont pas contractuels.



RUE DE MONTPONCON - VOIRON

N°	TYPE
D - 001	T4

Surfaces Habitables

Rez-de-chaussée	
ENTREE	2,87
SEJOUR/CUISINE	31,61
SdE	4,03
CELLIER	5,34
RGT.	1,07
DGT.	1,41
Total RDC	46,32
Étage	
CHAMBRE 1	13,51
CHAMBRE 2	10,63
CHAMBRE 3	10,62
SDB	5,64
WC	1,24
DGT.	3,05
Total étage	44,69

TOTAL	91,01
-------	-------

Surfaces annexes	
Garage	19,86
Stationnement extérieur	1 place
Terrasse	17,44
Jardin	280,34

AURIL
CONCEPTS IMMOBILIERS DURABLES

MIKADO
ARCHITECTES

Format : A3

Date d'édition : 20.12.2024

Indice : C