
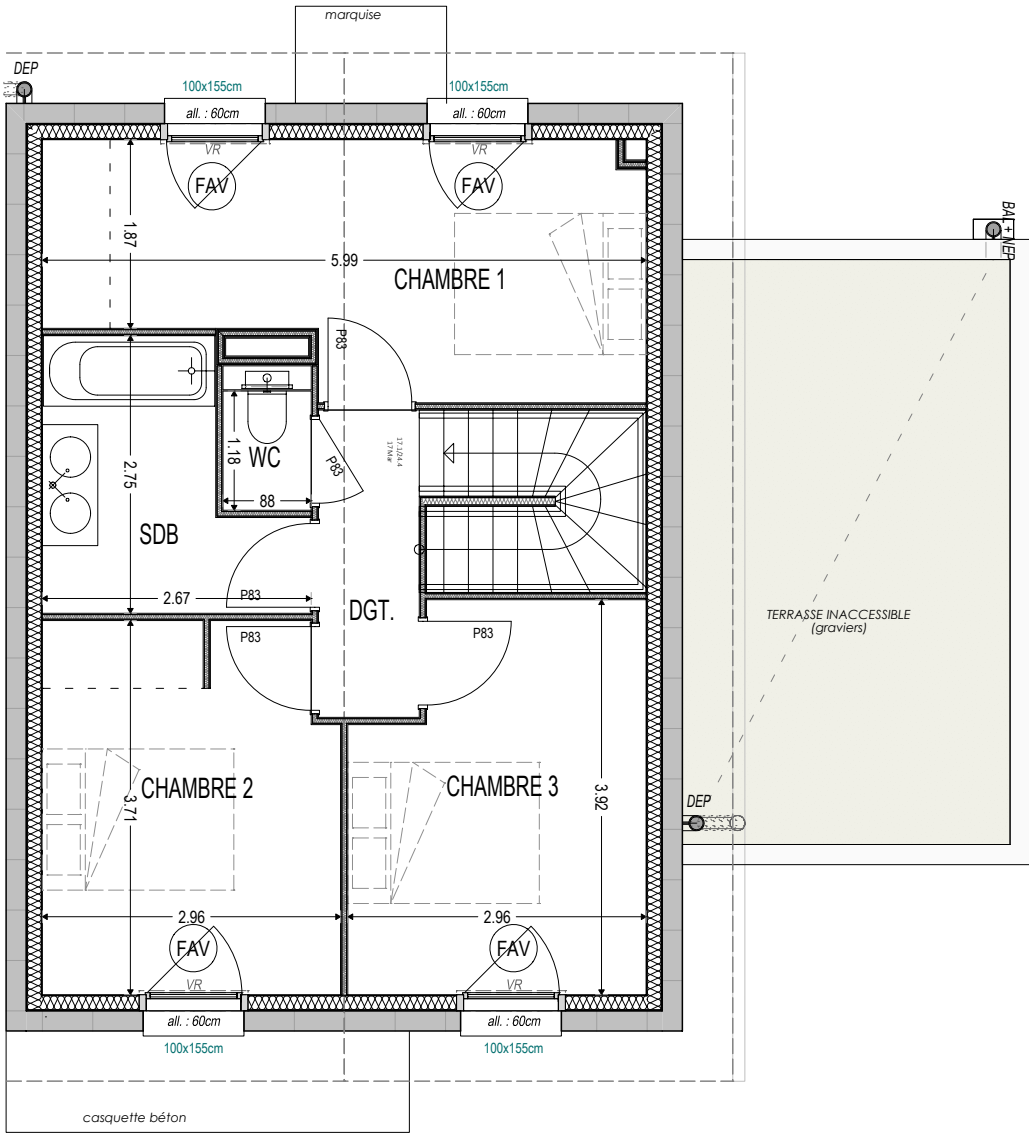


PLAN DE PRE-COMMERCIALISATION

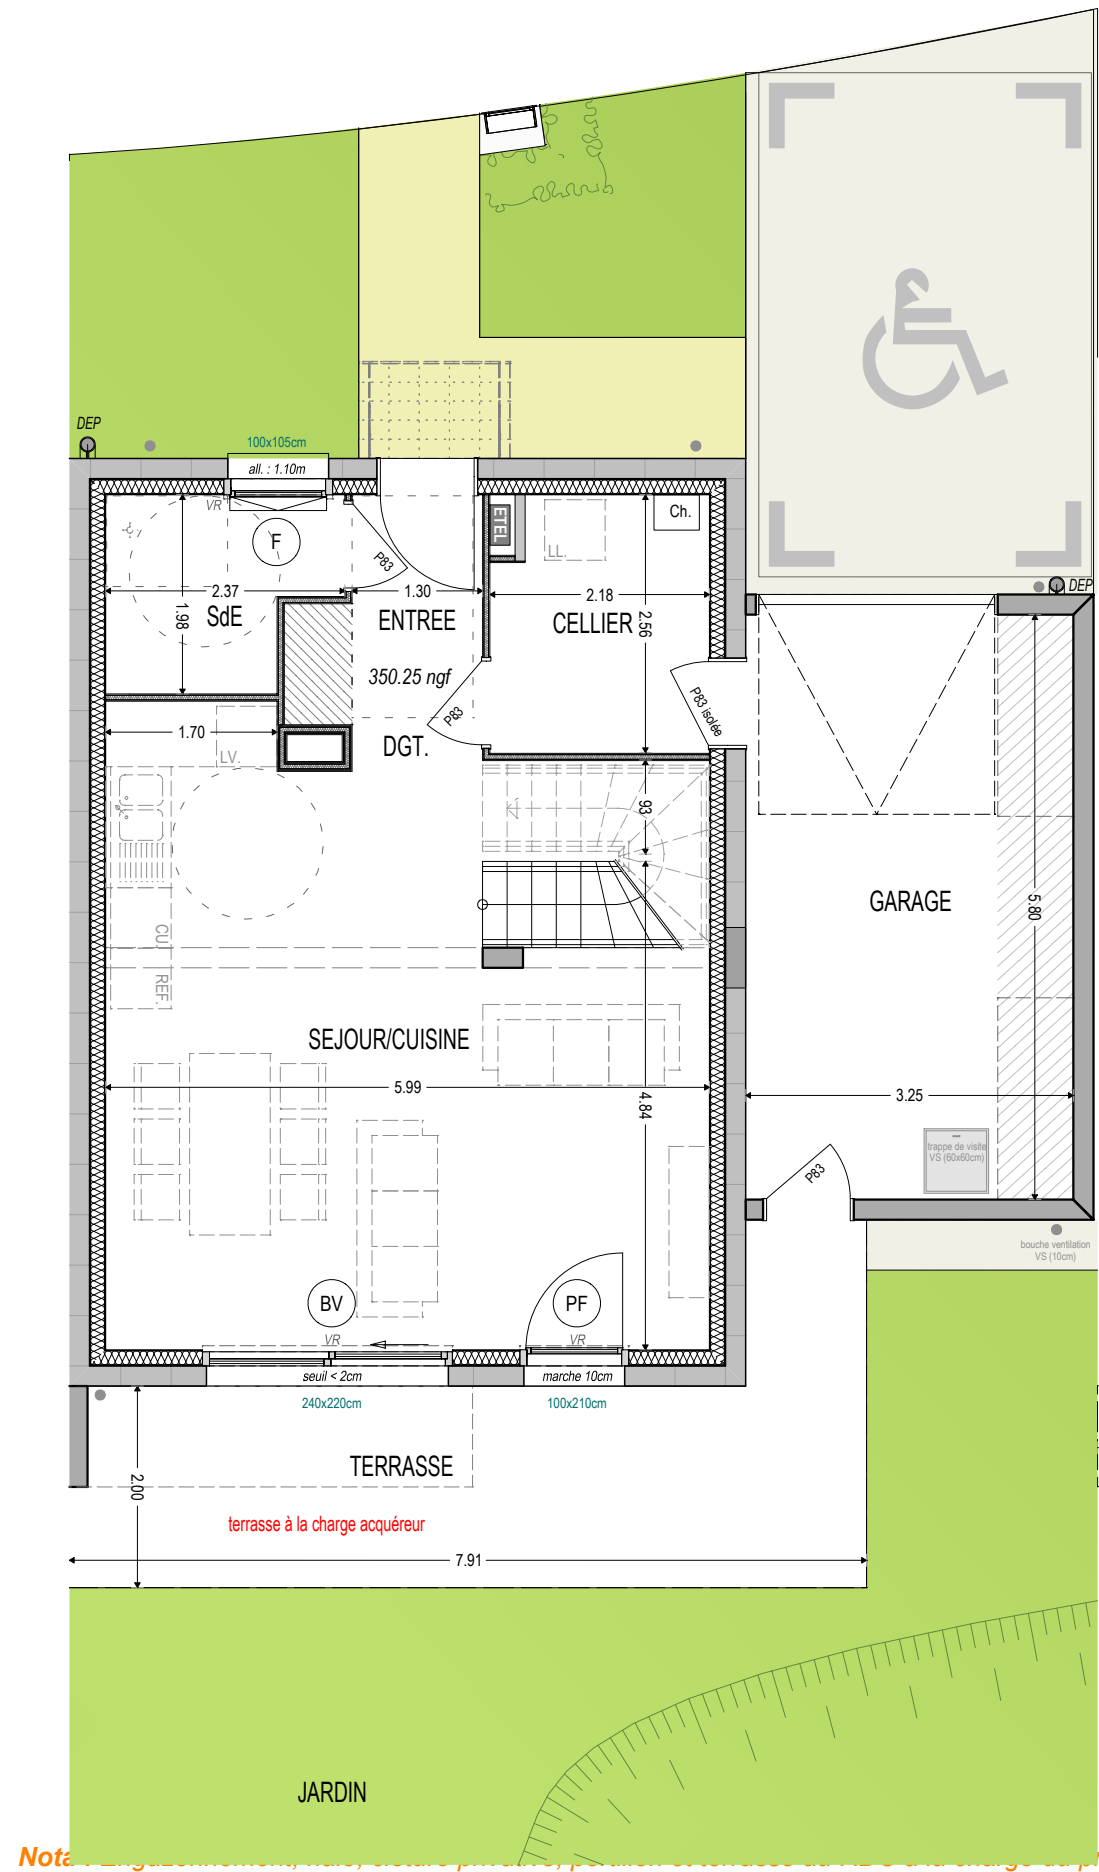

Surfaces Habitables

| Rez-de-chaussée |       |
|-----------------|-------|
| ENTREE          | 2,87  |
| SEJOUR/CUISINE  | 31,61 |
| SdE             | 4,03  |
| CELLIER         | 5,35  |
| RGT.            | 1,08  |
| DGT.            | 1,41  |
| Total RDC       | 46,34 |
| Étage           |       |
| CHAMBRE 1       | 13,51 |
| CHAMBRE 2       | 10,63 |
| CHAMBRE 3       | 10,62 |
| SDB             | 5,64  |
| WC              | 1,24  |
| DGT.            | 3,05  |
| Total étage     | 44,69 |

|       |       |
|-------|-------|
| TOTAL | 91,03 |
|-------|-------|

| Surfaces annexes        |         |
|-------------------------|---------|
| Garage                  | 18,86   |
| Stationnement extérieur | 1 place |
| Terrasse                | 17,69   |
| Jardin                  | 225,20  |

AURIL

CONCEPTS IMMOBILIERS DURABLES

MIKADO

ARCHITECTES

|                             |            |
|-----------------------------|------------|
| Format : A3                 |            |
| Date d'édition : 20.12.2024 | Indice : C |

Nota : Des modifications pourront être apportées au plan suivant les nécessités techniques et administratives rencontrées lors de la réalisation. Les surfaces indiquées et les côtes sont approximatives. Les dimensions libres, les équipements, la position des baies, les seuils, les allèges, les retombées, les soffites et les faux-plafonds, les plantations ... peuvent évoluer; ils sont représentés à titre indicatif et ne sont pas contractuels.