
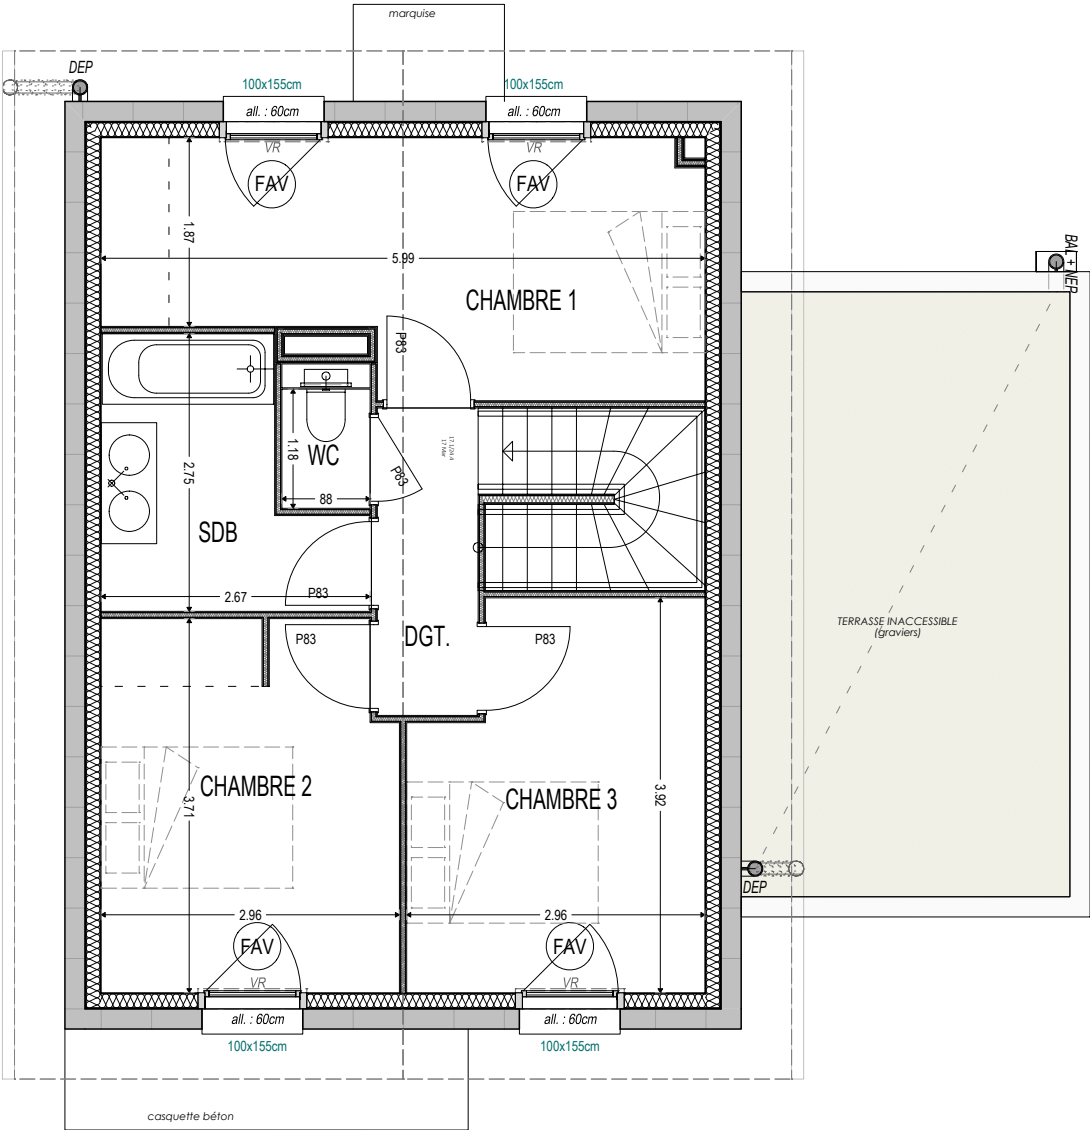


PLAN DE PRE-COMMERCIALISATION

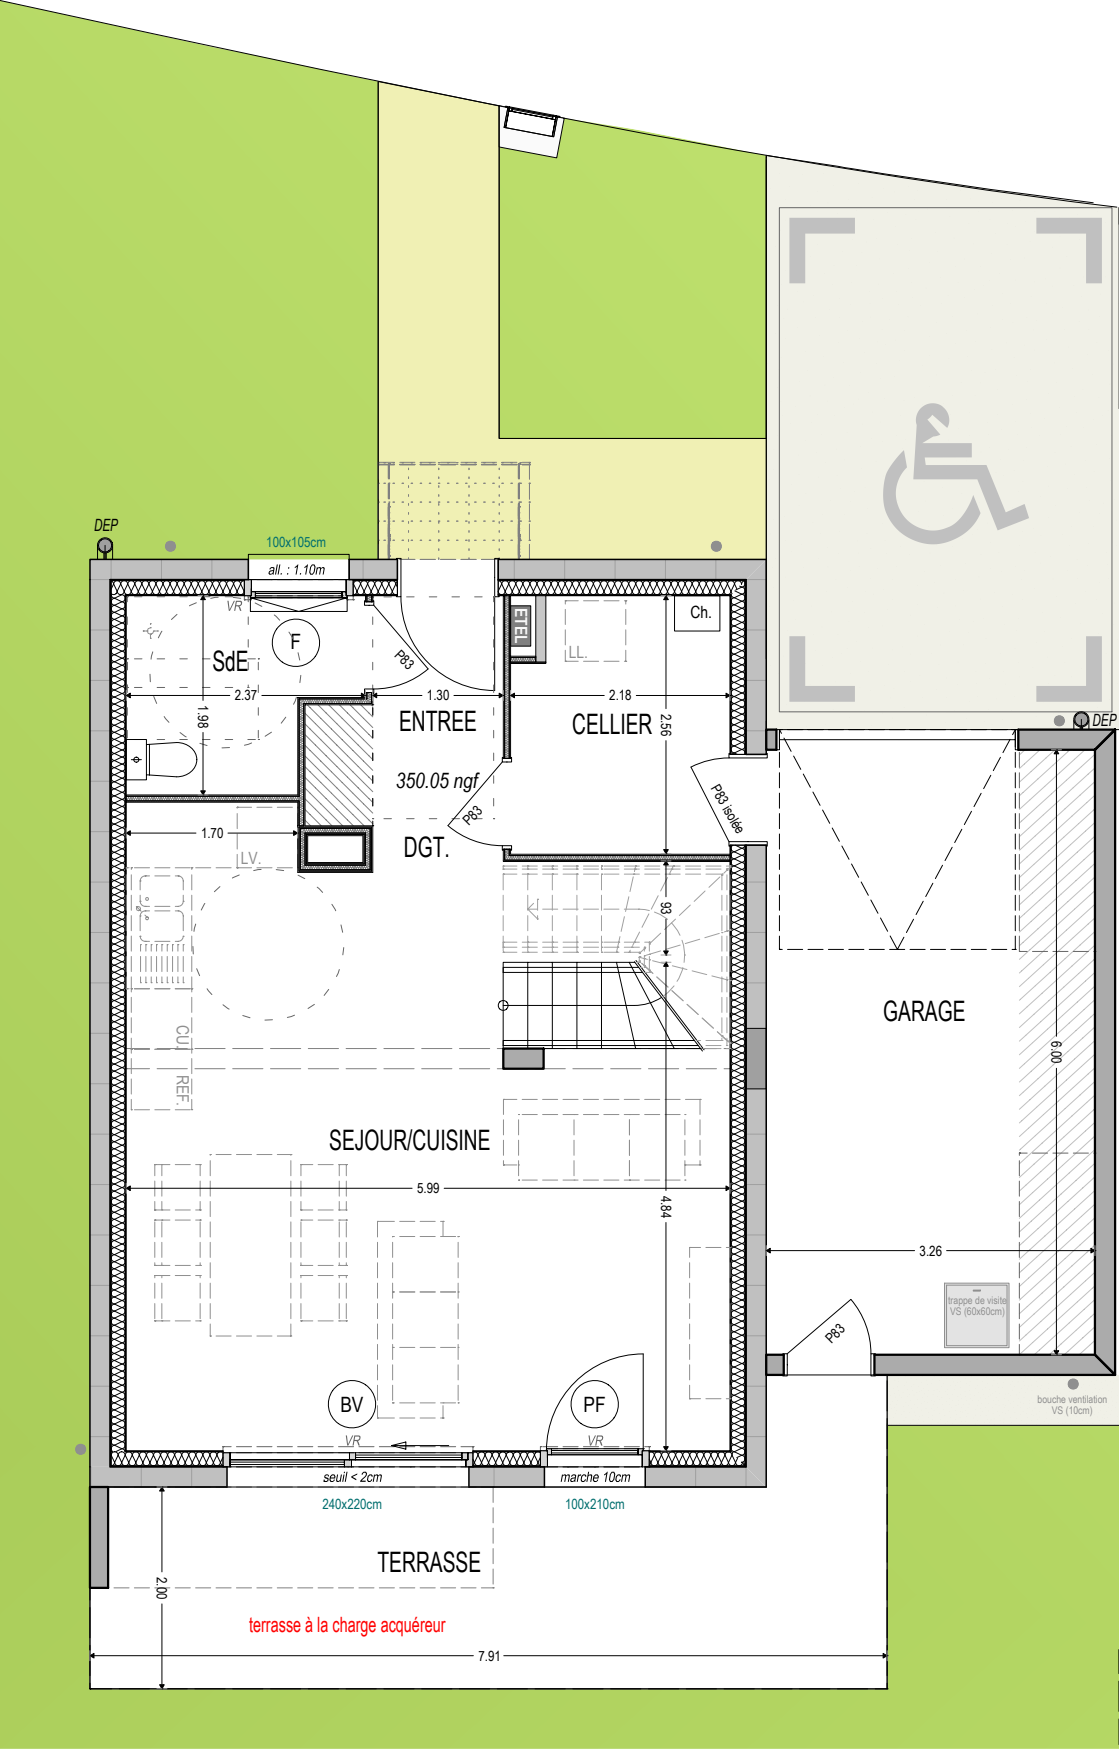

RUE DE MONTPONCON - VOIRON

N°	TYPE
D - 003	T4

Surfaces Habitables

Rez-de-chaussée	
ENTREE	2,87
SEJOUR/CUISINE	31,61
SdE	4,03
CELLIER	5,35
RGT.	1,07
DGT.	1,41
Total RDC	46,33
Étage	
CHAMBRE 1	13,51
CHAMBRE 2	10,63
CHAMBRE 3	10,62
SDB	5,64
WC	1,24
DGT.	3,05
Total étage	44,69

TOTAL	91,02
-------	-------

Surfaces annexes	
Garage	19,14
Stationnement extérieur	1 place
Terrasse	17,57
Jardin	182,53



Format : A3	
Date d'édition : 20.12.2024	Indice : C

Nota : Engazonnement, haie, clôture privative, portillon et terrasse au RDC à la charge du preneur

Nota : Des modifications pourront être apportées au plan suivant les nécessités techniques et administratives rencontrées lors de la réalisation. Les surfaces indiquées et les côtes sont approximatives. Les dimensions libres, les équipements, la position des baies, les seuils, les allées, les retombées, les soffites et les faux-plafonds, les plantations ... peuvent évoluer; ils sont représentés à titre indicatif et ne sont pas contractuels.