

RÉSIDENCE

BEAUVILLAGE

 LE CHEYLAS

55 Logements - Route du Mercier -

 Rue de l'Eglise 38570 LE CHEYLAS

Logement : D-105

 Type : T4

 Étage : R+1




Échelle 0 1 2 3 4



24/10/2024

 PLAN DE PRE-COMMERCIALISATION

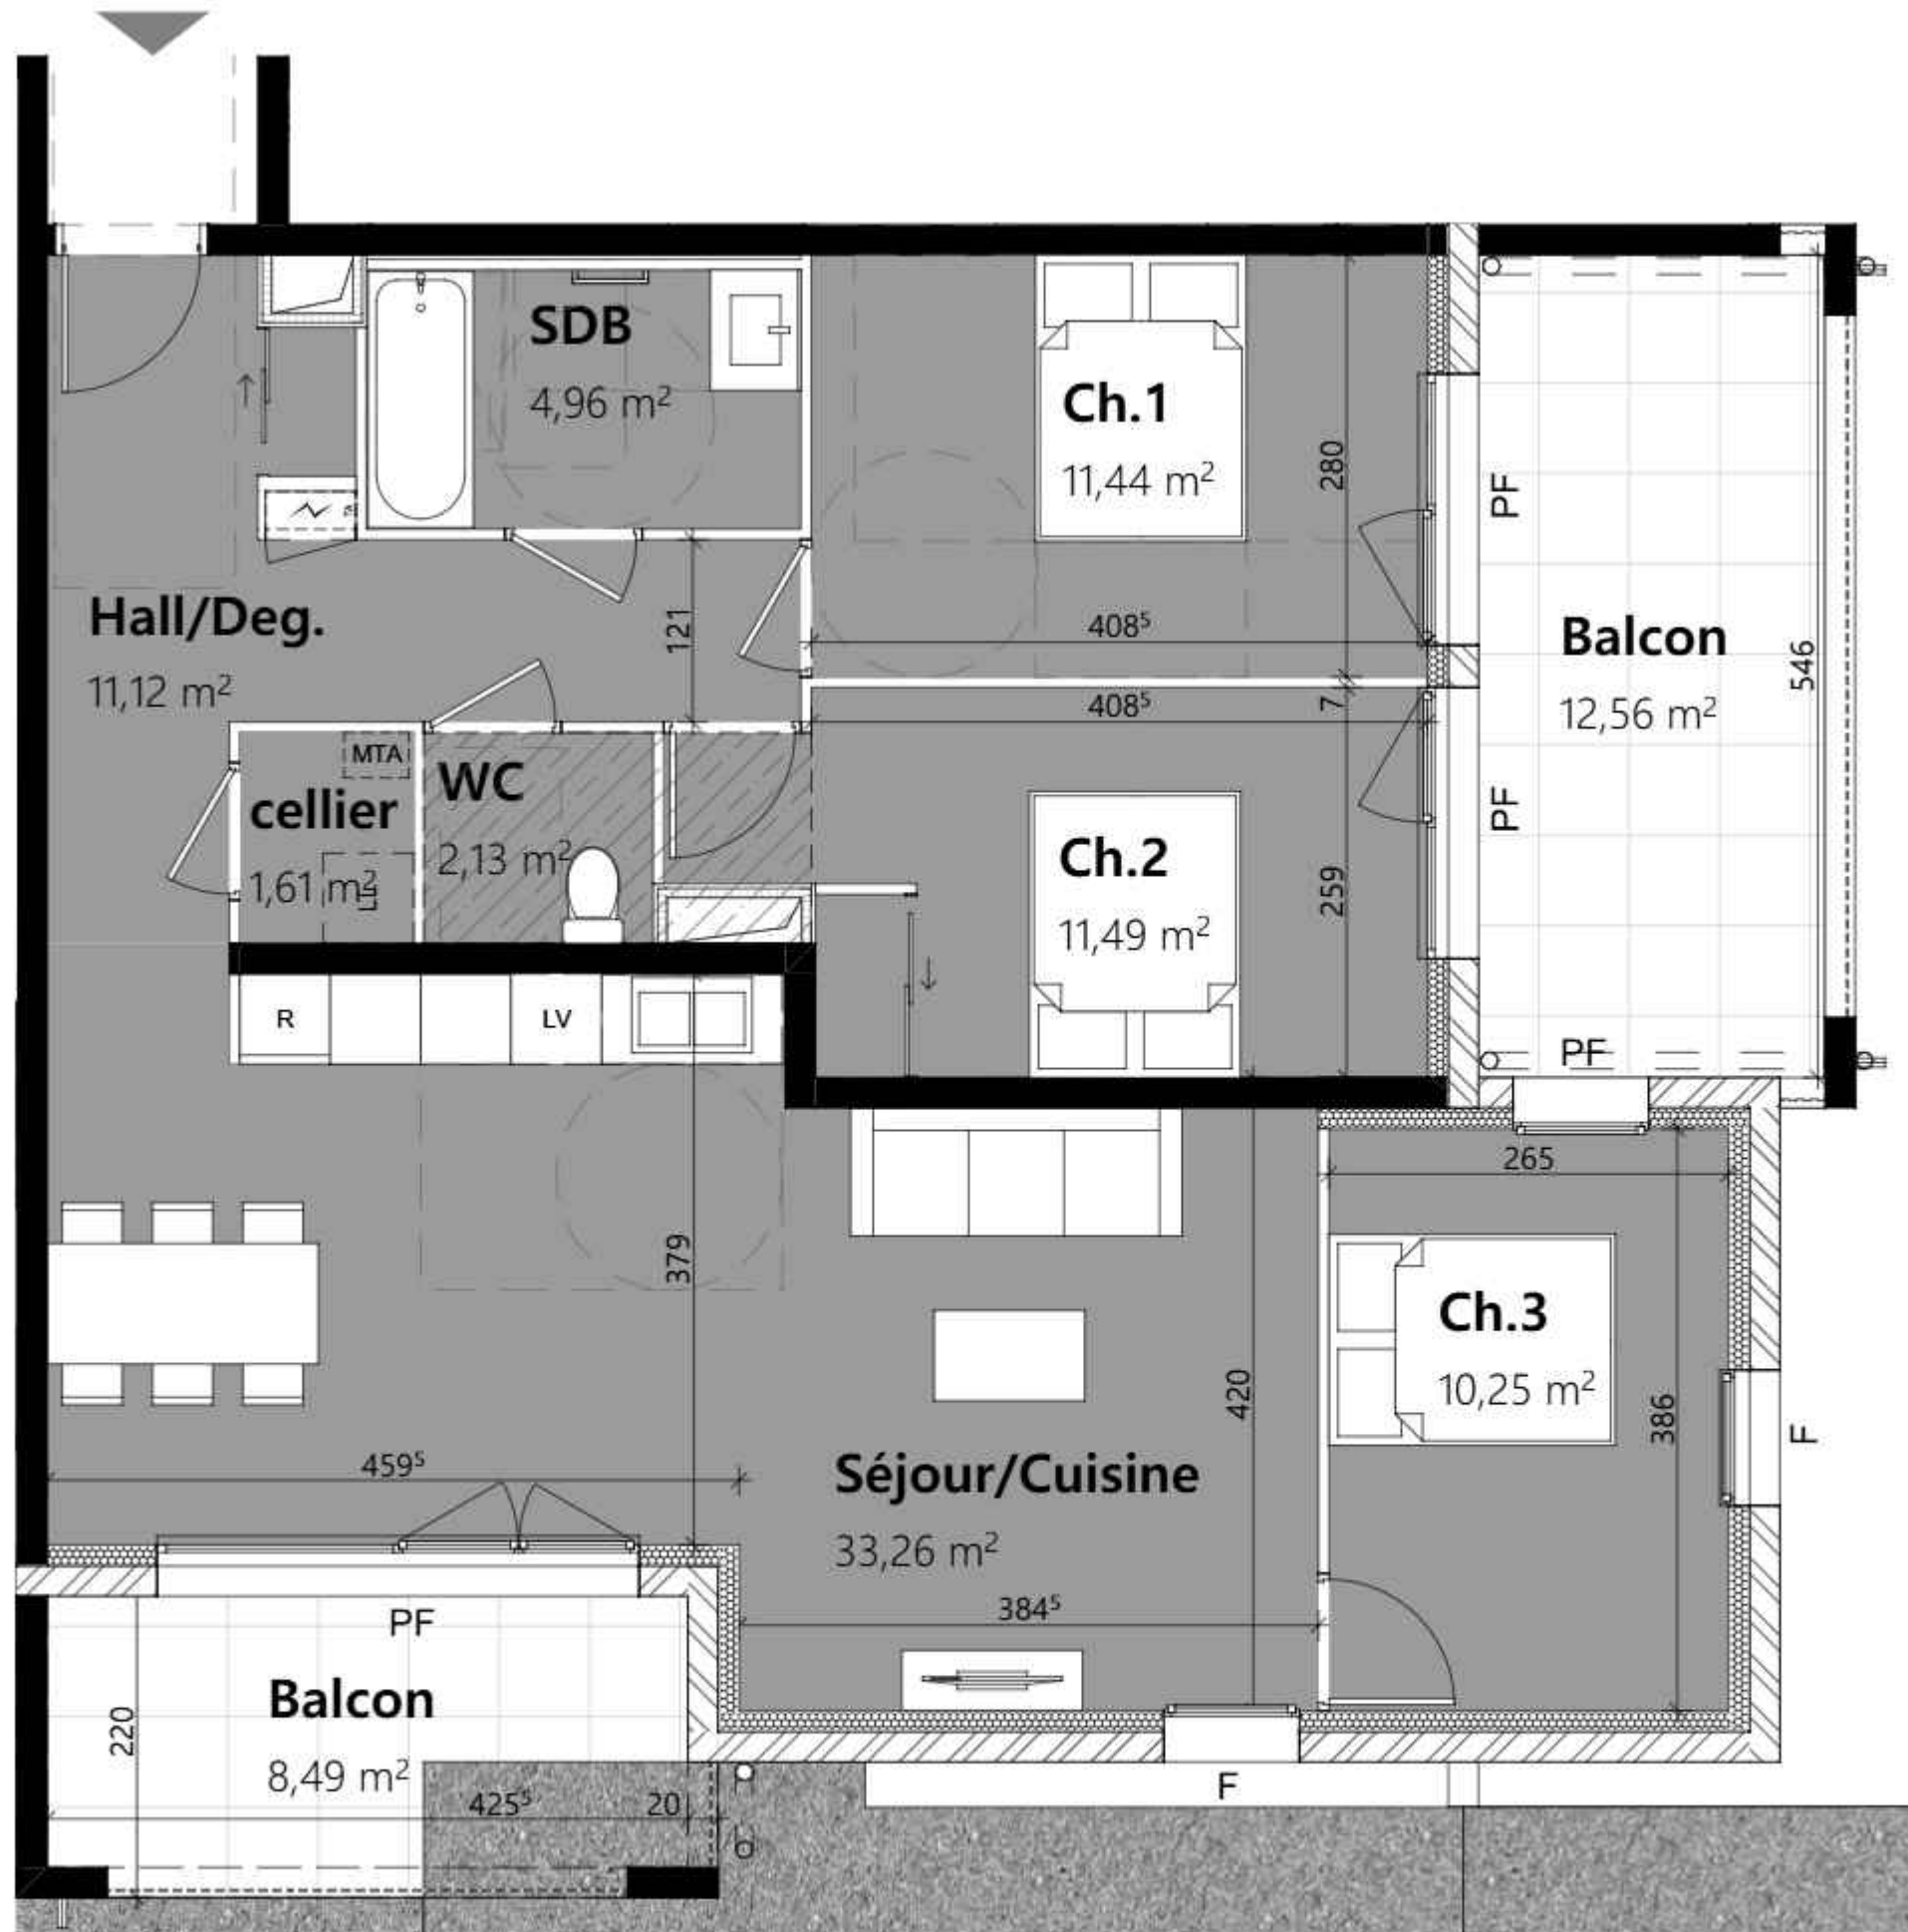

Surfaces du logement

Hall/Deg.	11,12
Séjour/Cuisine	33,26
Ch.1	11,44
Ch.2	11,49
Ch.3	10,25
WC	2,13
SDB	4,96
cellier	1,61
Total	86,26 m²
Balcon	8,49
Balcon	12,56

Légende

R	refrigérateur	F	fenêtre
LV	lave-vaisselle	PF	porte fenêtre
LL	lave-linge	Coul.	Coulissant
Ch.	chaudière	All.	allège
			Cercle de rotation Pmr
			Espace d'usage Pmr

DOCUMENT ÉTABLI AVANT LA FIN DES ÉTUDES TECHNIQUES

Les éléments d'équipement sont donnés à titre indicatif (lave-linge, etc...) et ne sont pas fournis.
 Les côtes, les surfaces ainsi que la position des éléments techniques sont données sous réserve des impératifs de la construction et des tolérances d'exécution.

Nota: La surface des placards est comprise dans les surfaces des pièces correspondantes