

RÉSIDENCE

BEAUVILLAGE

 LE CHEYLAS

55 Logements - Route du Mercier -
 Rue de l'Eglise 38570 LE CHEYLAS


Logement : D - 106 Type : T4 Étage : R+1



Échelle 0 1 2 3 4 5



24/10/2024 **PLAN DE PRE-COMMERCIALISATION**

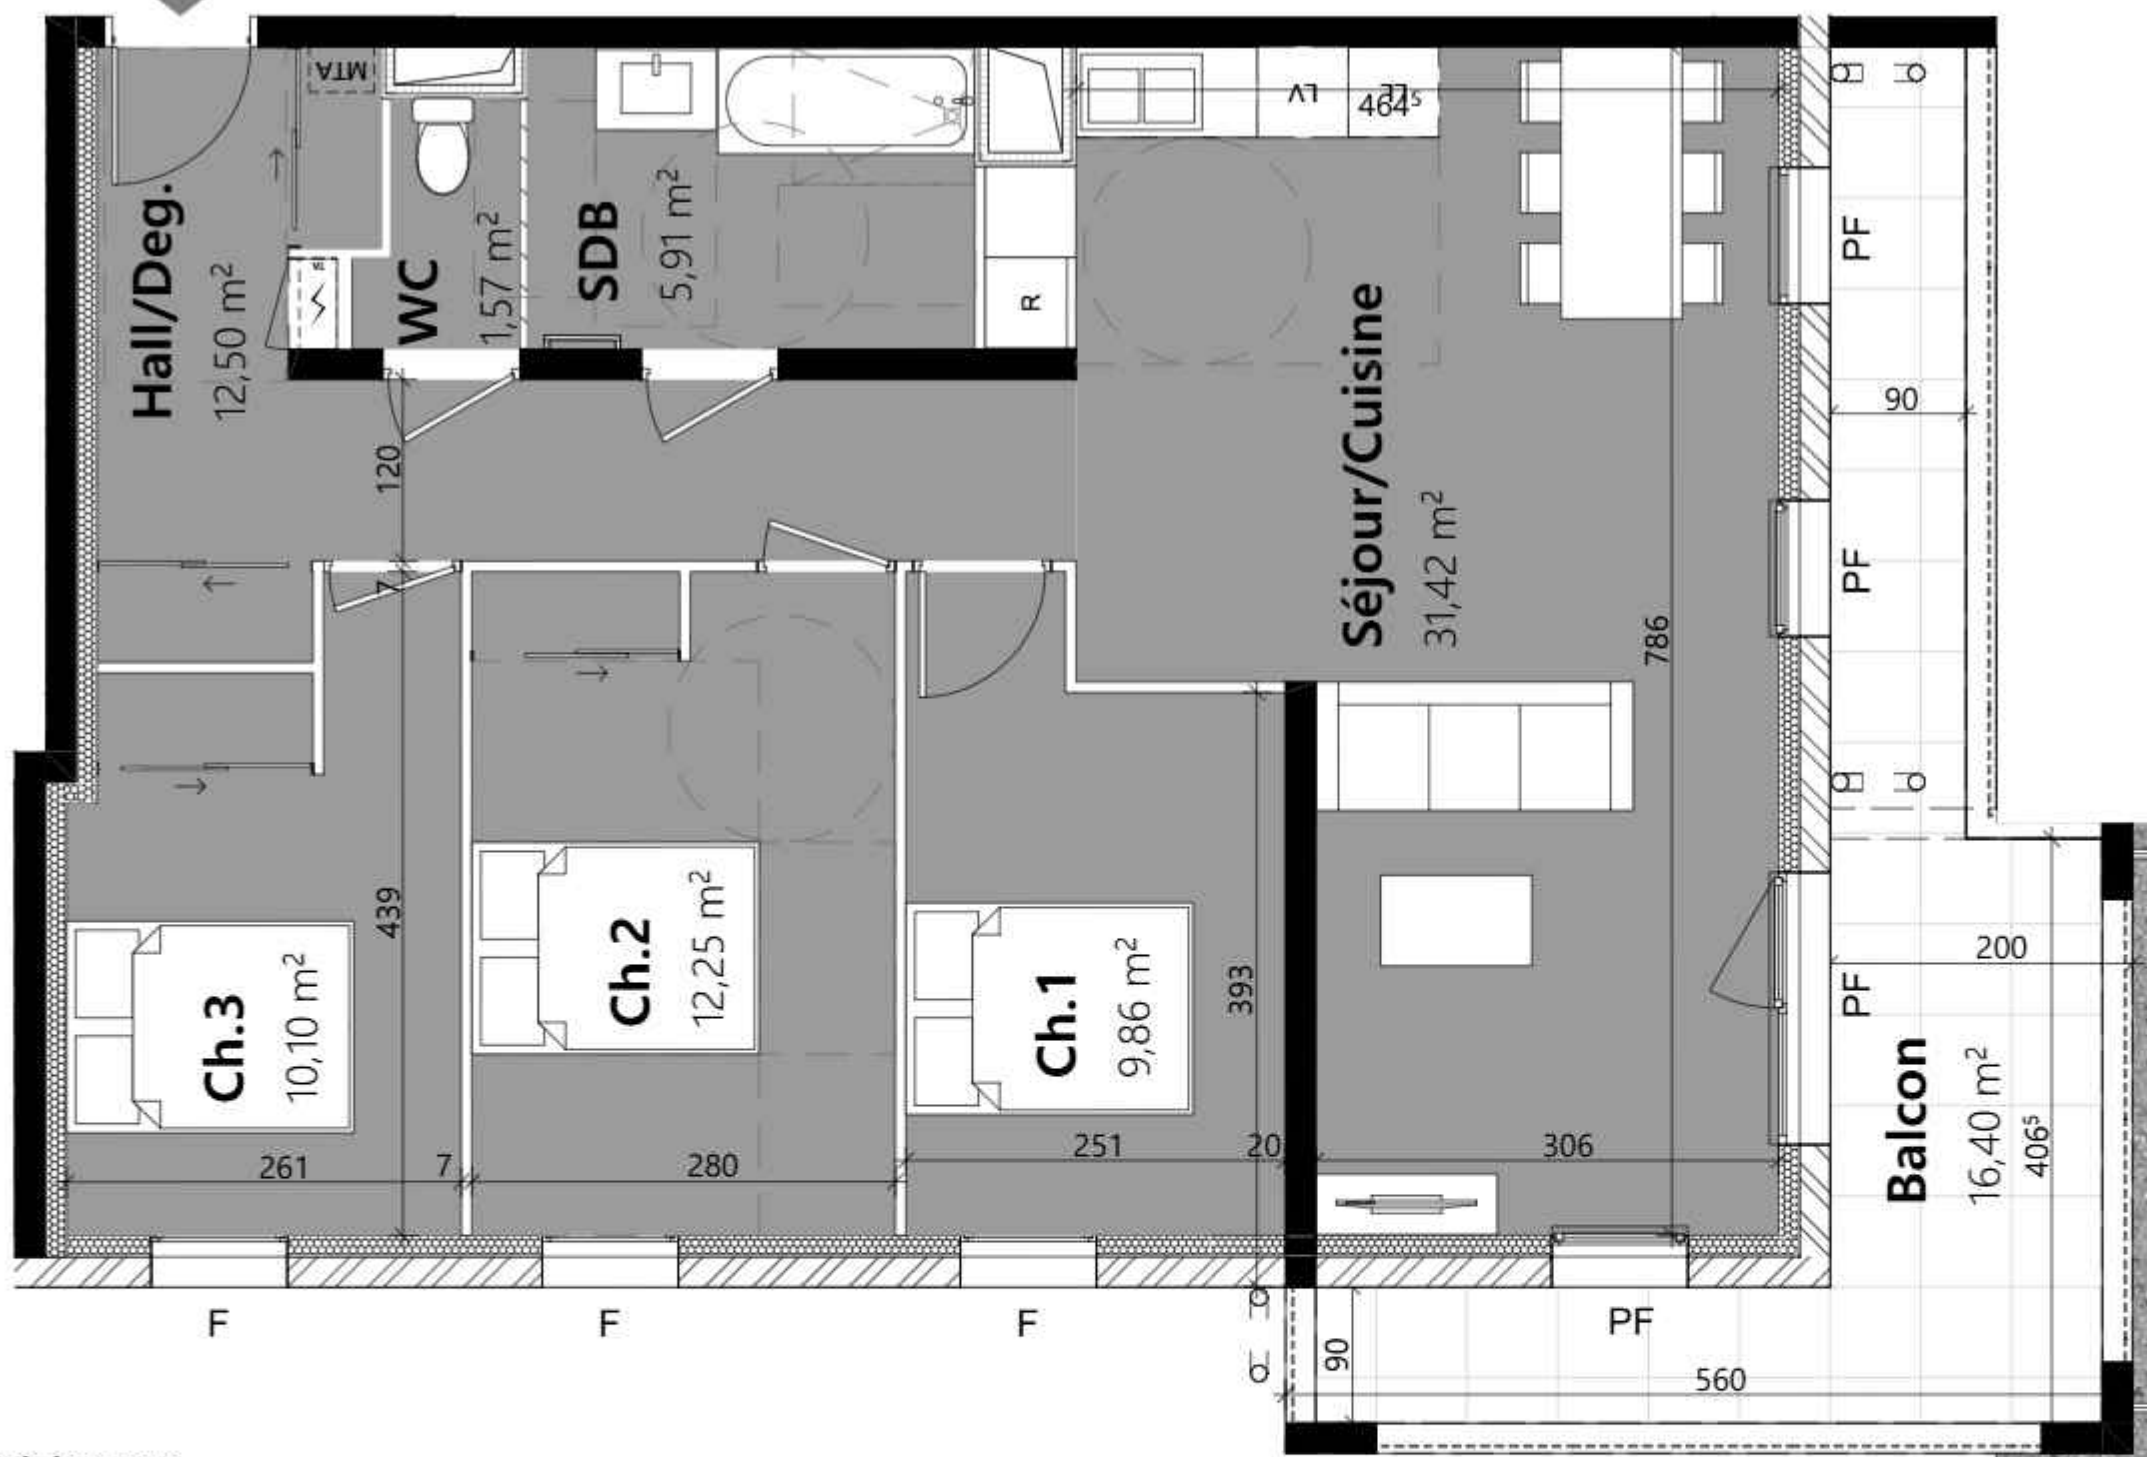

Surfaces du logement

Hall/Deg.	12,50
Séjour/Cuisine	31,42
Ch.1	9,86
Ch.2	12,25
Ch.3	10,10
WC	1,57
SDB	5,91
Total	83,61 m²
Balcon	16,40



Légende

R	refrigerateur	F	fenêtre
LV	lave-vaisselle	PF	porte fenêtre
LL	lave-linge	Coul.	Coulissant
Ch.	chaudière	All.	allège
			Cercle de rotation Pmr
			Espace d'usage Pmr

DOCUMENT ÉTABLI AVANT LA FIN DES ÉTUDES TECHNIQUES

Les éléments d'équipement sont donnés à titre indicatif (lave-linge, etc...) et ne sont pas fournis.
 Les côtes, les surfaces ainsi que la position des éléments techniques sont données sous réserve des impératifs de la construction et des tolérances d'exécution.

Nota: La surface des placards est comprise dans les surfaces des pièces correspondantes